


Legende

- |   |                  |   |                       |
|---|------------------|---|-----------------------|
| ⊗ | Schacht rund     | ⊠ | BÜ-Überwachungssignal |
| ⊘ | Schieber         | ⊠ | HET / HAT             |
| ⊖ | Unterflurhydrant | ⊠ | UT                    |
| ☀ | Lampe auf Mast   | ⊠ | Einschaltkontakt      |
| 🌳 | Laubbaum         | ⊠ | Kabelschacht          |
| ⌵ | Zaun             | ⌵ | Kabeltrasse           |
| ⌵ | Geländer         | ⌵ | Kabeltrasse am BÜ     |
| ⌵ | Schotter         | ⌵ | Stichverkabelung      |
| ⌵ | Strail-Platten   | □ | Kabelverteiler        |
| ⌵ | Mauer            | □ | Kabelmerkstein        |
| ⌵ | Bordstein        | ⊠ | BÜ-Ankündigungstafel  |
| ⌵ | Fahrbahnrand     |   |                       |
| ⌵ | Kilometerstein   |   |                       |

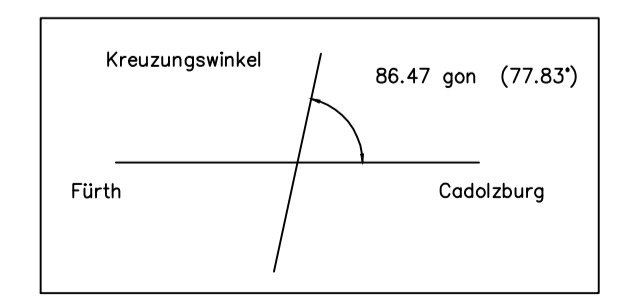

<b>Klassifizierung der Straße:</b>	Gemeindestraße	Neubau / Bestand / Rückbau
Neigung der Straße:	-	Asphalt neu
Zulässige Geschwindigkeit der Straße v:	50 km/h	Kies neu / Kies best.
Minimale Raumgeschwindigkeit v:	10 km/h	Grenze DB AG
Fahrbahnbefestigung:	Asphalt/Kunststoffpl.	Geländer
Streckenhöchstgeschwindigkeit:	60 km/h	Bodenindikatoren b=90cm
Geplante Sicherungsart:	LzH + F	Lichtzeichen am Mast mit Andreaskreuz
Fußgängergeschwindigkeit v:	1,2 m/s	Lichtzeichen am Mast mit Fußgängerakustik

- \*1) Haltelinie 294 StVO
- \*2) Fahrstreifenbegrenzung Zeichen 295 StVO
- \*3) Schutzplanke gemäß RIL 815.0030
- \*4) unterbrochene Fahrbahnbegrenzung
- \*5) Leitlinie 340 StVO

<b>DB NETZE</b> DB Netz AG Regionalnetz Süd Sandstraße 38-40 90443 Nürnberg	Plan erarbeitet im Auftrag der DB Netz AG <b>DB</b> DB International GmbH Büro München Landsberger Straße 318, 80687 München Telefon: 089 / 15908 - 100 Fax: 089 / 15908 - 101	Ausgabe vom: 21.01.2011 Blatt Nr.: Auftrag Nr.: Datum Name bearbeitet 13.11.09 T. Thomaneck gezeichnet 13.11.09 T. Thomaneck geprüft
	Eisenbahn-Bundesamt Sb den Datum Unterschrift Maßstab: 1:250	<b>DB NETZE</b> Datum Name Erneuere BÜ-Anlagen Strecke 5911 Fürth - Cadolzburg BÜ km 2,435 (Weiherhofer Straße) Beschilderungs- und Markierungsplan
Nr. Änderung Datum Bearb. Gepr. Urspr. - Ers. f. - Ers. d. -		