


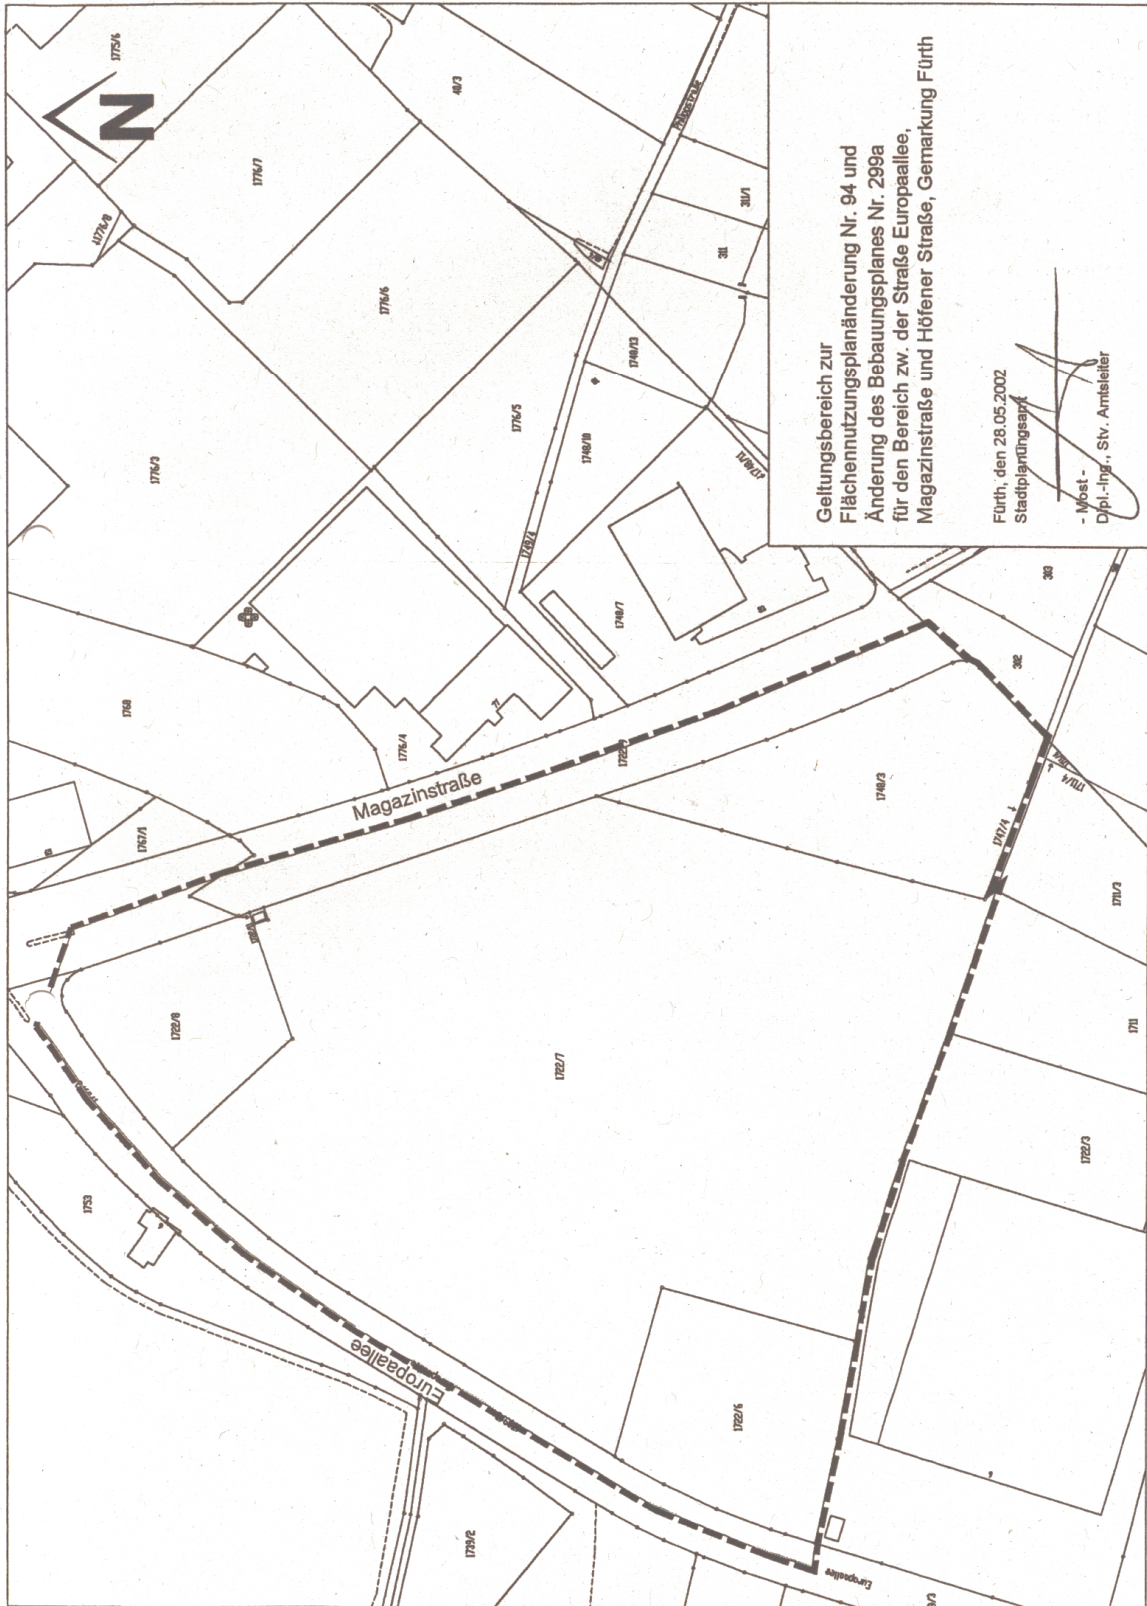

Geltungsbereich zur
Flächenutzungsplanänderung Nr. 94 und
Änderung des Bebauungsplanes Nr. 299a
für den Bereich zw. der Straße Europaallee,
Magazinstraße und Höfener Straße, Gemarkung Fürth

Fürth, den 28.05.2002
Stadtplanungsamt

- Moos -
Dipl.-Ing., Stv. Amtsleiter