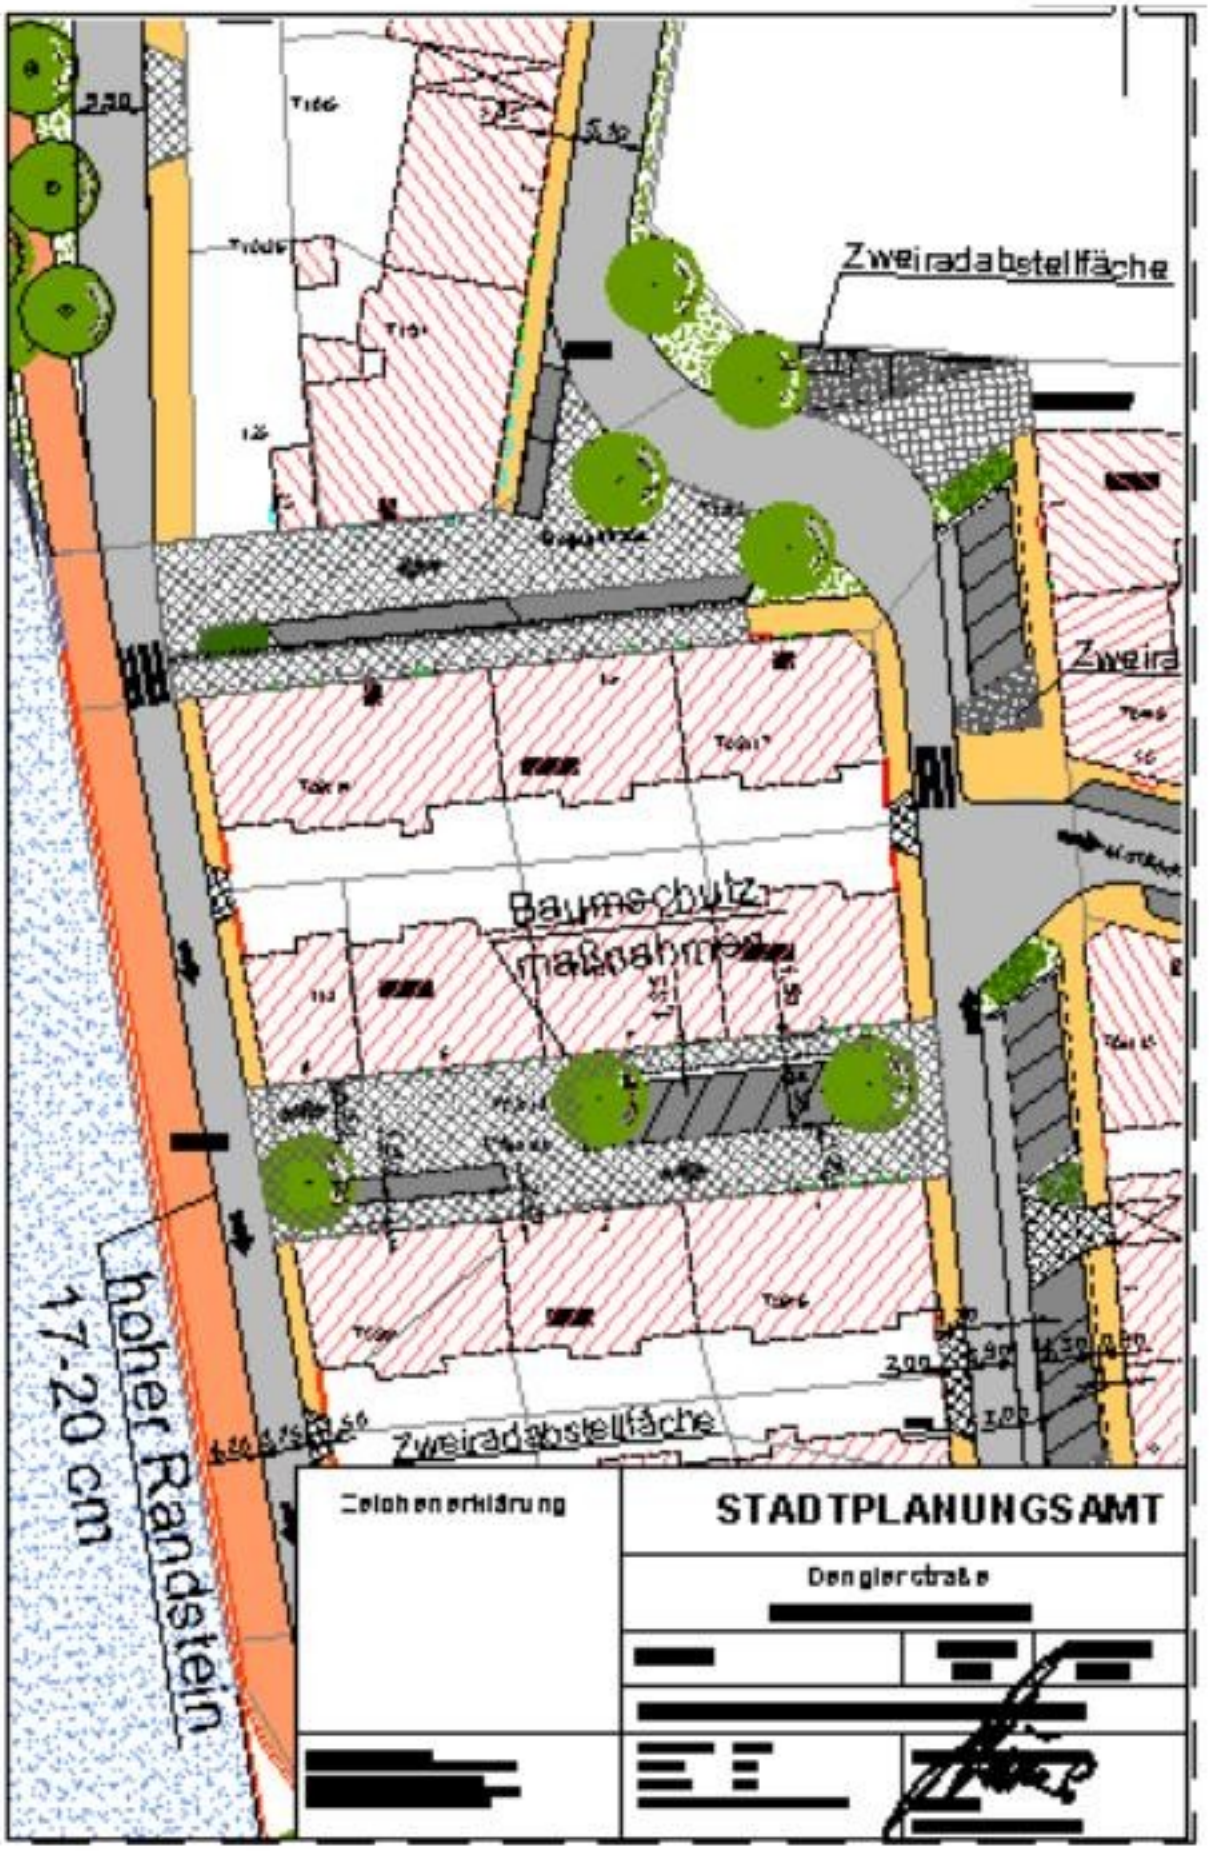
Zweiradabstellfläche
Zweira
Baumschutz
maßnahme
hoher Randstein
17-20 cm
Zweiradabstellfläche
Zeichenerklärung
STADTPLANUNGSAMT
Dengler straße