


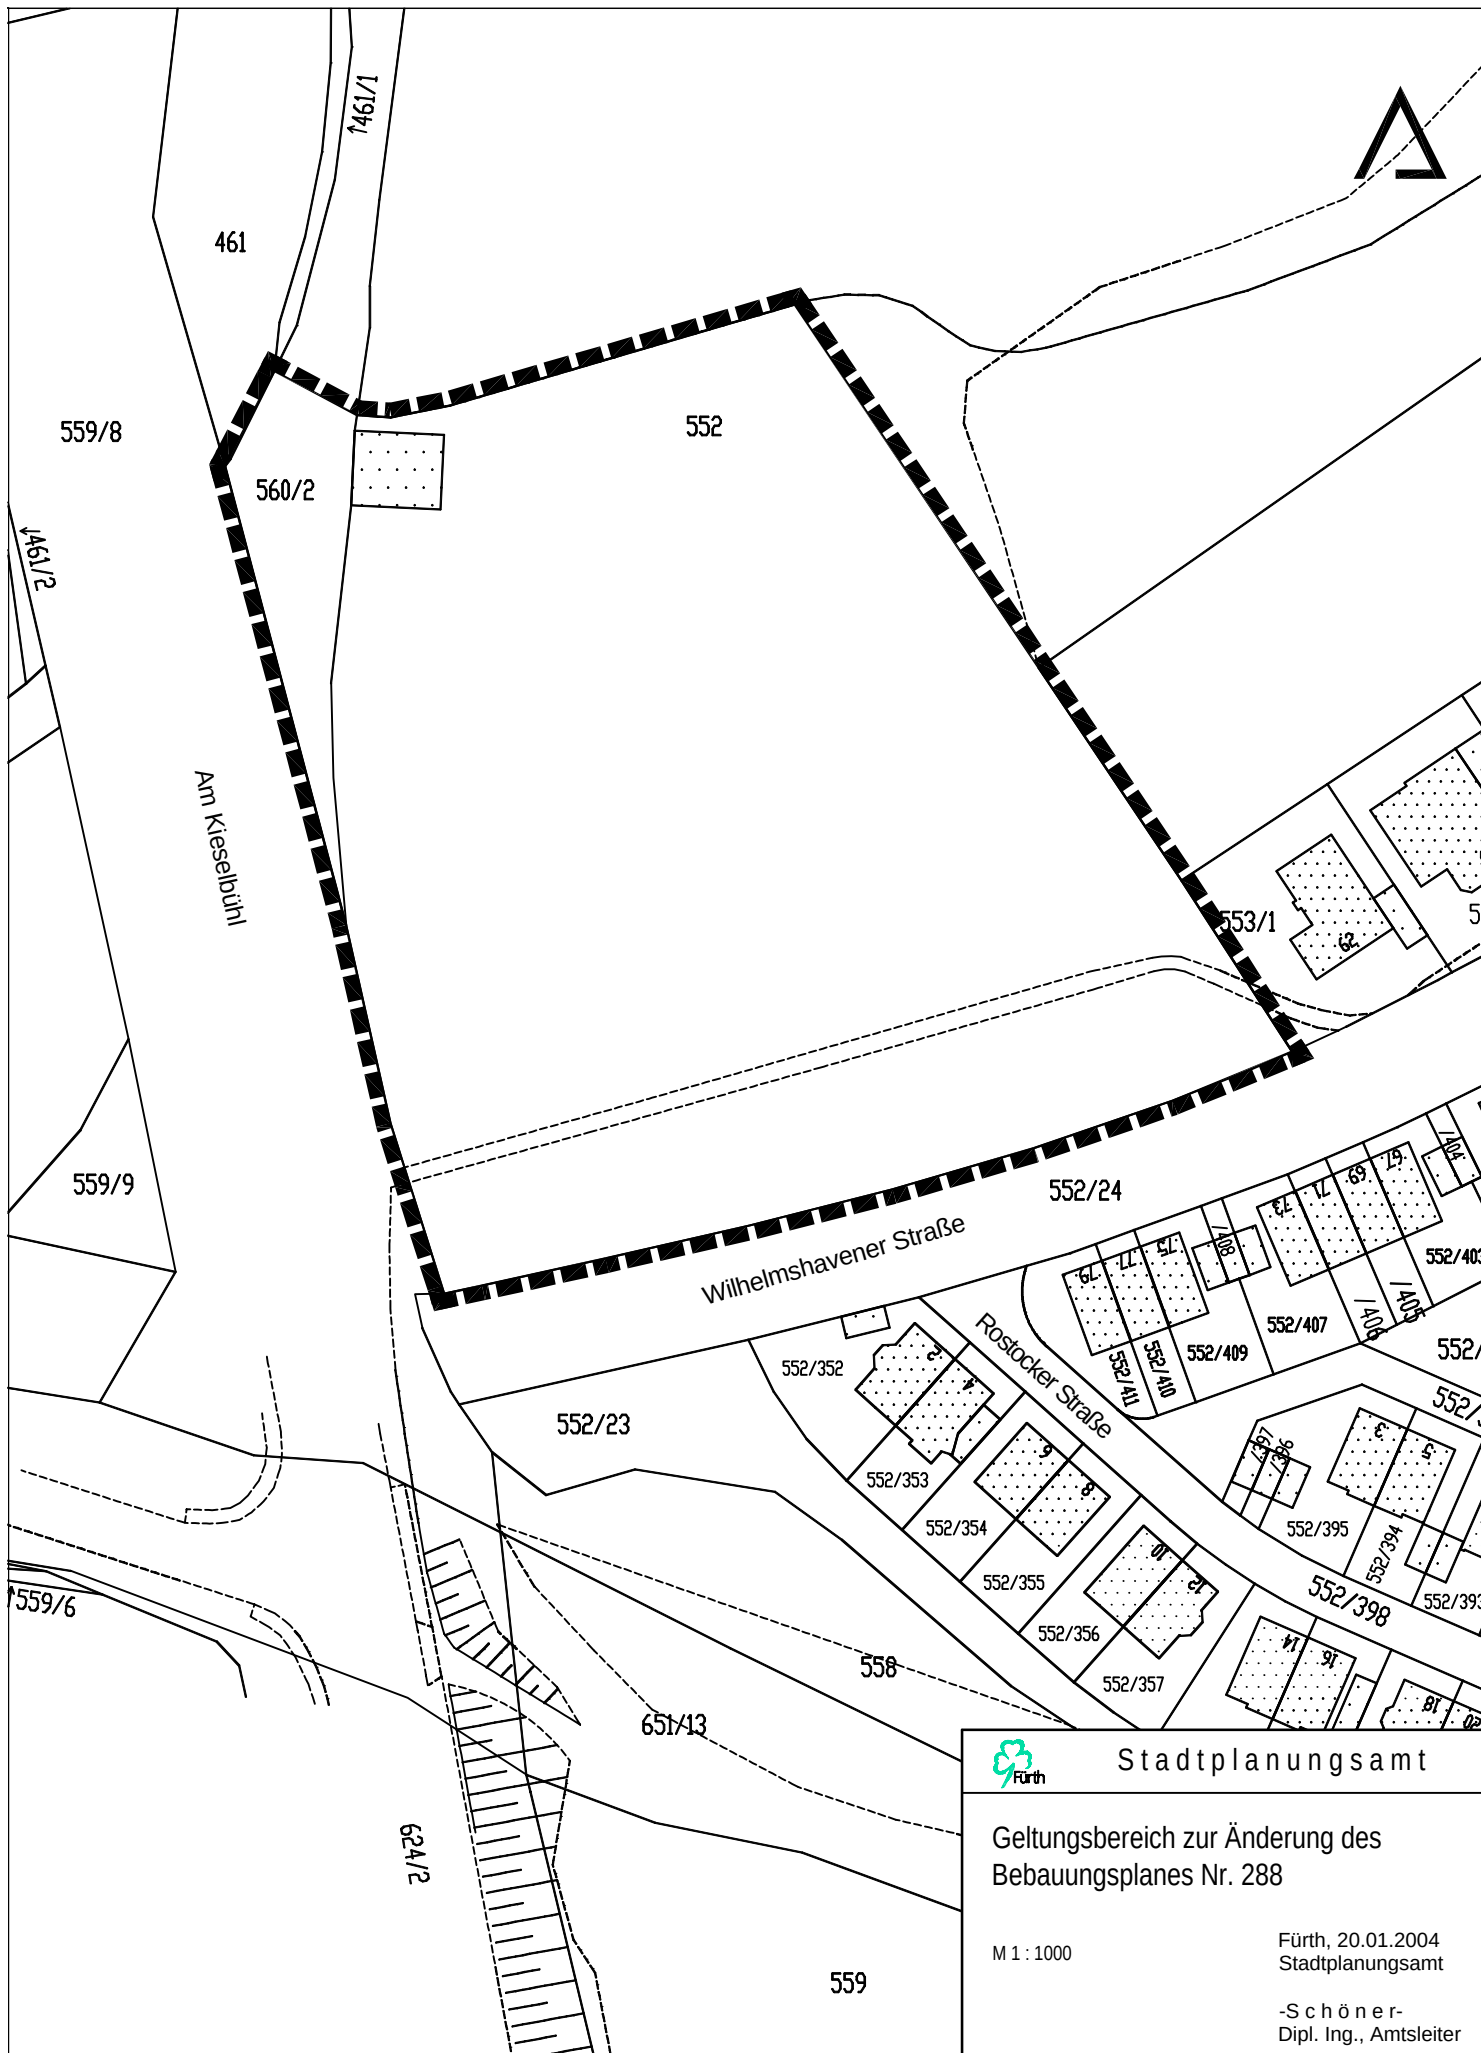

Stadtplanungsamt

Geltungsbereich zur Änderung des
Bebauungsplanes Nr. 288

M 1 : 1000

Fürth, 20.01.2004
Stadtplanungsamt

-Schöner-
Dipl. Ing., Amtsleiter