


Anlage 1 zum Entwurf der Bannwald- VO

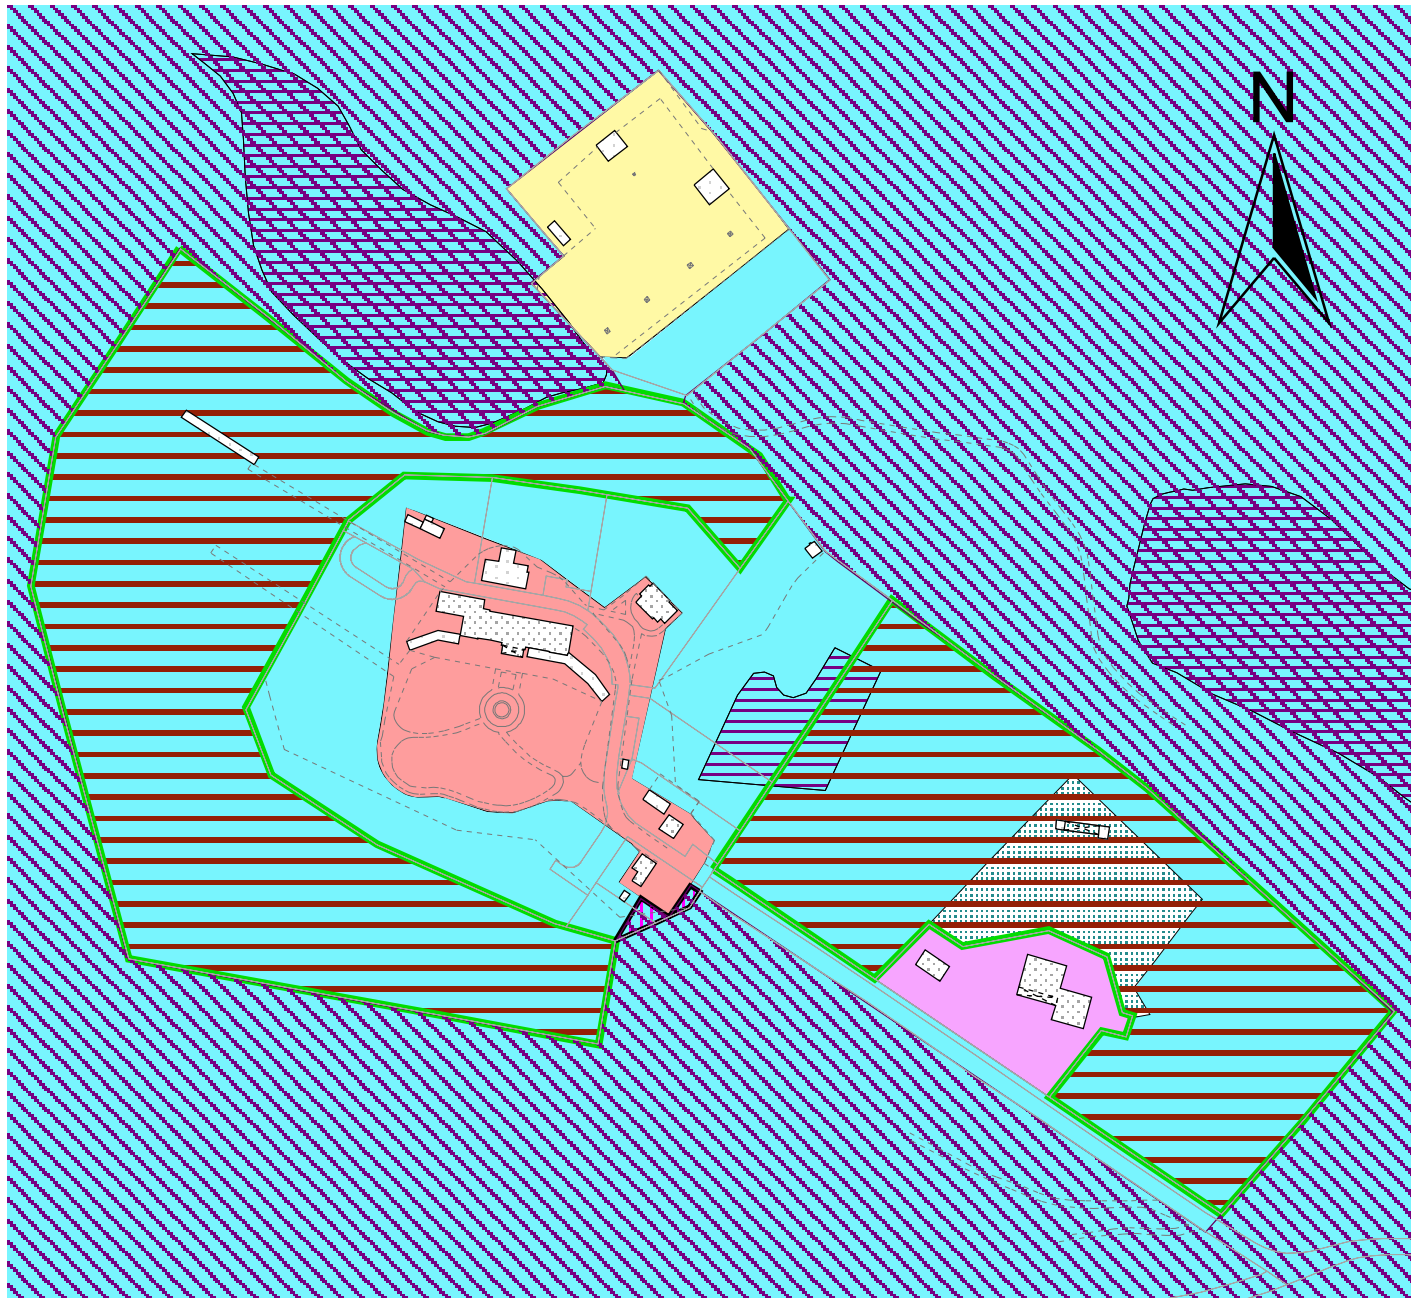

Legende

Gebäude

- Nebengebäude
- Hauptgebäude
- Flurstücksflächen

Bannwald von Signatur

- Bannwald Bestand
- wegfallender Bannwald

- geplanter Bannwald gem. Bannwald-VO Entwurf TOB

Naturdenkmal flächig, von Signatur

- Naturdenkmal-flächig
- gepl. Fläche für Wald Stand 17.10.2001
- gepl. Fläche f. d. Gemeinbedarf Stand 17.10.2001

- Fläche für Wald

- Fläche für Ver- + Entsorgungsanlagen Zweckbestimmung Wasser

- Wohnbaufläche

Stand des Entwurfes der
Bannwald-VO zum Zeitpunkt
der Trägerbeteiligung und
des StR-Beschlusses vom 17.10.2001

1:3500

Fürth, den 23.01.2004
Stadtentwicklung
Röser