


# Anlage 2 zum Entwurf der Bannwald- VO

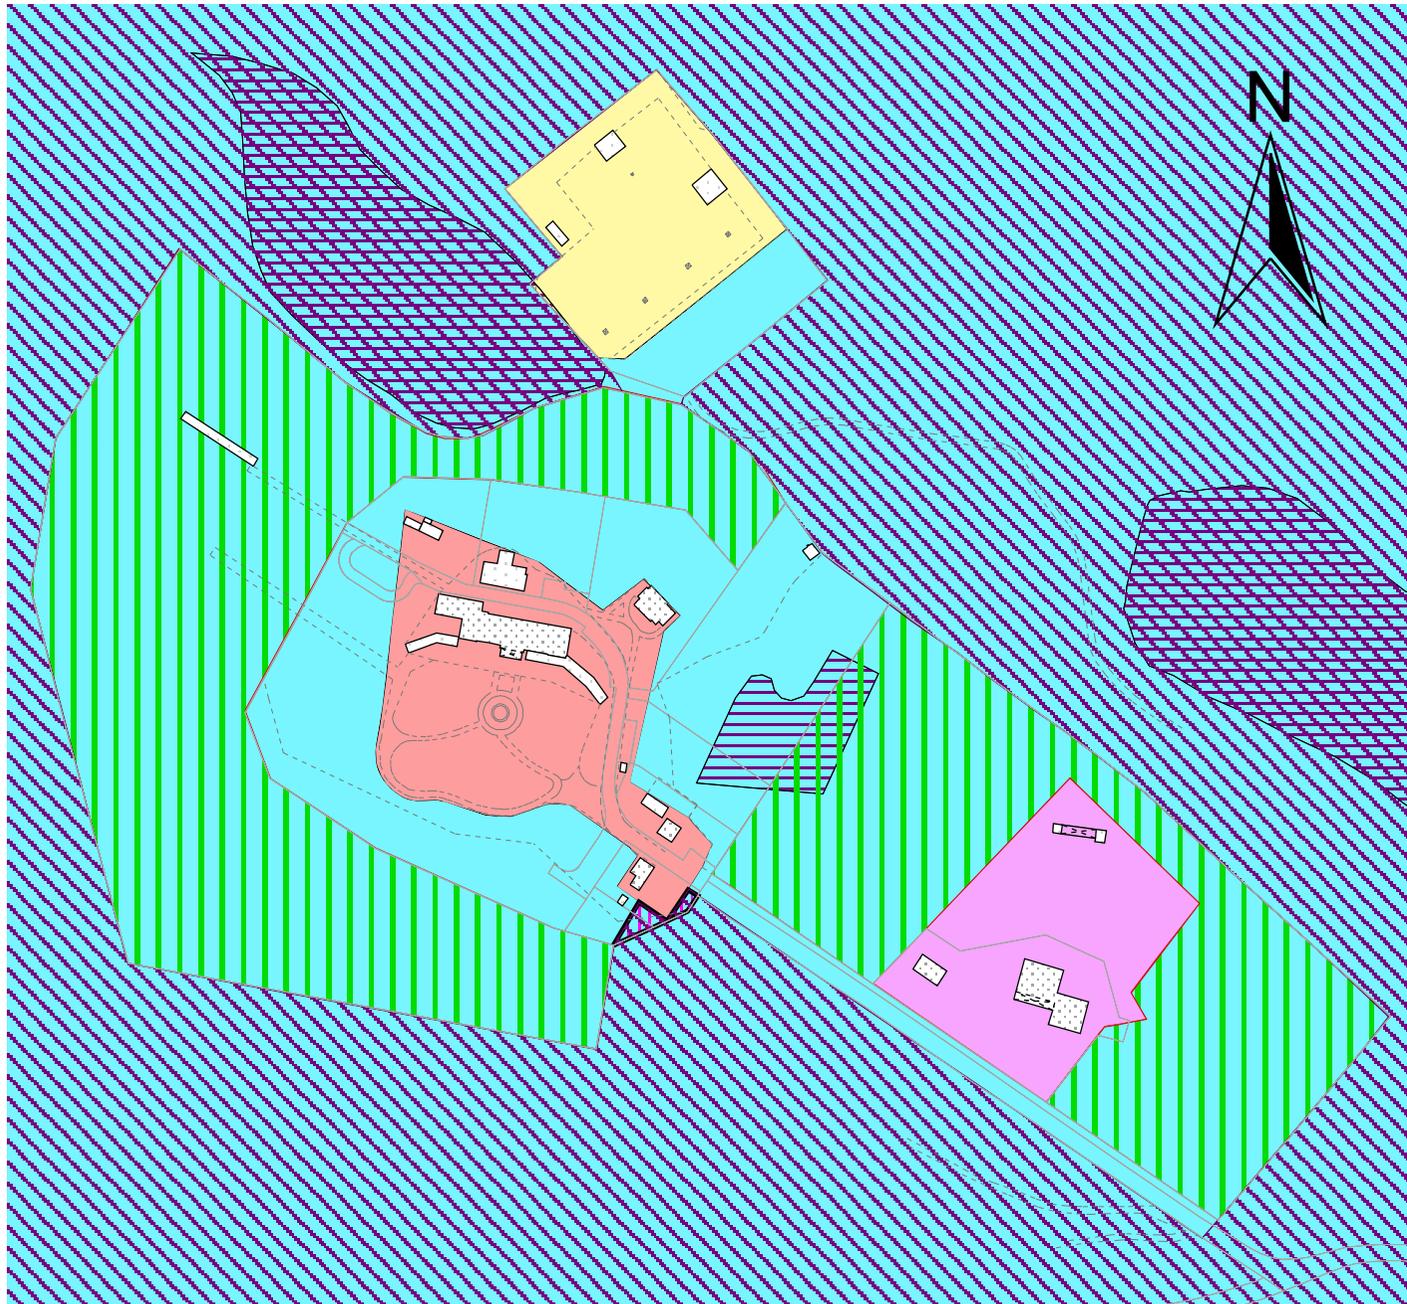

## Legende

- Gebäude
- Nebengebäude
  - Hauptgebäude
- Lb-flächig.shp
- LB/Grünbestand
  - Flurstücksflächen
- Bannwald von Signatur
- Bannwald Bestand
  - wegfallender Bannwald
  - Bannwald gem. Entw. z. Öffentl. Auslegung
- Naturdenkmal flächig, von Signatur
- Naturdenkmal-flächig
  - Fläche für Wald
  - Fläche für den Gemeinbedarf
  - Fläche für Ver- + Entsorgungsanlagen Zweckbestimmung Wasser
  - Wohnbaufläche

Stand des Entwurfes der  
Bannwald-VO zum Zeitpunkt  
der Öffentl. Auslegung  
vom 28.01.2004 - 25.02.2004

1:3500

Fürth, den 23.01.2004  
Stadtentwicklung  
Röser