


Tiefbauamt Stadt Fürth

MW-Kanalauswechslung in der Königstrasse / Wilhelm-Löhe-Strasse / Schießplatz

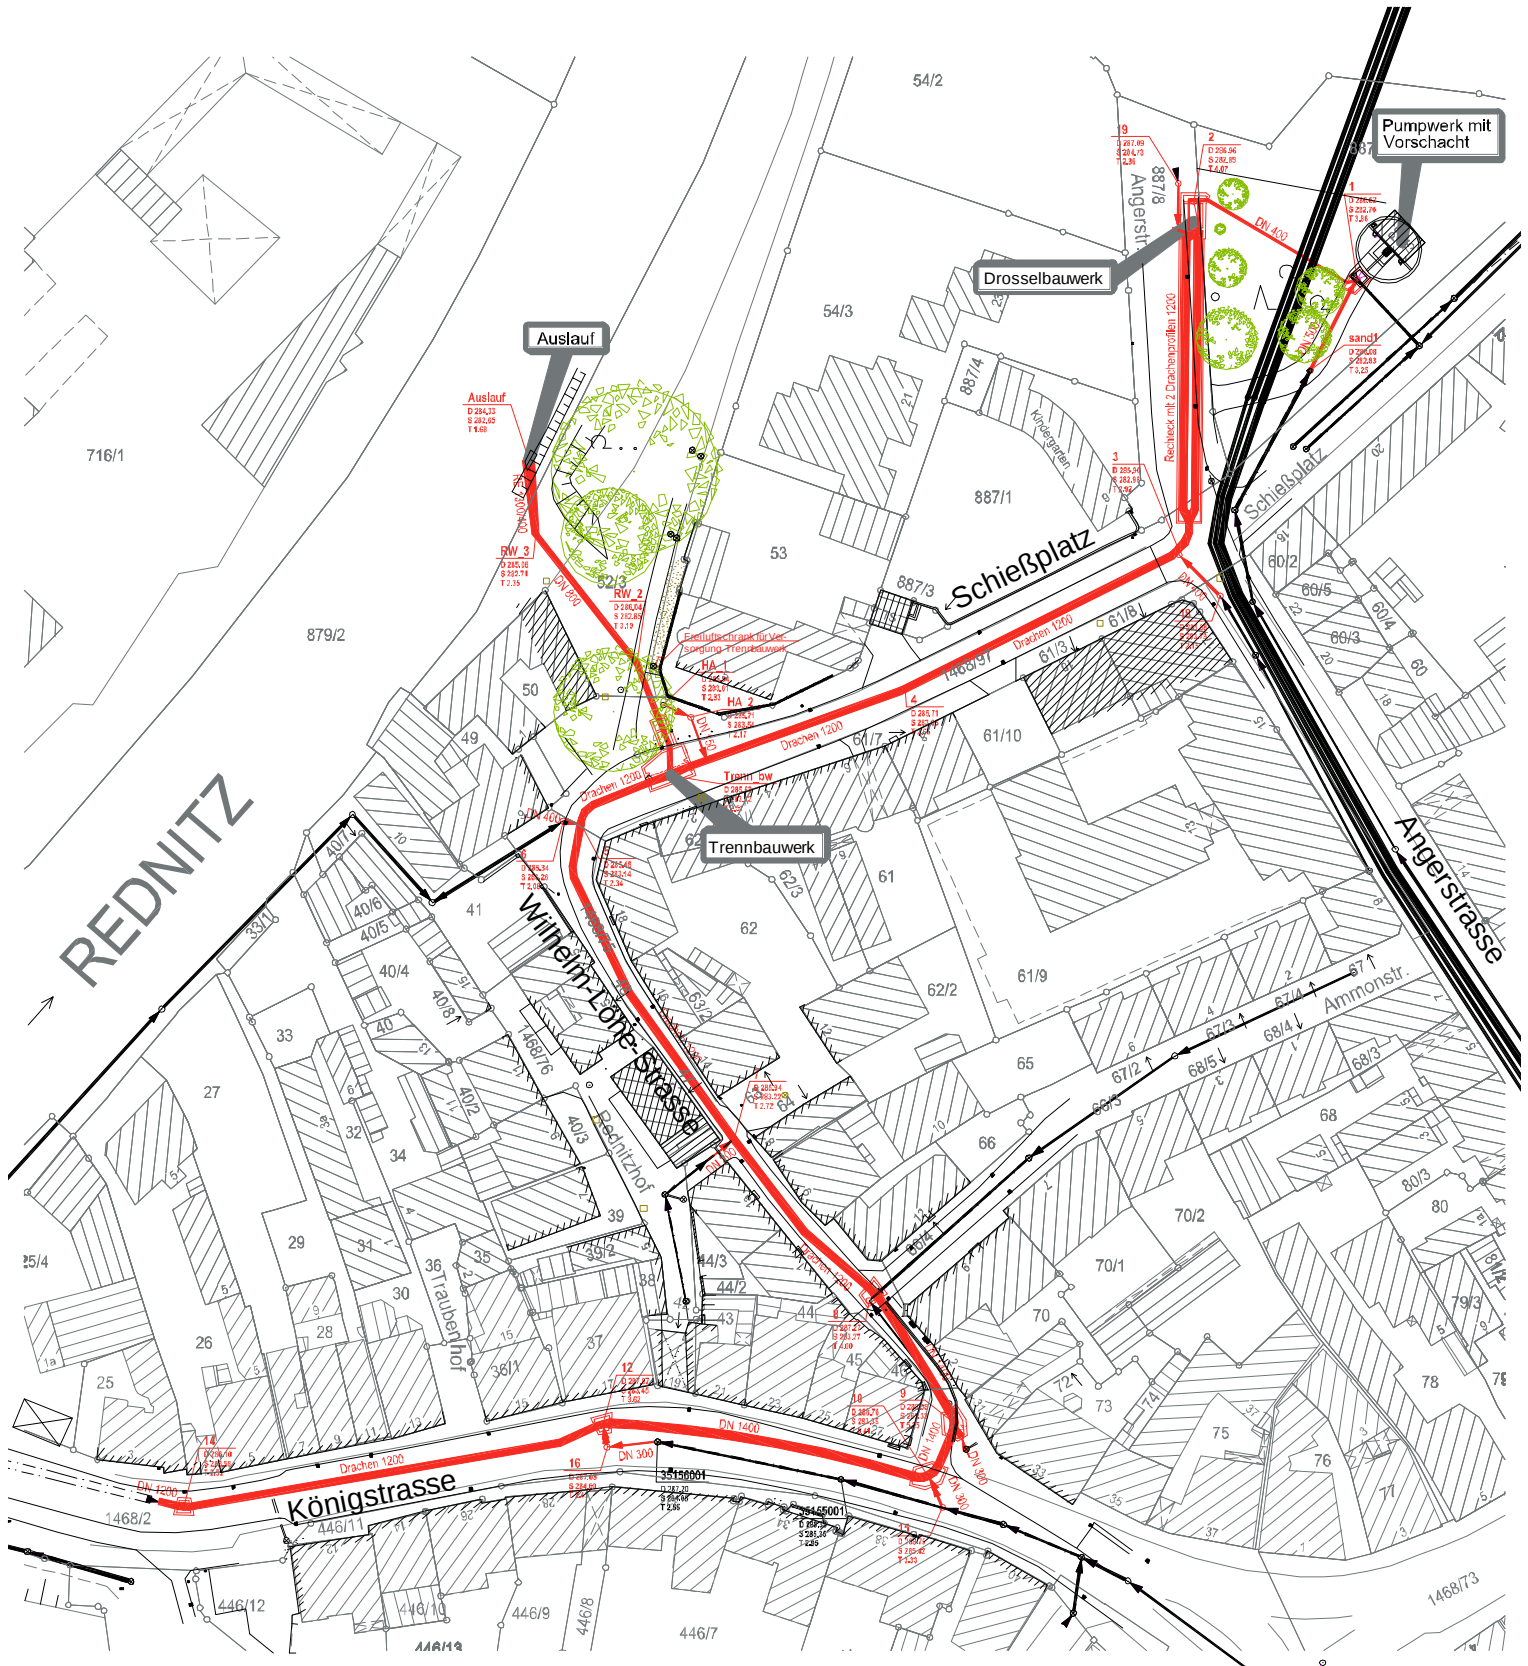

- Gesamtlageplan -