


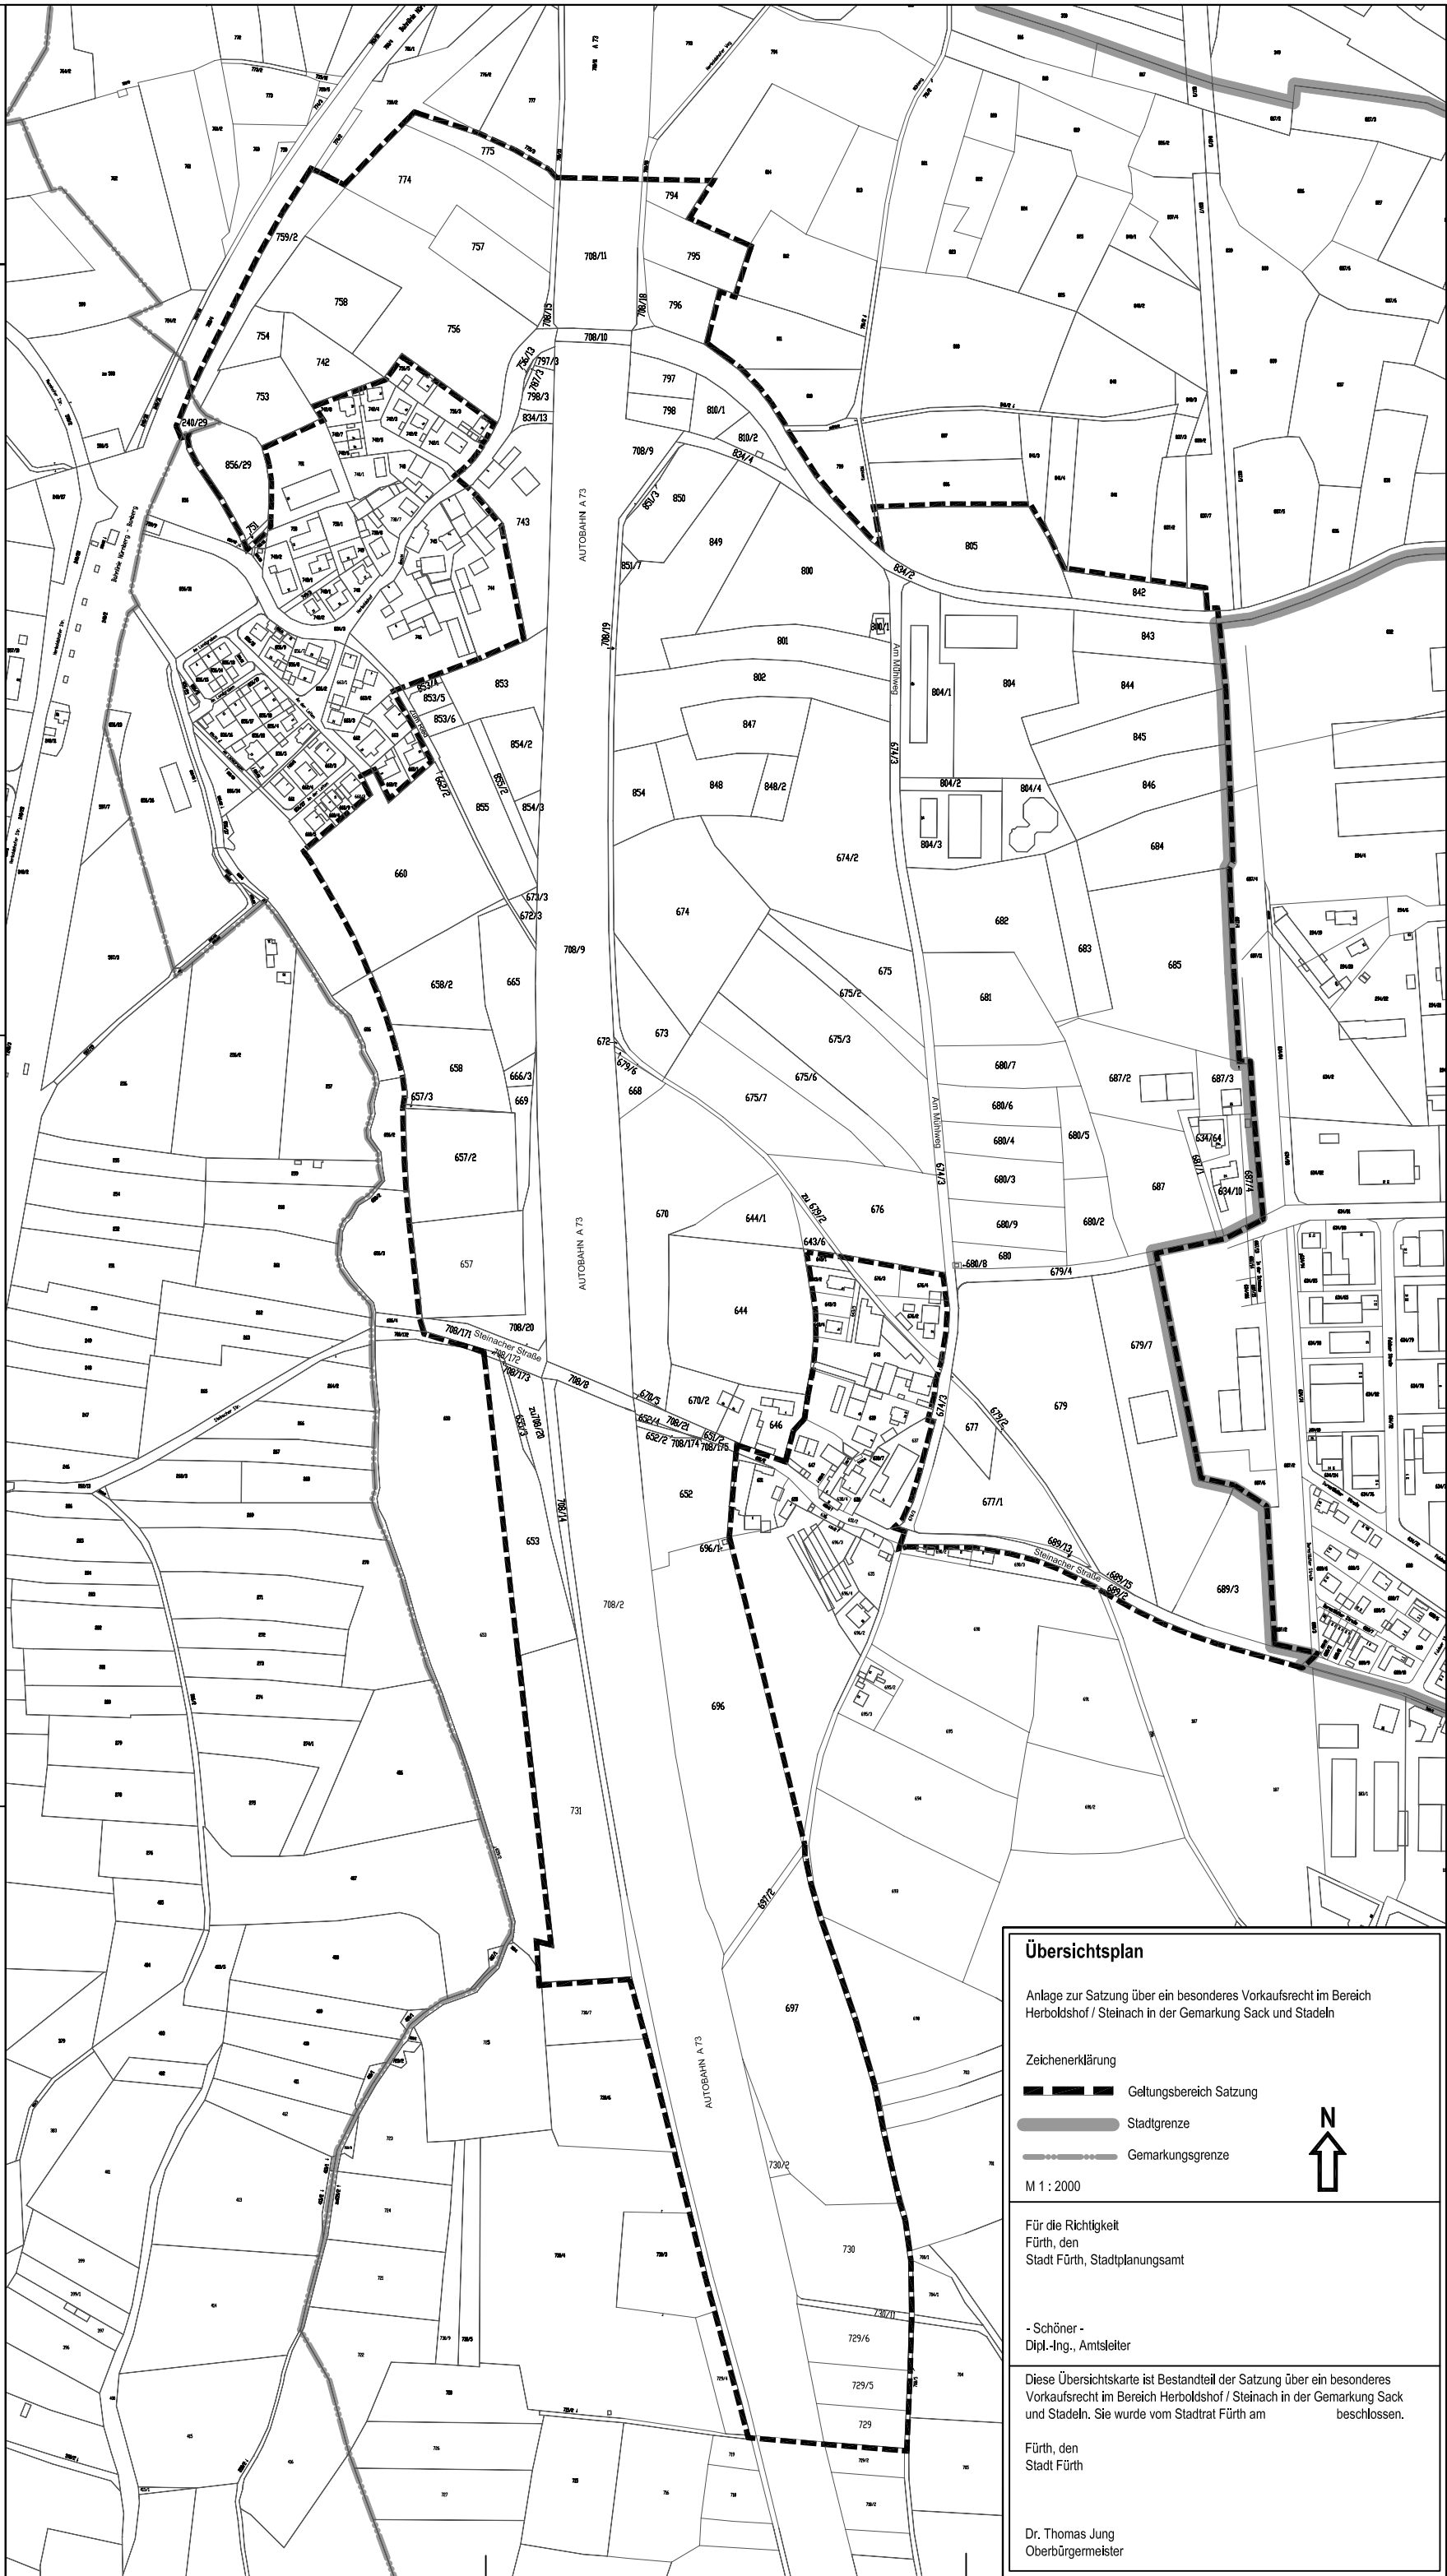

Übersichtsplan

Anlage zur Satzung über ein besonderes Vorkaufsrecht im Bereich
Herboldshof / Steinach in der Gemarkung Sack und Stadeln

Zeichenerklärung

 Geltungsbereich Satzung

Stadtgrenze

----- Gemarkungsgrenze

M 1 : 2000

Für die Richtigkeit
Fürth, den
Stadt Fürth, Stadtplanungsamt

- Schöner -
Dipl.-Ing., Amtsleiter

Diese Übersichtskarte ist Bestandteil der Satzung über ein besonderes Vorkaufsrecht im Bereich Herboldshof / Steinach in der Gemarkung Sack und Stadeln. Sie wurde vom Stadtrat Fürth am _____ beschlossen.

Fürth, den
Stadt Fürth

Dr. Thomas Jung
Oberbürgermeister

