





Schnitt 1 - 1 durch die Turnhalle

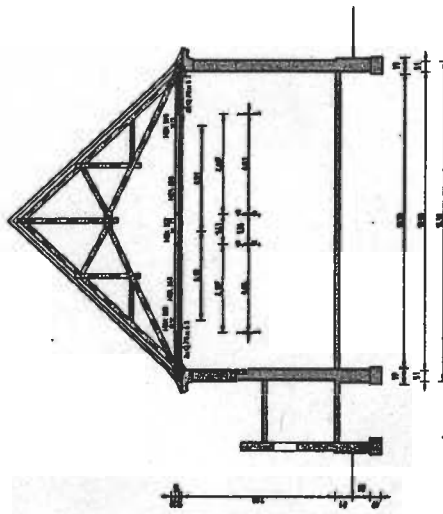

Schnitt 2 - 2 M= 1:100

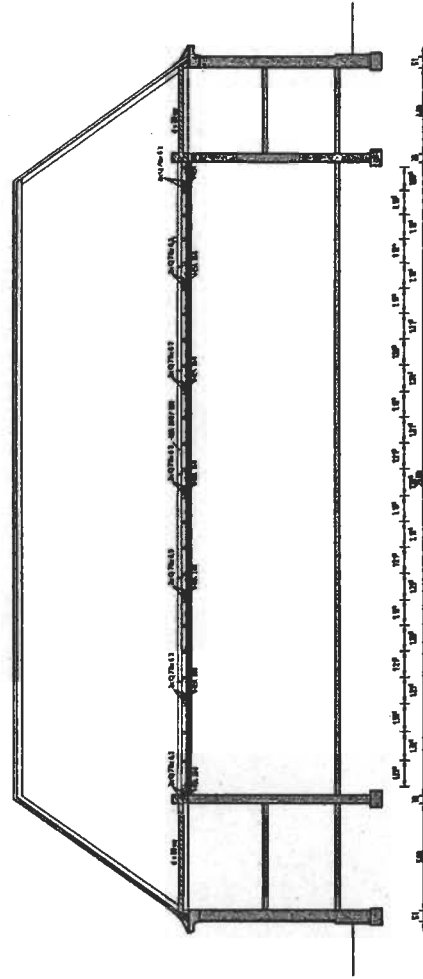

Draufsicht M = 1:50

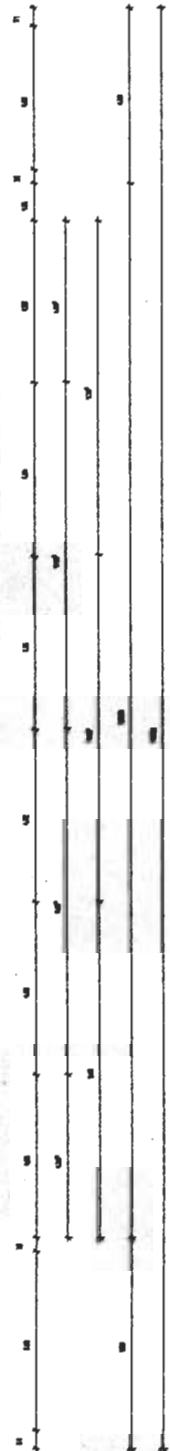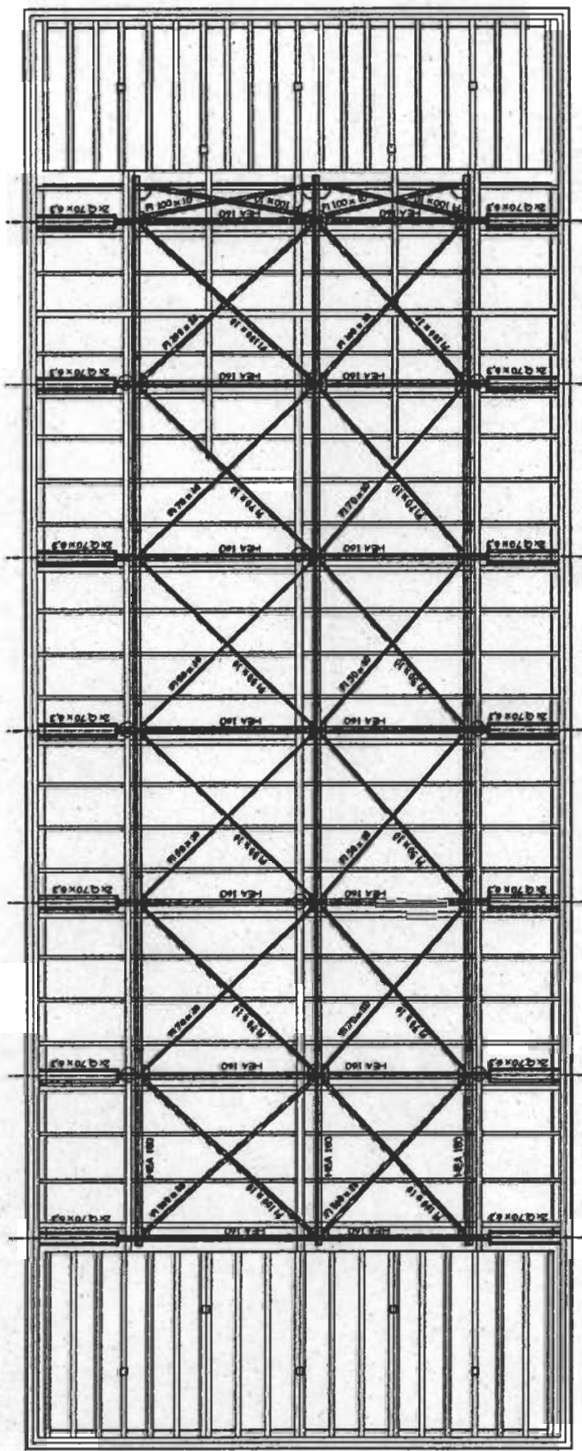

Schulhof