


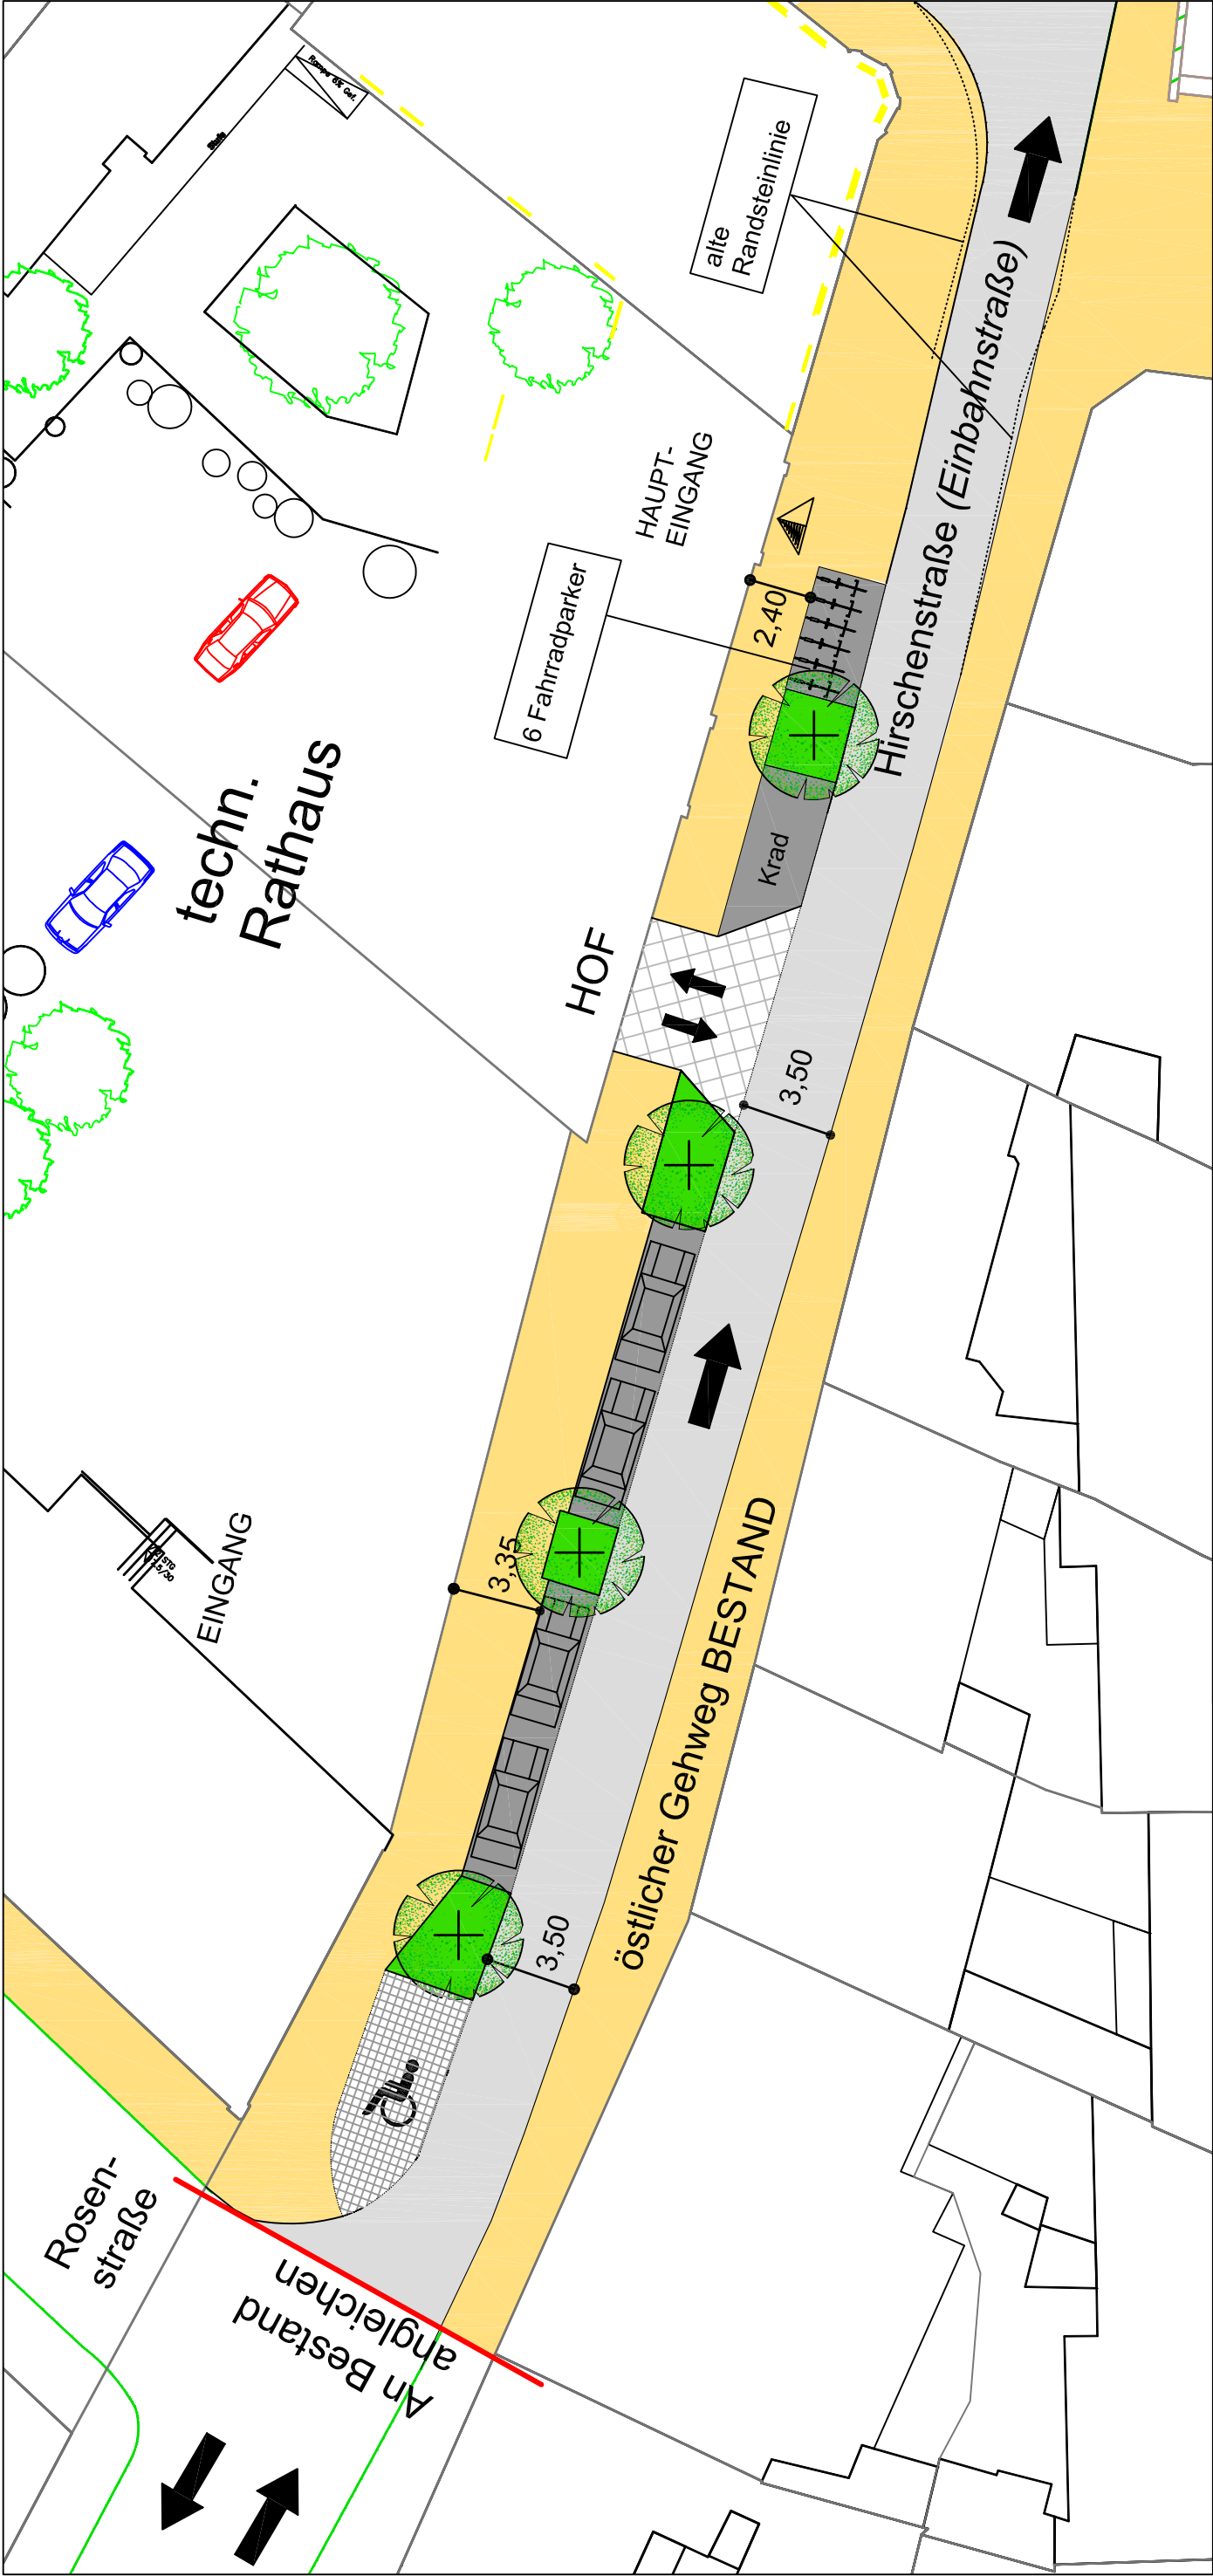

Auf Grund des Baus des neuen technischen Rathauses muss der westliche Gehweg wiederhergestellt werden.

Die östliche Gehwegseite bleibt in ihrer Breite durchgehend erhalten.

Auf der westlichen Gehwegseite befinden sich Fahrradabstellplätze (im Innenhof des techn. Rathauses ist hierfür kein Platz vorgesehen) und eine markierte Abstellfläche nur für Motorräder / Roller.

An der Rückseite des U-Bahn-Abganges werden 5 Fahrradparker montiert (3 übrige Bügel vom Grünen Markt, 2 zugekauft).

Zeichenerklärung :

- FAHRBAHN
- PARKSTREIFEN
- GEHWEG
- EINFAHRTEN
- ABSTELLFLÄCHE
- MOTORRÄDER
- FAHRRADSTÄNDER

STADTPLANUNGSAMT

Hirschenstraße techn. Rathaus

Variante 2.3

Plan Nr. 0407

Maßstab 1 : 250

Beschluss des Bauausschusses vom ... Nr. ...

Antragsteller: ...

FÜRTH, im Januar 2004

SCHÖNER ...

Hirschenstraße (Einbahnstraße)

Kohlenmarkt

geplant (06/2004)