


Anlage 1

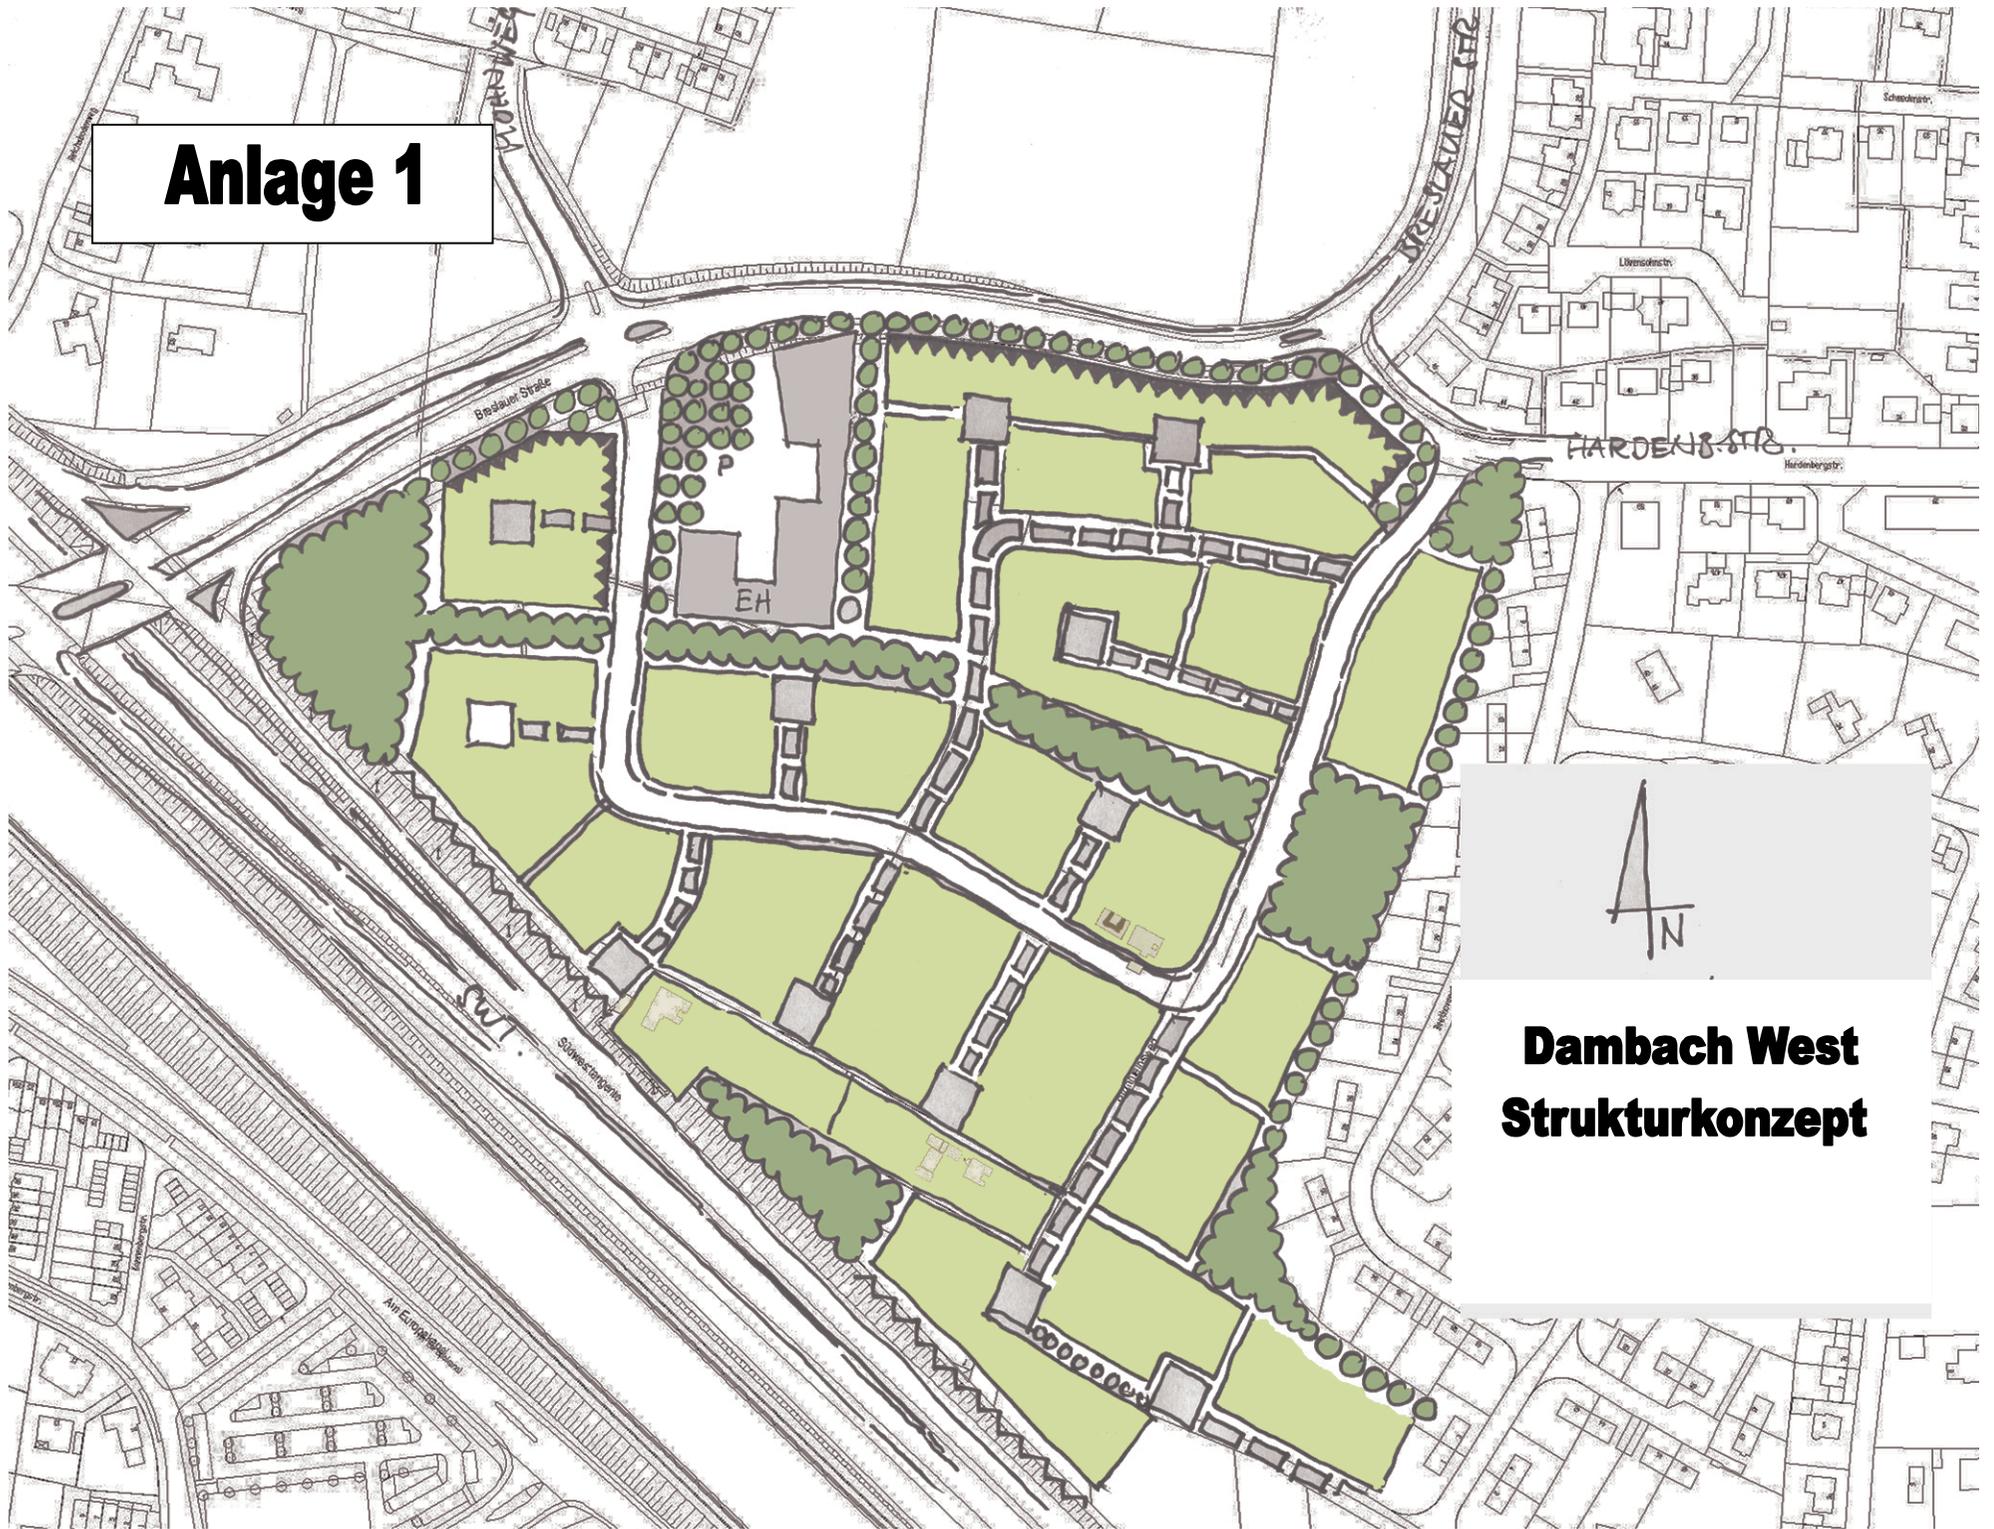

Dambach West Strukturkonzept