




FNP-GESAMTFORTSCHREIBUNG

PLANAUSSCHNITTE FÜR DIE
STADTRATSSITZUNG AM 13.04.2005


N
M 1 : 5000

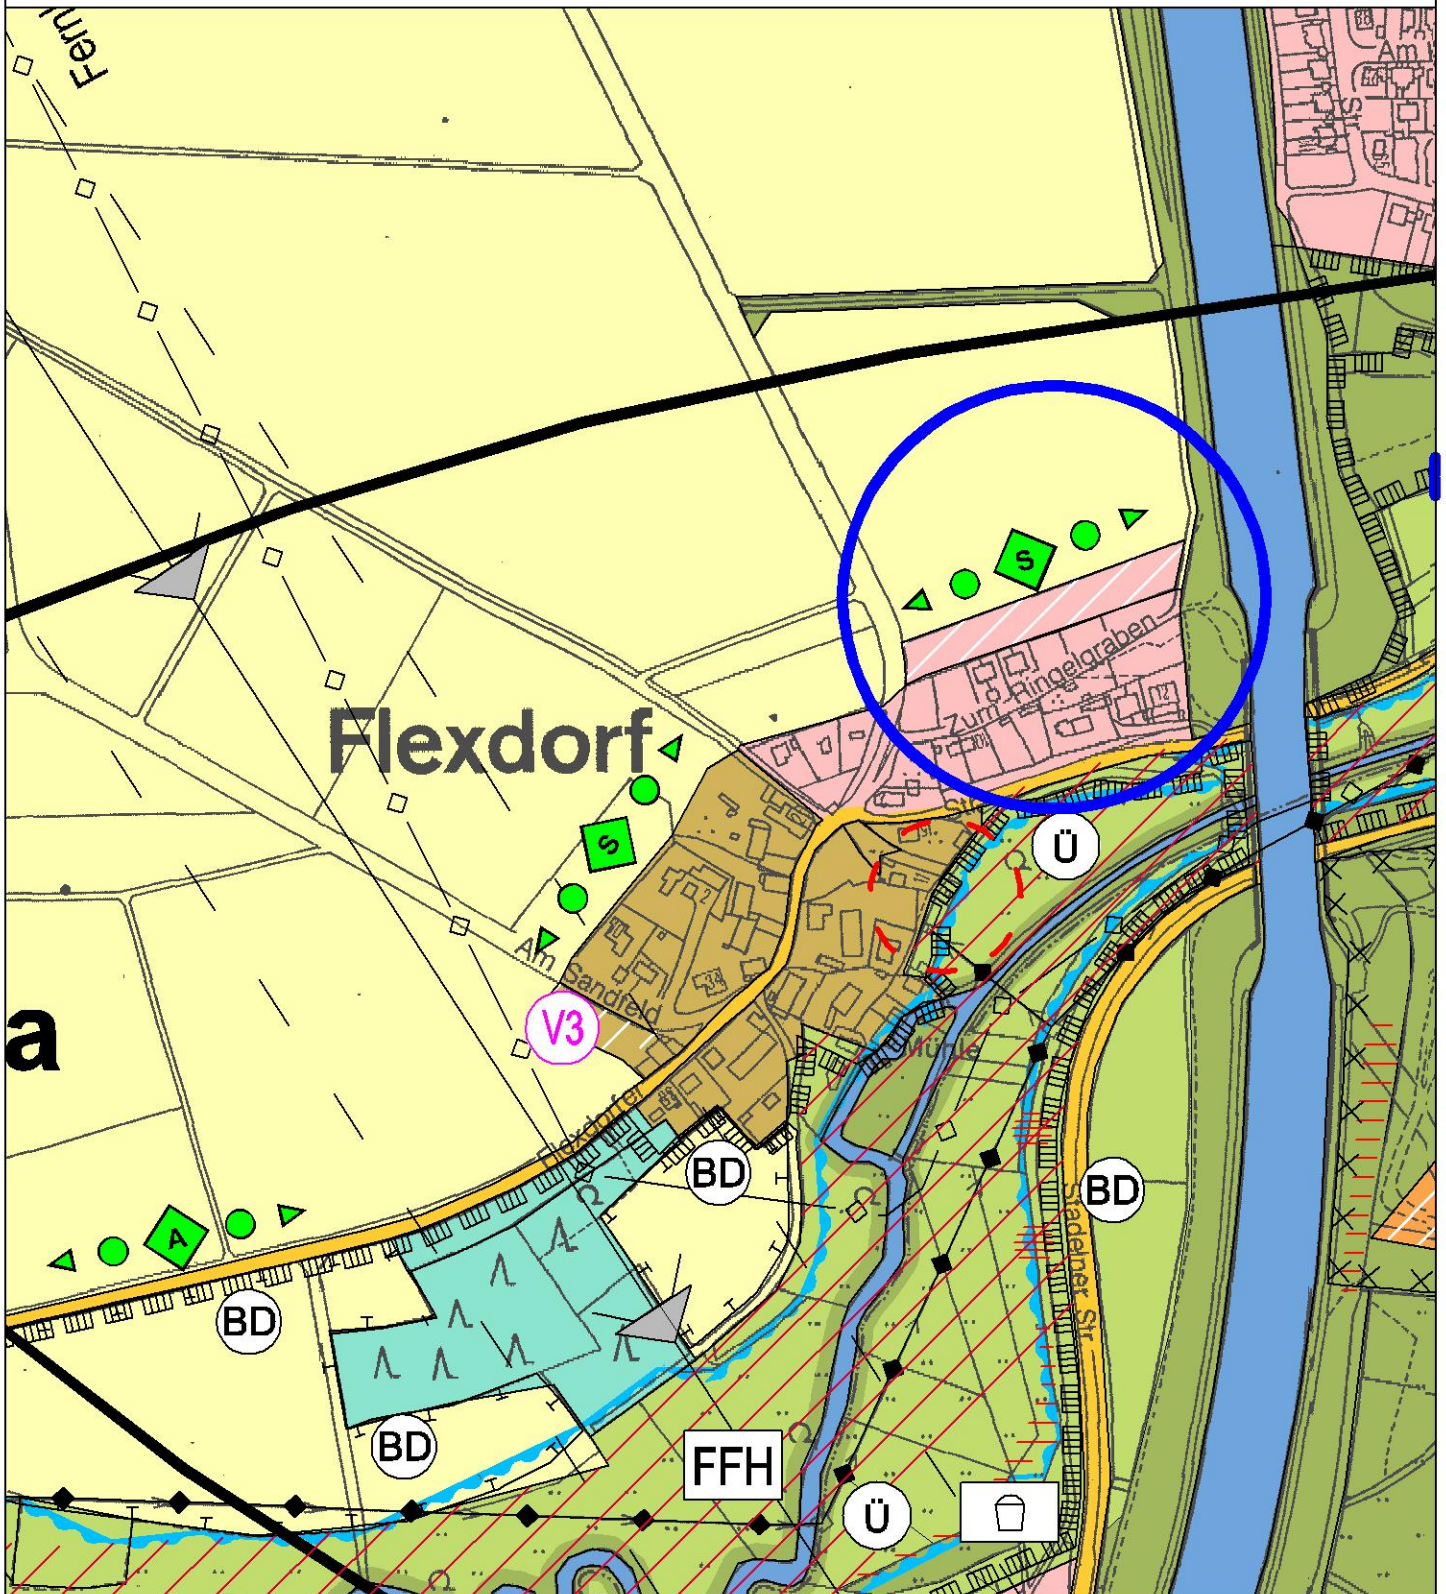

FLEXDORF
ÄNDERUNGSBEREICH 01

STADT FÜRTH
STADTPLANUNGSAMT, 03.03.2005