




FNP-GESAMTFORTSCHREIBUNG

PLANAUSSCHNITTE FÜR DIE
STADTRATSSITZUNG AM 13.04.2005



M 1 : 5000

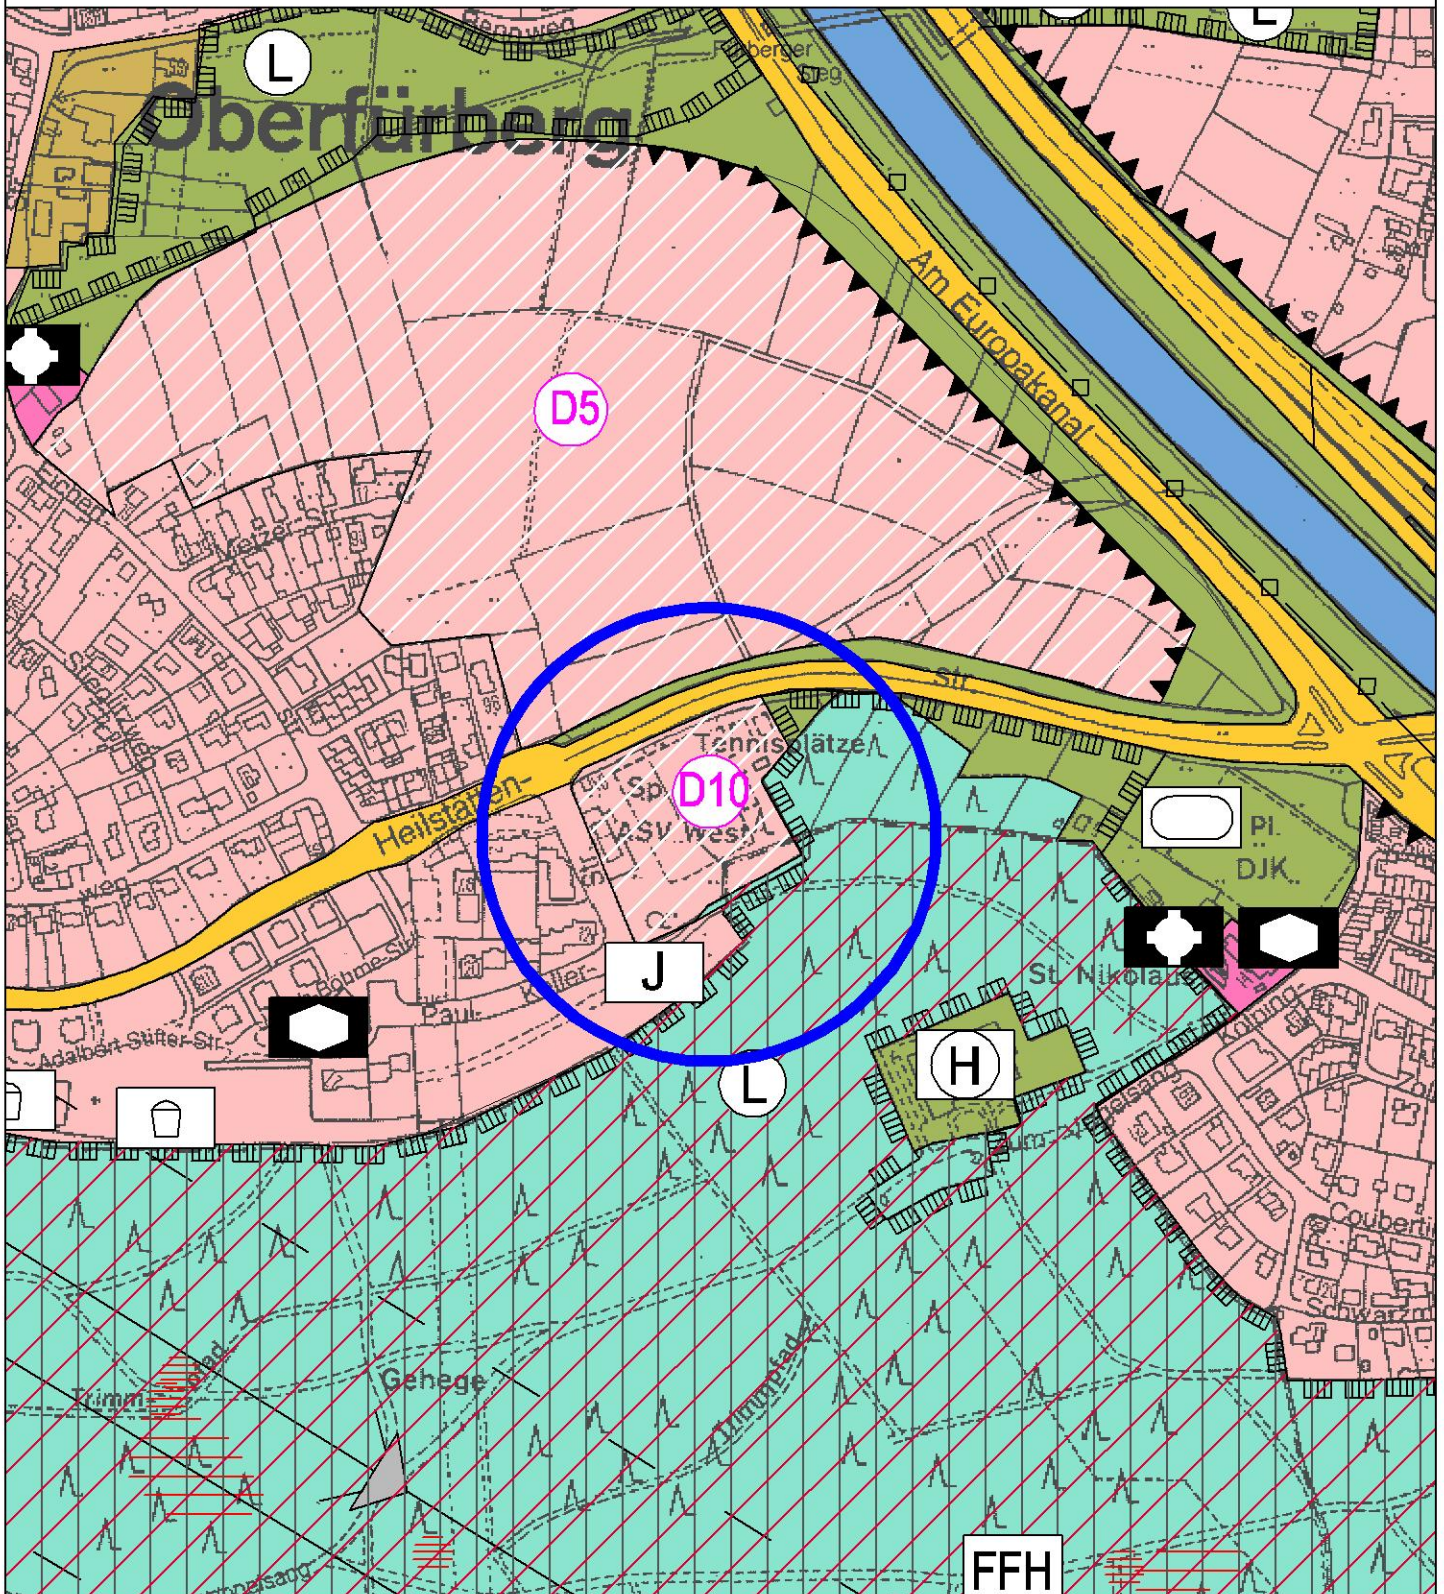

ASV - WEST HEILSTÄTTENSTRASSE
ÄNDERUNGSBEREICH 02

STADT FÜRTH
STADTPLANUNGSAMT, 03.03.2005