




FNP-GESAMTFORTSCHREIBUNG

PLANAUSSCHNITTE FÜR DIE
STADTRATSSITZUNG AM 13.04.2005

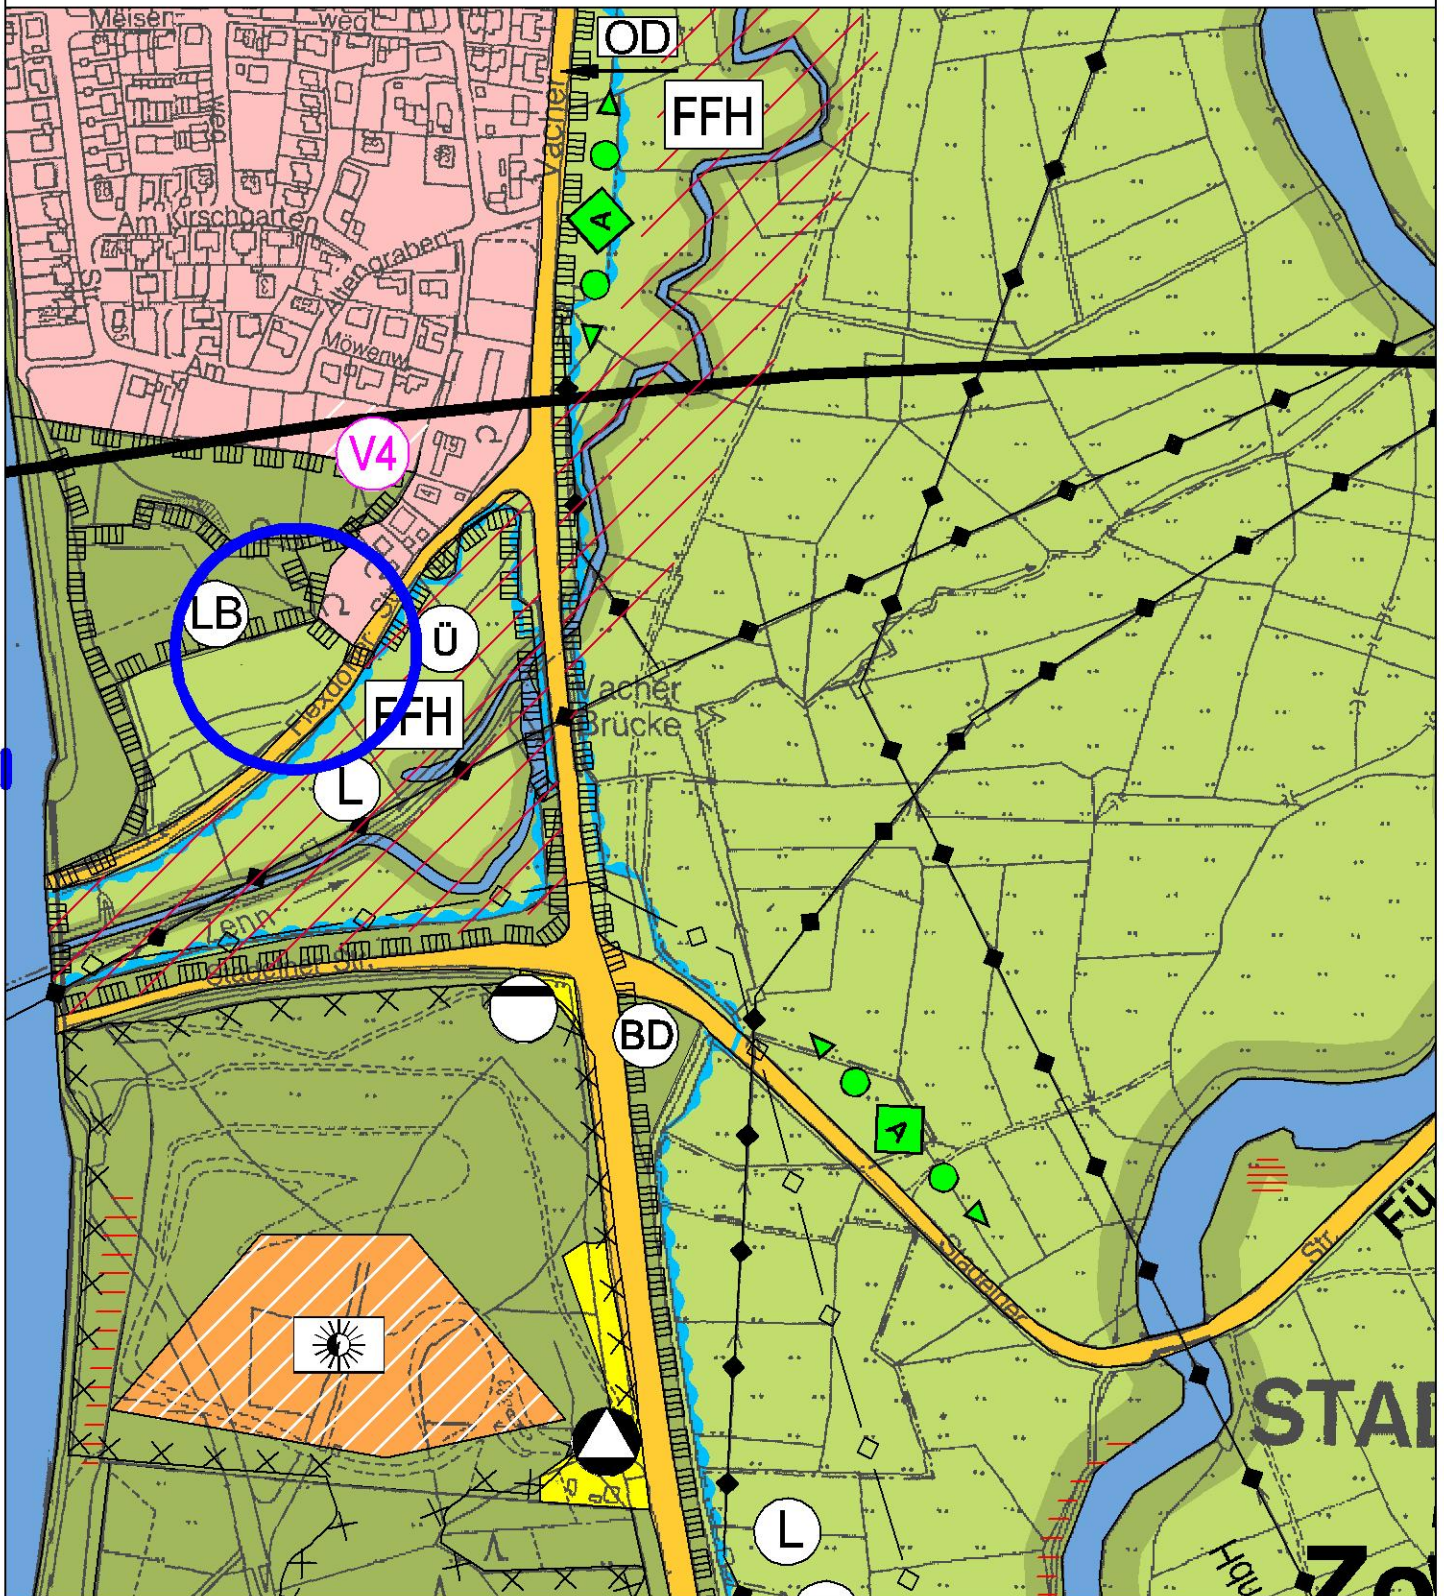

VACH - FLEXDORFER STRASSE
ÄNDERUNGSBEREICH 03

STADT FÜRTH
STADTPLANUNGSAMT, 03.03.2005