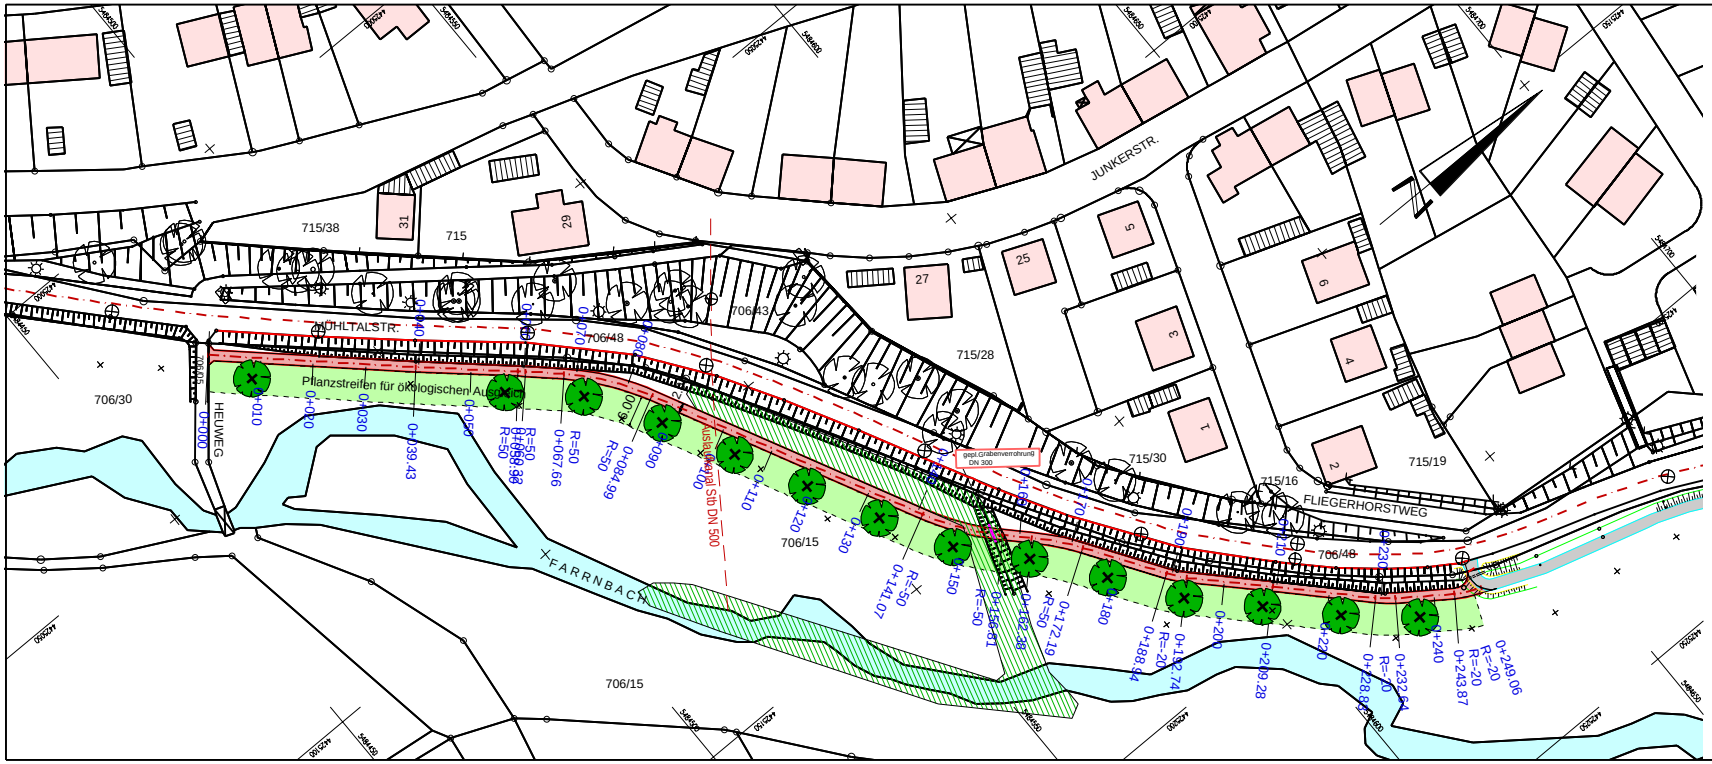

ZEICHENERKLÄRUNG

- geplanter Fussweg
- bestehender Fussweg
- 706/66 Flur-Nr.
- Feuchtbiotop
- Grünfläche mit gepl. Bäumen

Nr.	Art der Änderung	Datum	Name

TIEFBAUAMT

STADT FÜRTH

Projek Fussweg Mühltalstrasse

zw. Fliegerhorstweg und Heuwegbrücke

Projektbezeichnung	Muehlta2	Programm-Version	STRATIS V9.3
Auftrag	Ausbau des Fussweges	Maßstab 1 :	500
Bemerkung	zw.Fliegerhorstweg und Heuwegbruecke	Ausschnitt	003
Blatthöhe	297 mm	SDA-Plan	Lage3.sda
Blattbreite	850 mm	Punktdatenbank	MUEHLTA2.DP
Datum	18.05.2005	Achsdatenbank	MUEHLTA2.DA
Bearbeiter	tfa62	Symbol-DB	RIB.DS
		Spez.-Tabelle	RIB.SPZ
Sachbearbeiter:	Wei. Tel. 974/2742 18.05.2005	Farbtabelle	RIB.SPZ
		Strichlierung	RIB.DOT

Maßstab 1: 500	**Blatt Nr.** 1	**Lageplan**

Vorhabensträger:

Stadt Fürth - Tiefbauamt
Rudolf-Breitscheid-Straße 35
90762 Fürth

Fürth, den 19.04.2005

TIEFBAUAMT