


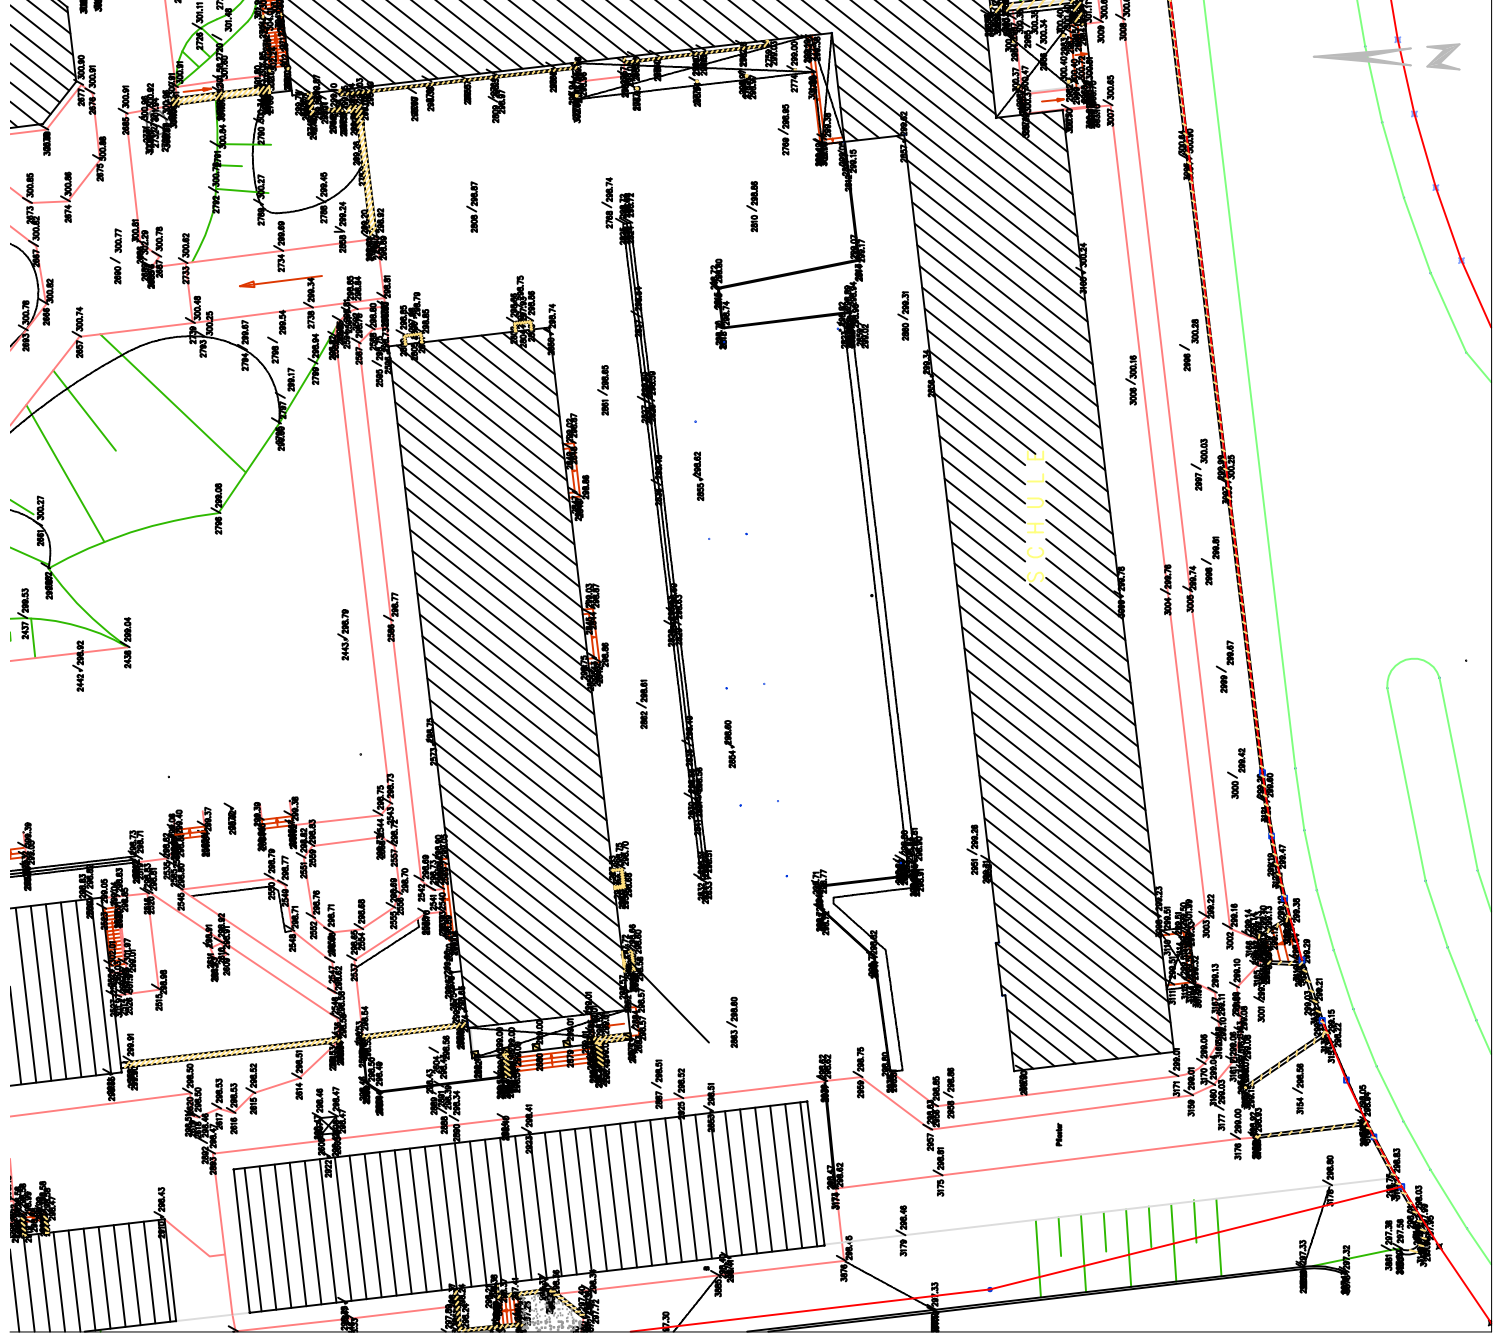

1						
2						
3						
4						
5						
Nr.	Index	Datum	Art der Änderung	Bearbeiter	Gepflegt	

Beauftragtes Büro

Projekt Spiel- und Pausenhof KIHO V / GS u. HS Kiderlinstr.	Planart Bestandsplan Abbruch	Stadt Fürth				Maßstab	1/500
		Grünflächenamt Sachgebiet Planung/Neubau Otto-Seeling-Promenade 37 - 90762 Fürth Tel. 0911/974-2880 Fax 0911/974-2874				Proj.-Nr.	0410-421
						Plan-Nr.	P 1.0
						Datum	09.05.2005
						Geszeichnet	Büuerlein
						Bearbeitet	Büuerlein
Format	DIN A4						
Datei	P1.0_0410.dwg						