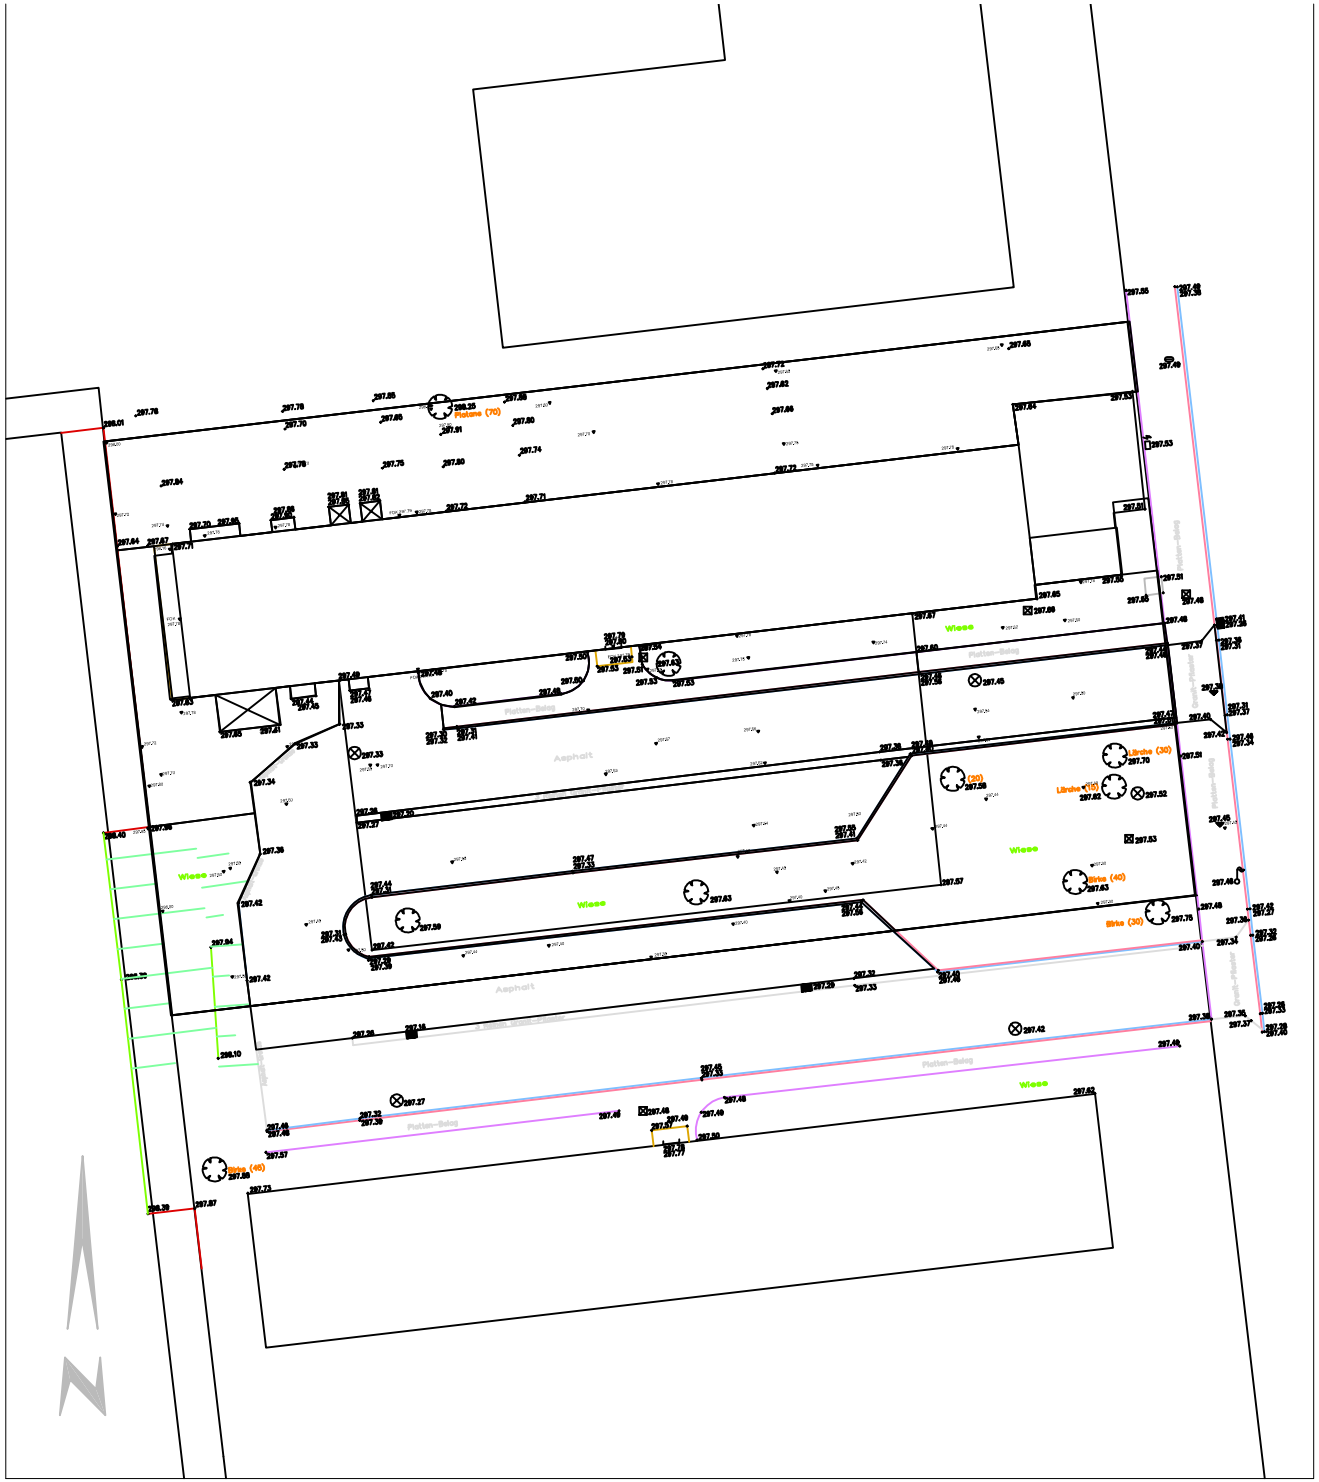

Nr.	Index	Datum	Art der Änderung	Bearbeiter	Geprüft
1					
2					
3					
4					
5					

Beauftragtes Büro

Projekt	Planart
Kinderhort 1419 Außenanlagen	Bestandsplan Abbruch

Gezeichnet	Bäuerlein	Grünflächenamt Sachgebiet Planung/Neubau Otto-Seeling-Promenade 37 - 90762 Fürth Tel. 0911/974-2880 Fax 0911/974-2874	Maßstab	o.M.
Bearbeitet	Bäuerlein		Proj.-Nr.	9939-421
Format	DIN A4		Plan-Nr.	P 1.0
Datei	P1.0._9939.dwg		Datum	25.04.2005

Stadt Fürth