Anlage 5

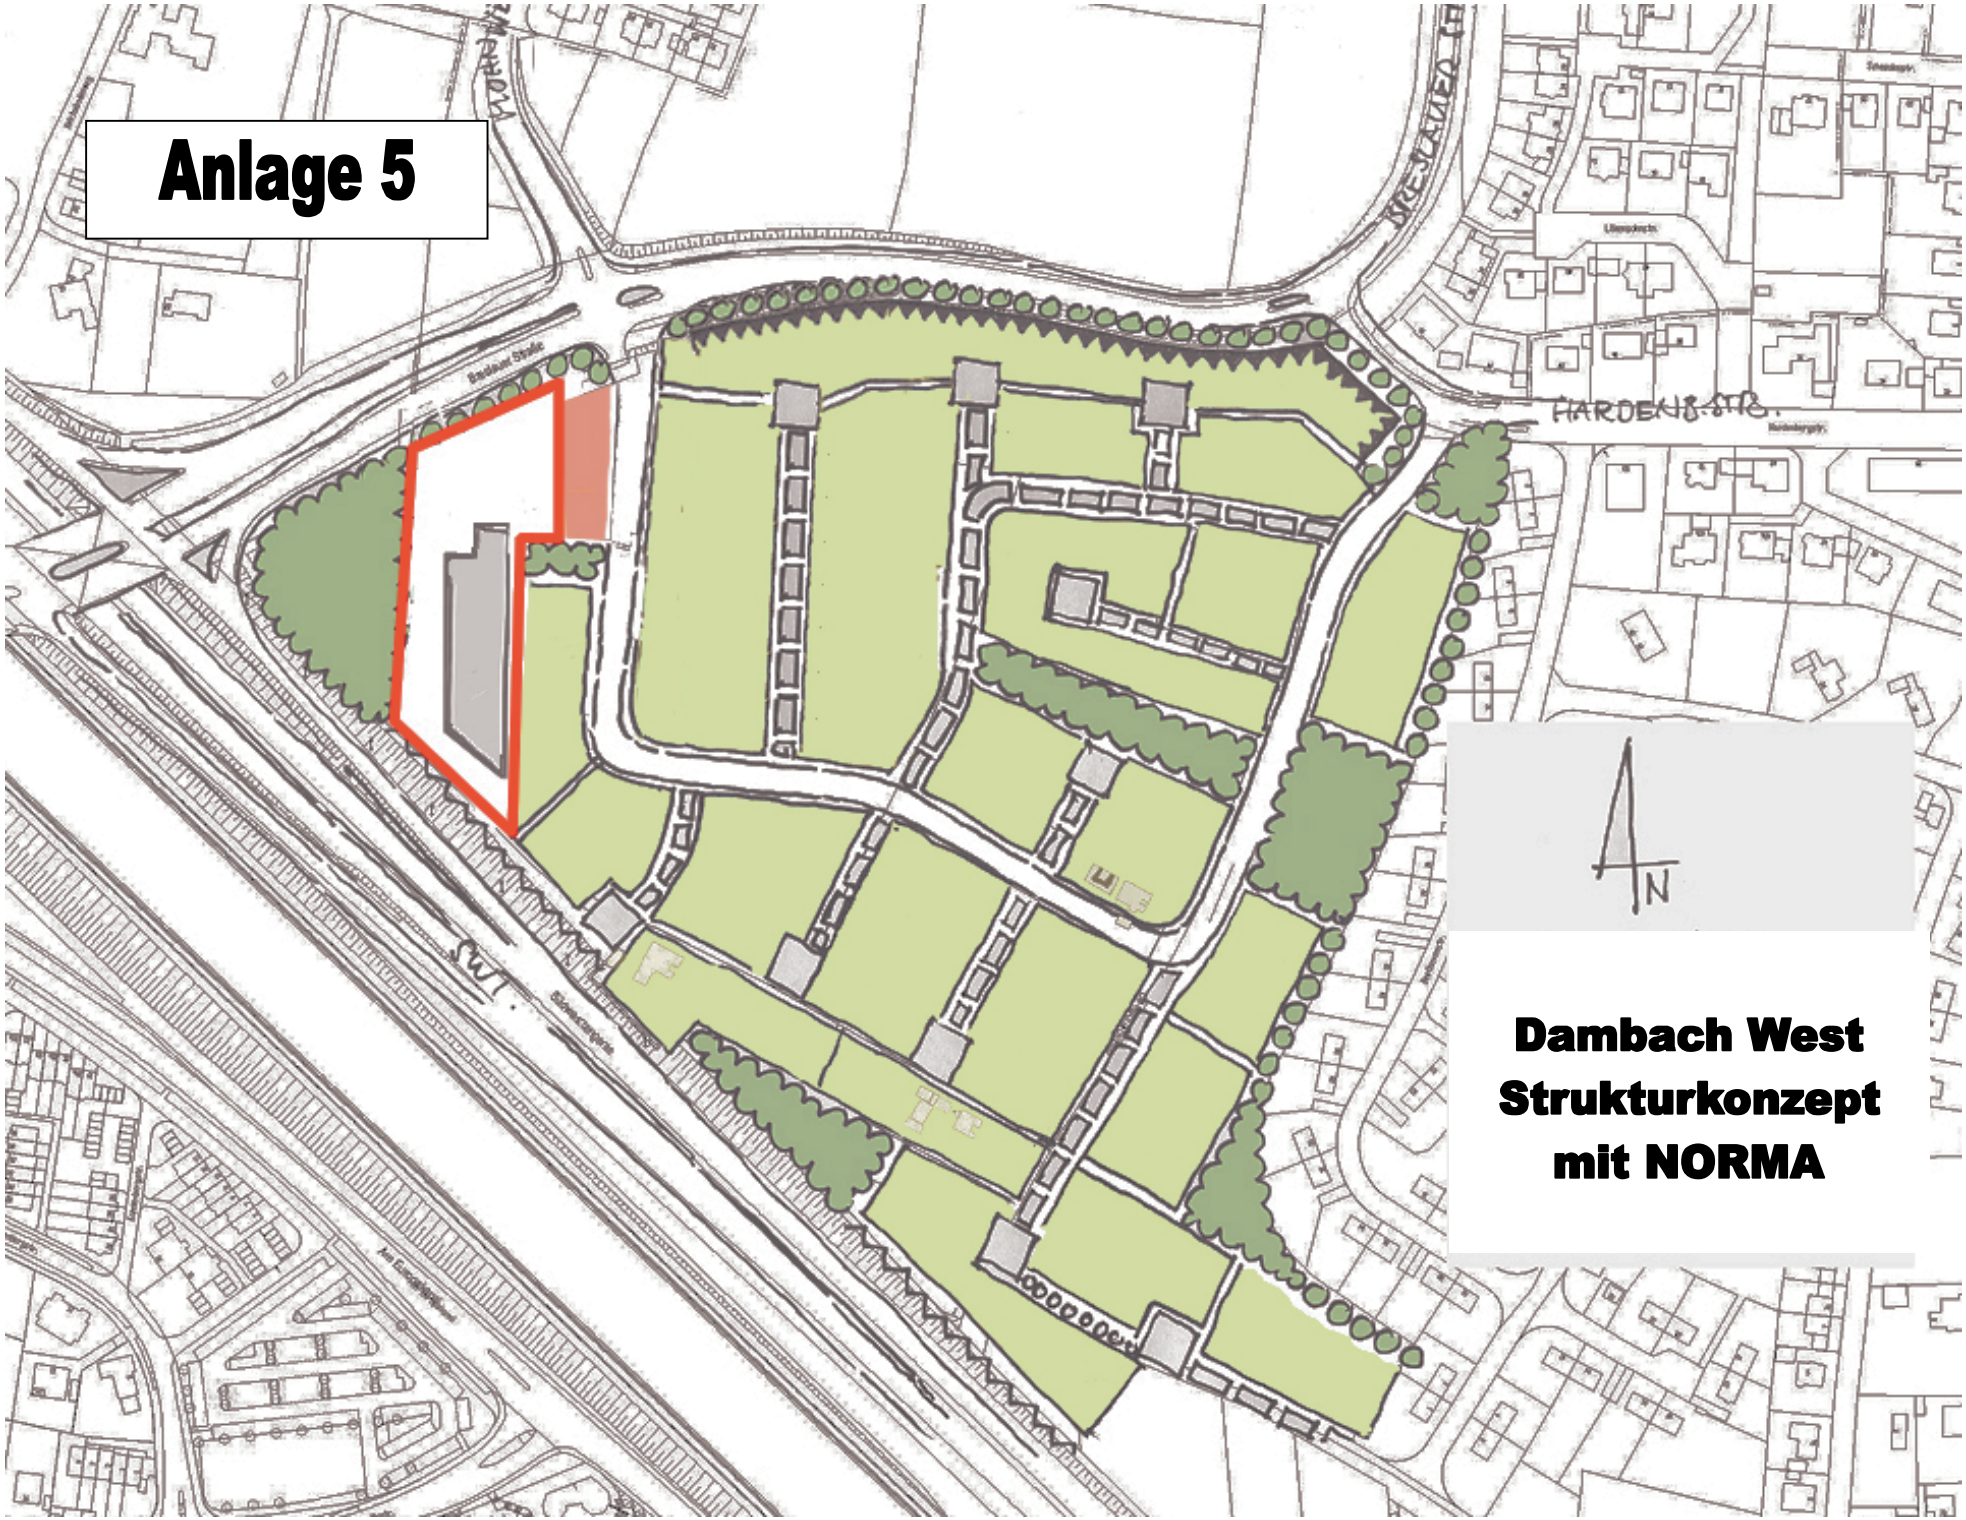

Dambach West
Strukturkonzept
mit NORMA