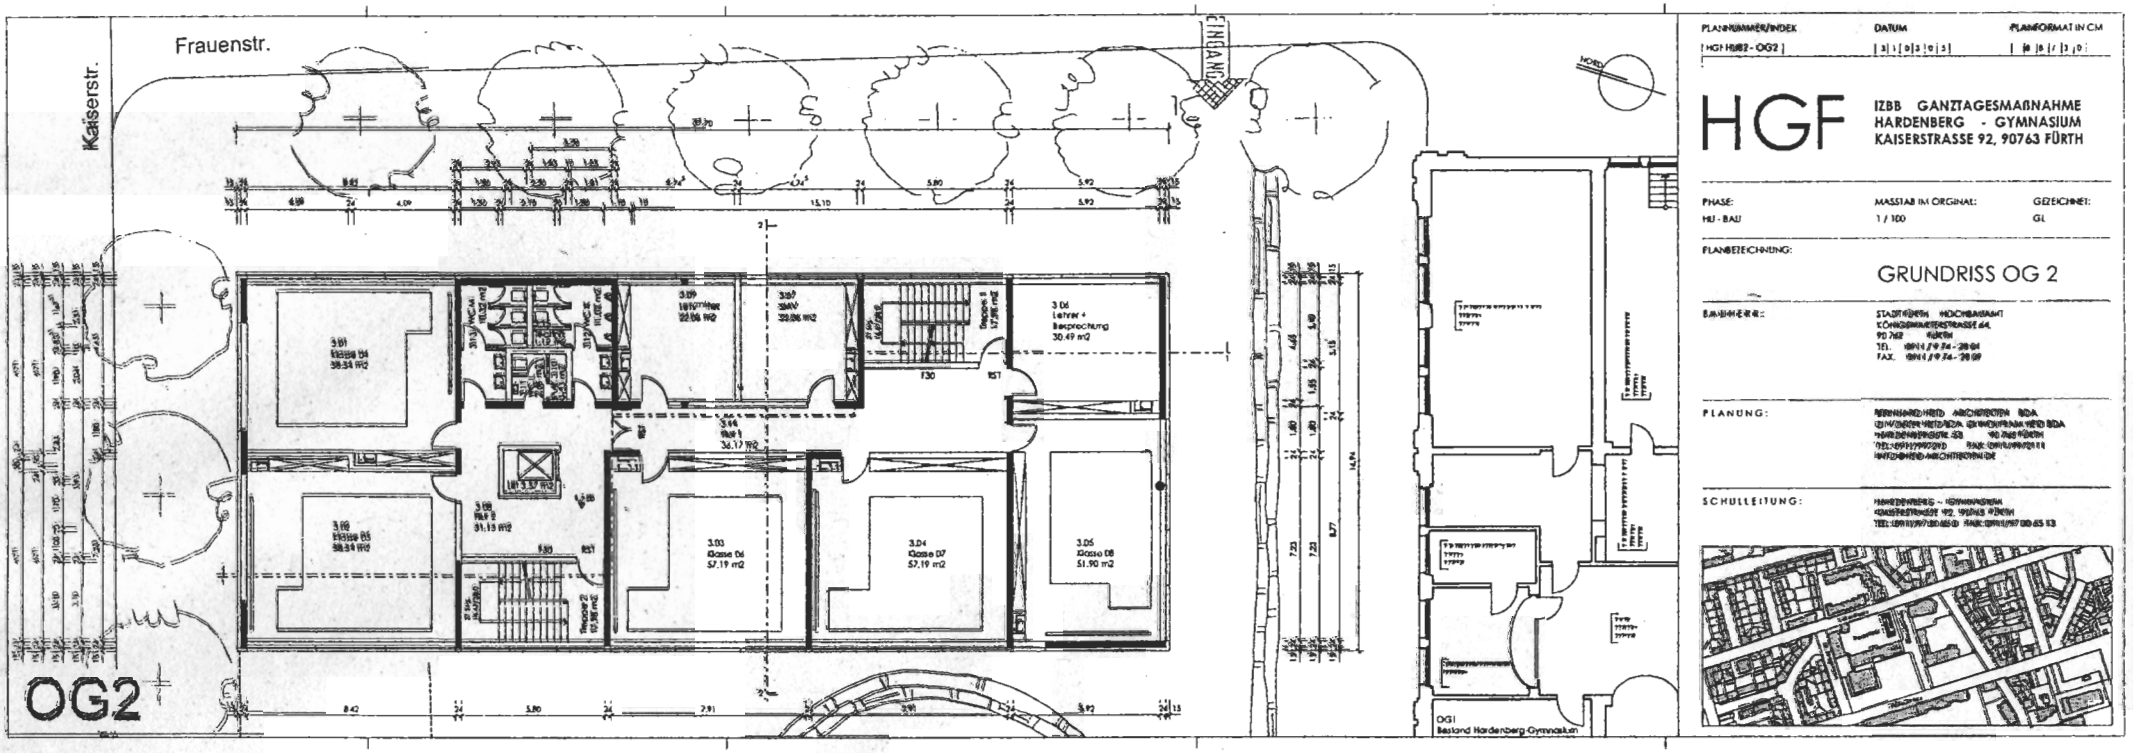

PLANNUMMER/INDEX: HGF HU82 - OG2 | DATUM: 31.03.2016 | PLANFORMAT IN CM: A0/3

HGF

IZBB GANZTAGESMAßNAHME
HARDENBERG - GYMNASIUM
KAISERSTRASSE 92, 90763 FÜRTH

PHASE: HU - BAU | MASSTAB IM ORGINAL: 1 / 100 | GEZEICHNET: GL

PLANBEZEICHNUNG:

GRUNDRISS OG 2

BAUHERR:

STADT FÜRTH HOCHBAUAMT
KONGRESSHALLSTRASSE 64
90 762 FÜRTH
TEL. (0911) 974 - 2804
FAX. (0911) 974 - 2809

PLANUNG:

BERNHARD HERTL ARCHITEKTEN BDA
DIPL.ING.(FH) BERNHARD HERTL DIPL.ING.(FH) MED BDA
HARDENBERGSTRASSE 33 90 762 FÜRTH
TEL.: (0911) 9779 200 FAX: (0911) 9779 201
INFO@HERTL-ARCHITEKTEN.DE

SCHULLEITUNG:

HARDENBERG - GYMNASIUM
KAISERSTRASSE 92, 90763 FÜRTH
TEL.: (0911) 97 780 65 0 FAX: (0911) 97 780 65 13