


Bannwald

östliche Erweiterung, Vorschlag 2

(Anlage 5)

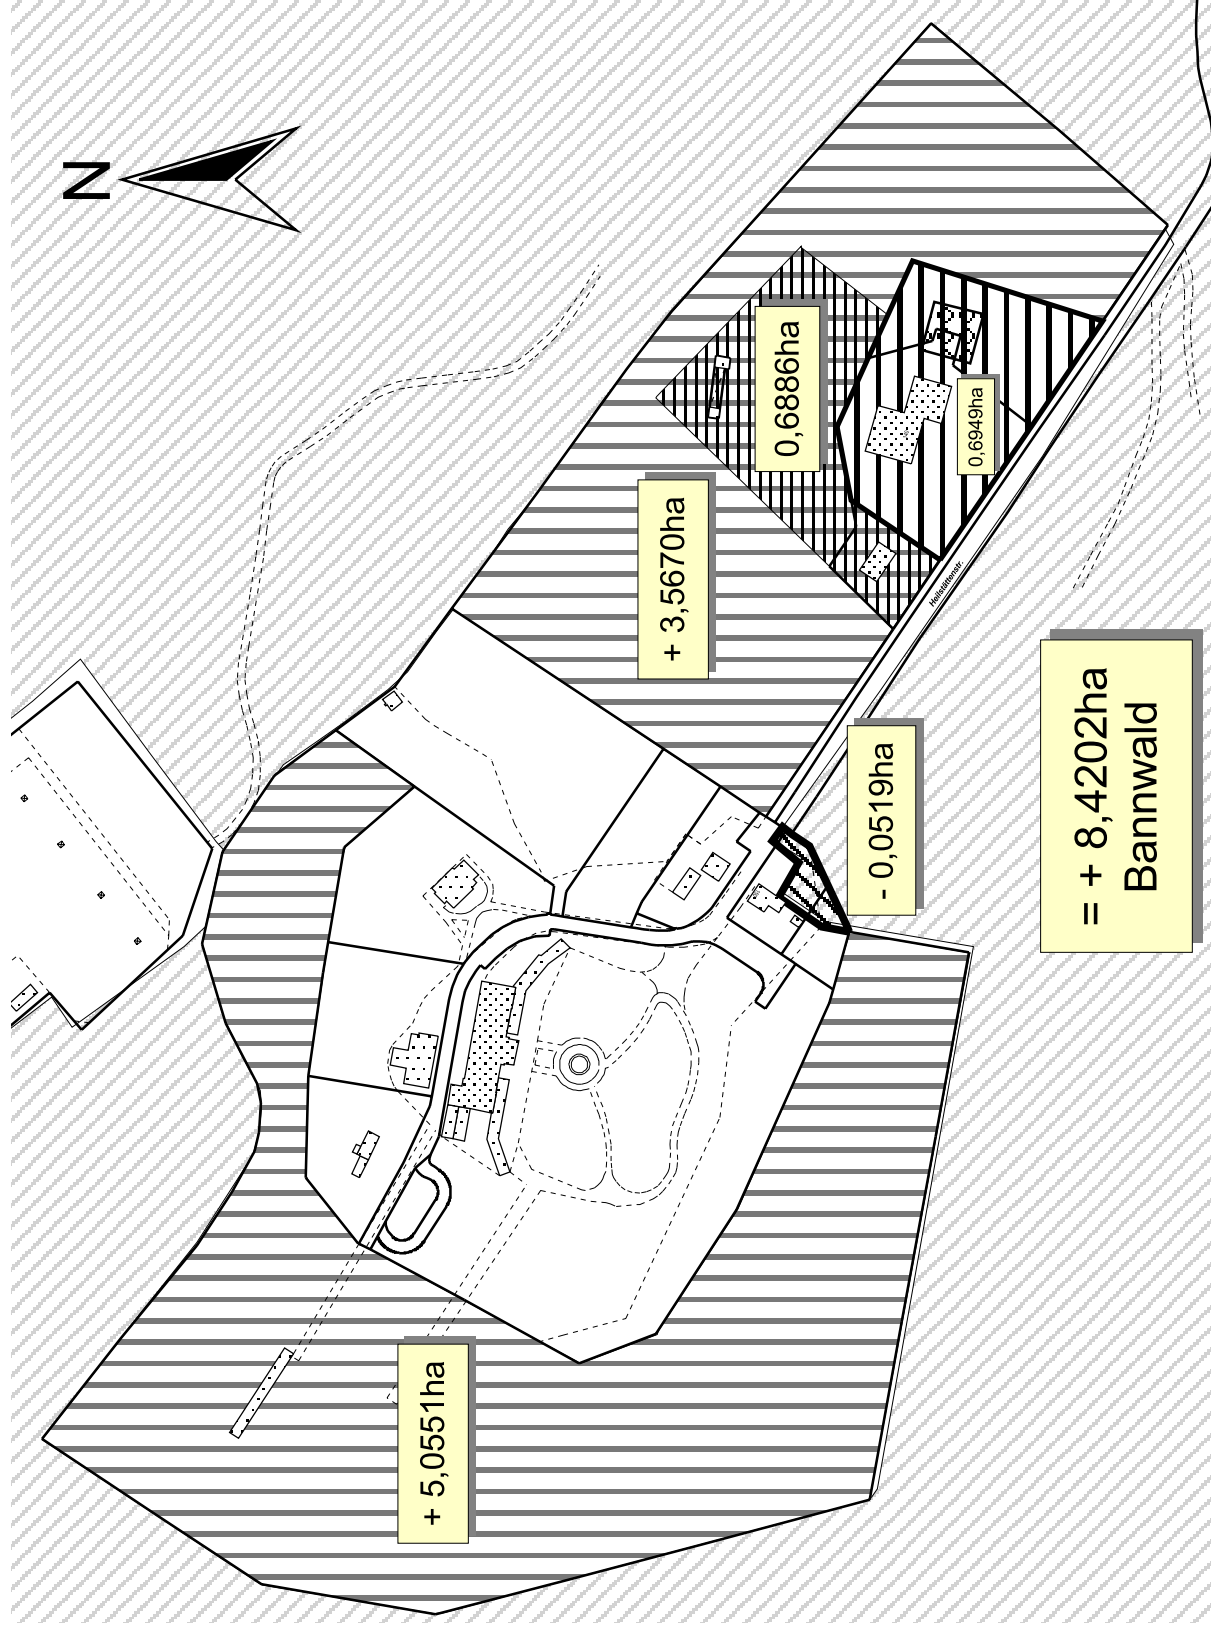

- Gebäude
- Nebengebäude
 - Hauptgebäude
 - Grenzen
 - Neues Gebäude AWO Osterweiterung
 - Awo Gemeinbedarf neu Var 2
 - Bannwald wegfallend
 - hinzuk Fläche f. d. Forstw. Var 2
 - hinzuk. Bannwald Var 2
 - Bannwald von Signatur
 - Bannwald

1:3000

Fürth, den 13.11.2002
Stadtentwicklung
Röser