



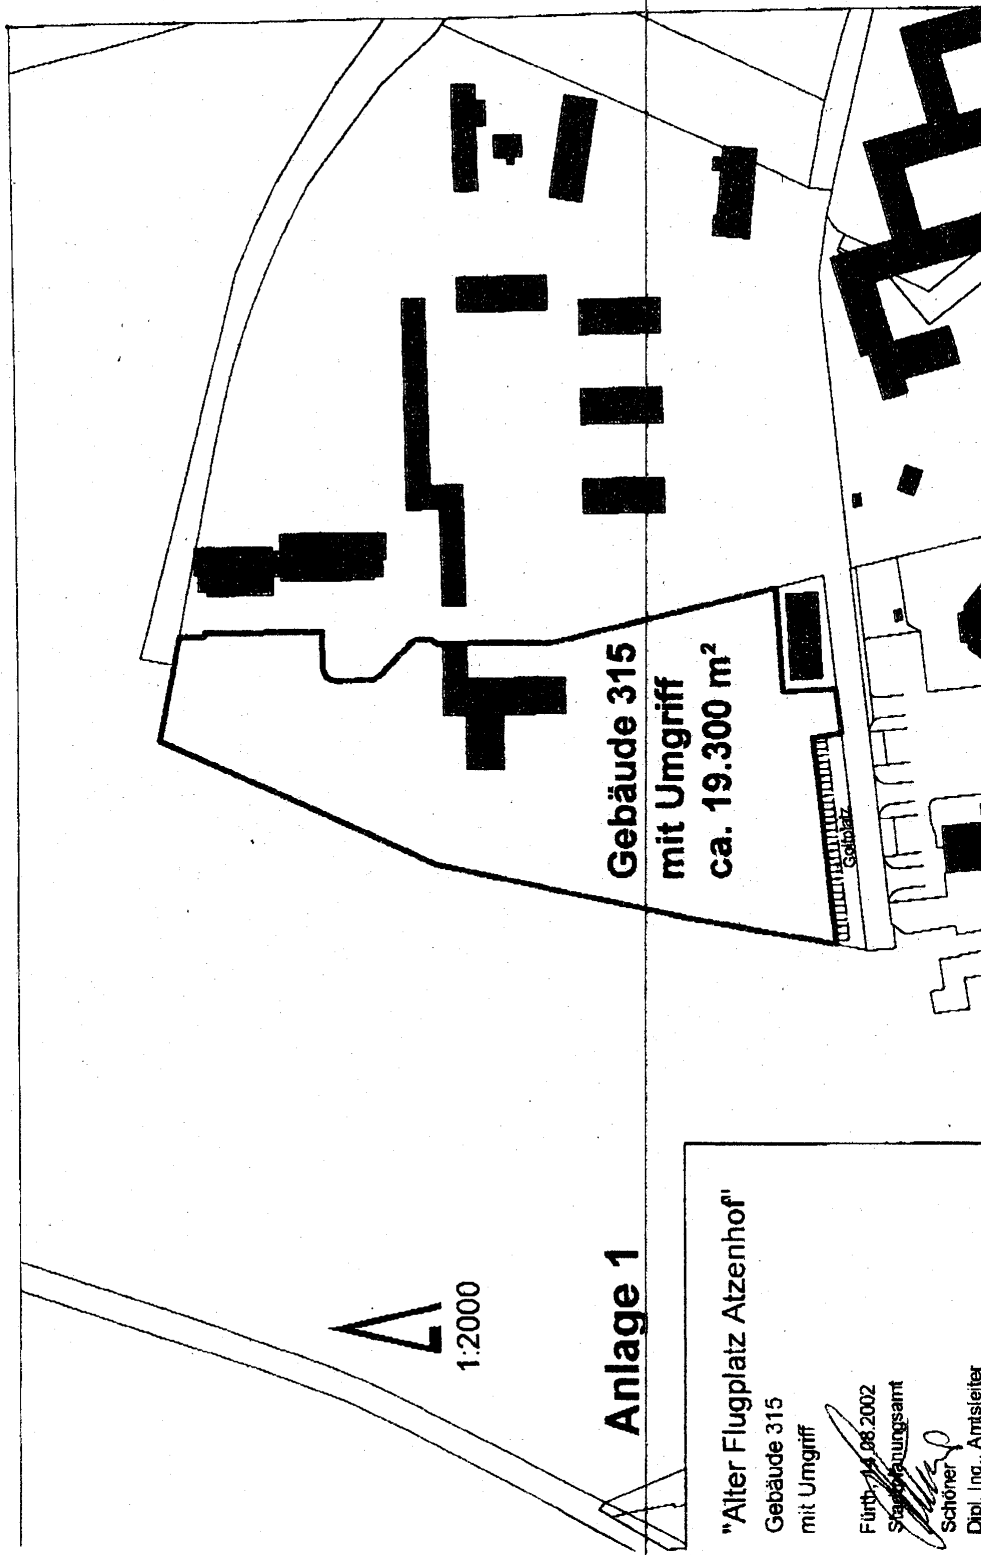

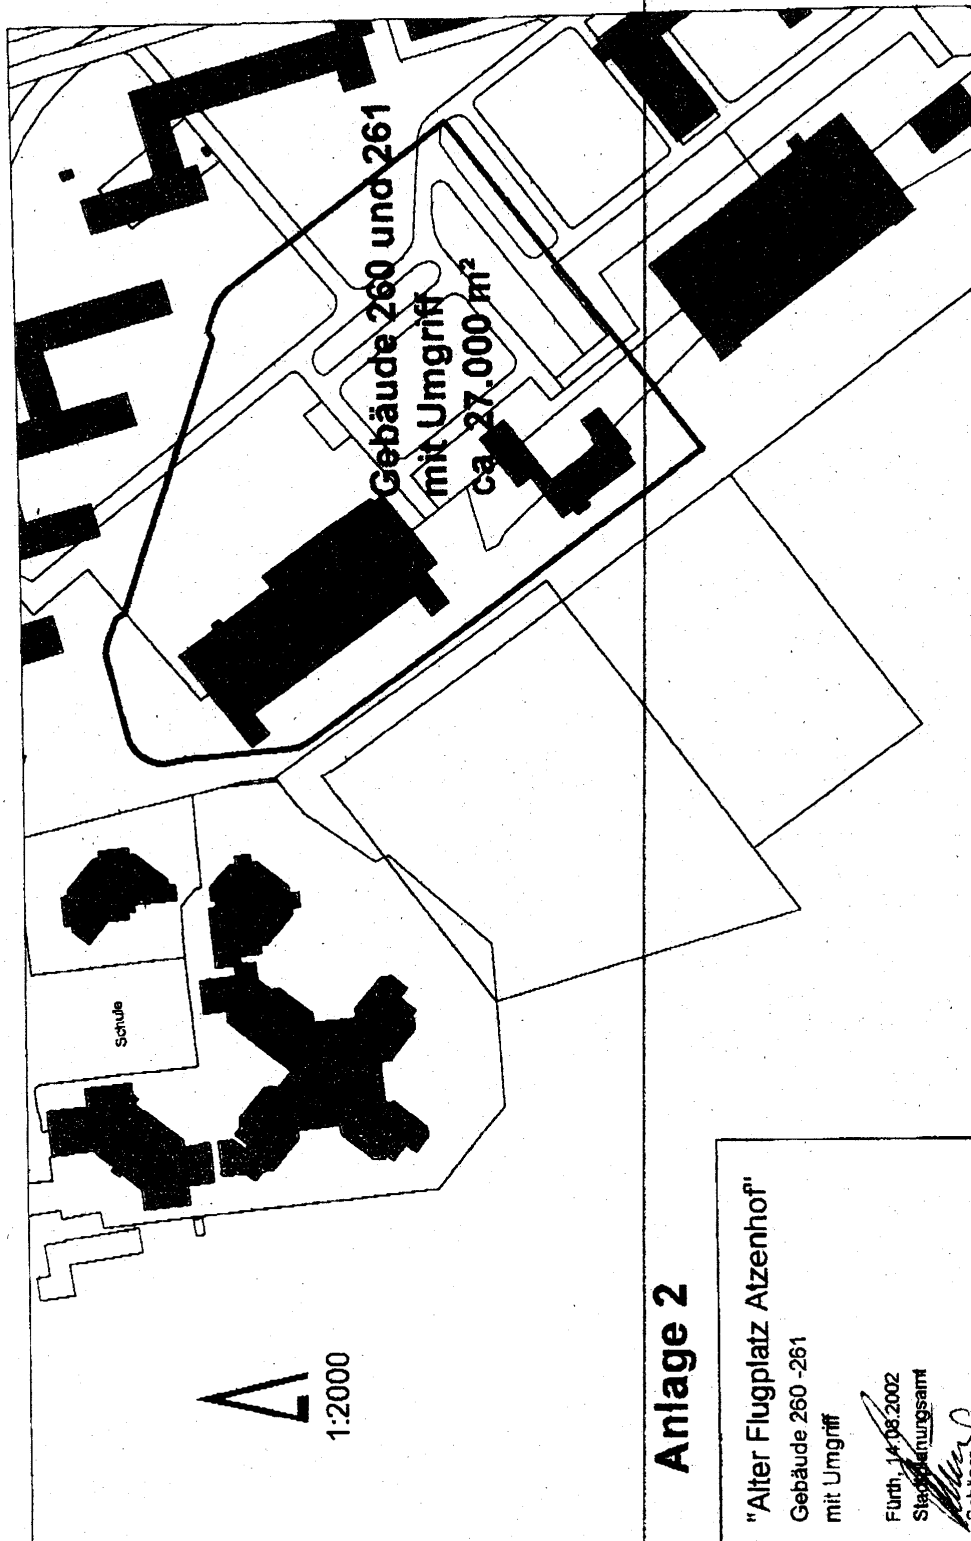

Anlage 2

"Alter Flugplatz Atzenhof"

Gebäude 260 -261
mit Umgriff

Fürth, 14.08.2002
Stadtplanungsamt
[Signature]
Schöner

