



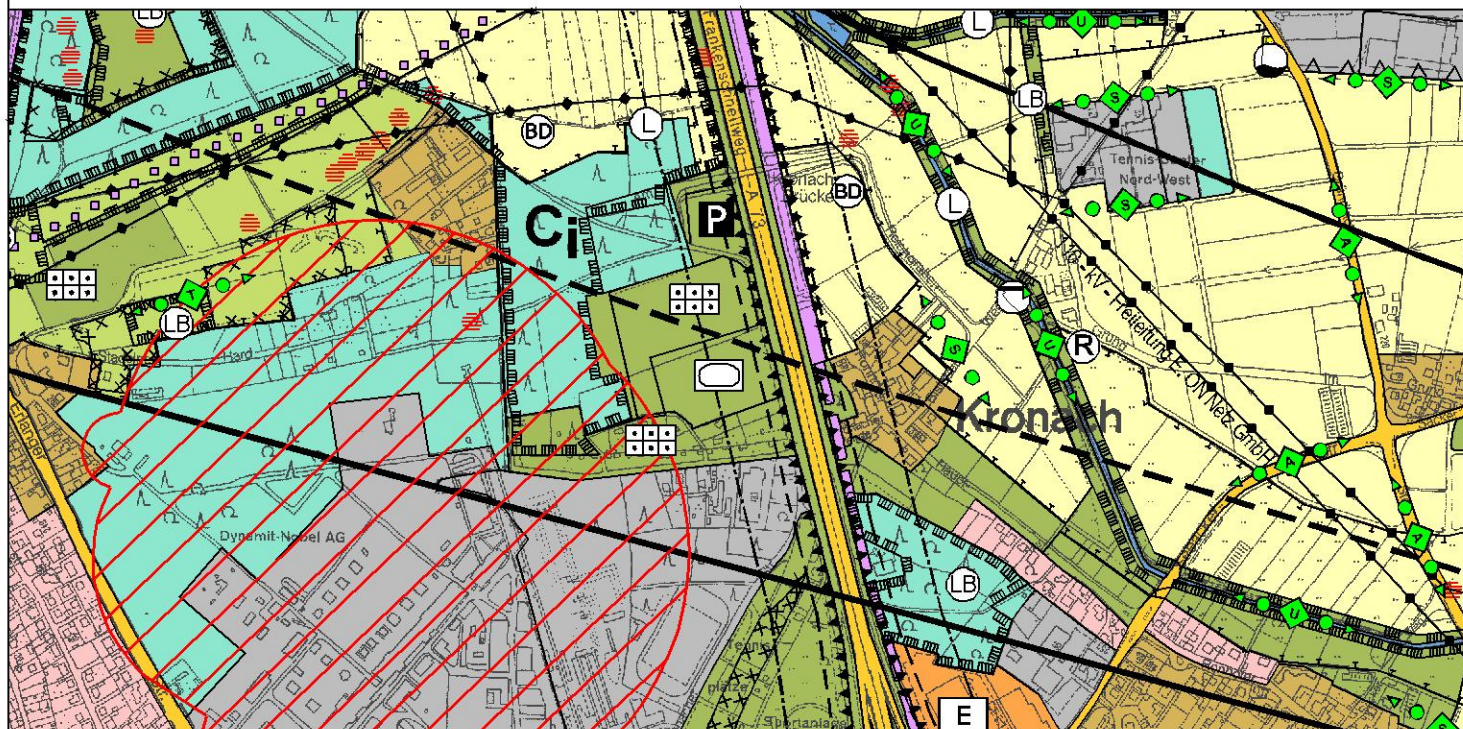

PLANSTAND ZUR ÖFFENTLICHEN AUSLEGUNG
VOM 09.05.2005 BIS 13.06.2005

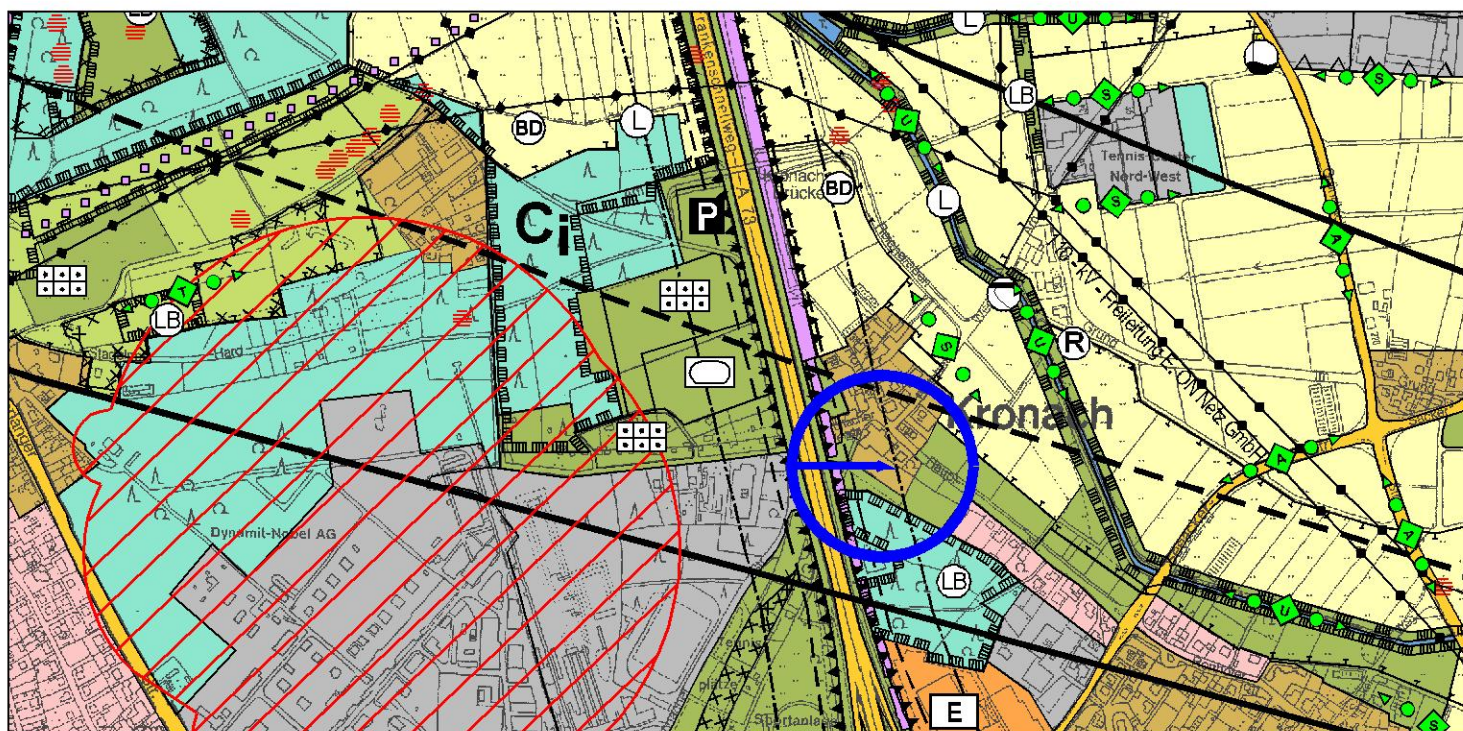

ERNEUTE ÖFFENTLICHE AUSLEGUNG
KRONACH

ÄNDERUNGSBEREICH 5



NEUAUSWEISUNG EINER GEMISCHTEN BAUFLÄCHE / REDUZIERUNG
DER GRÜNFLÄCHE