



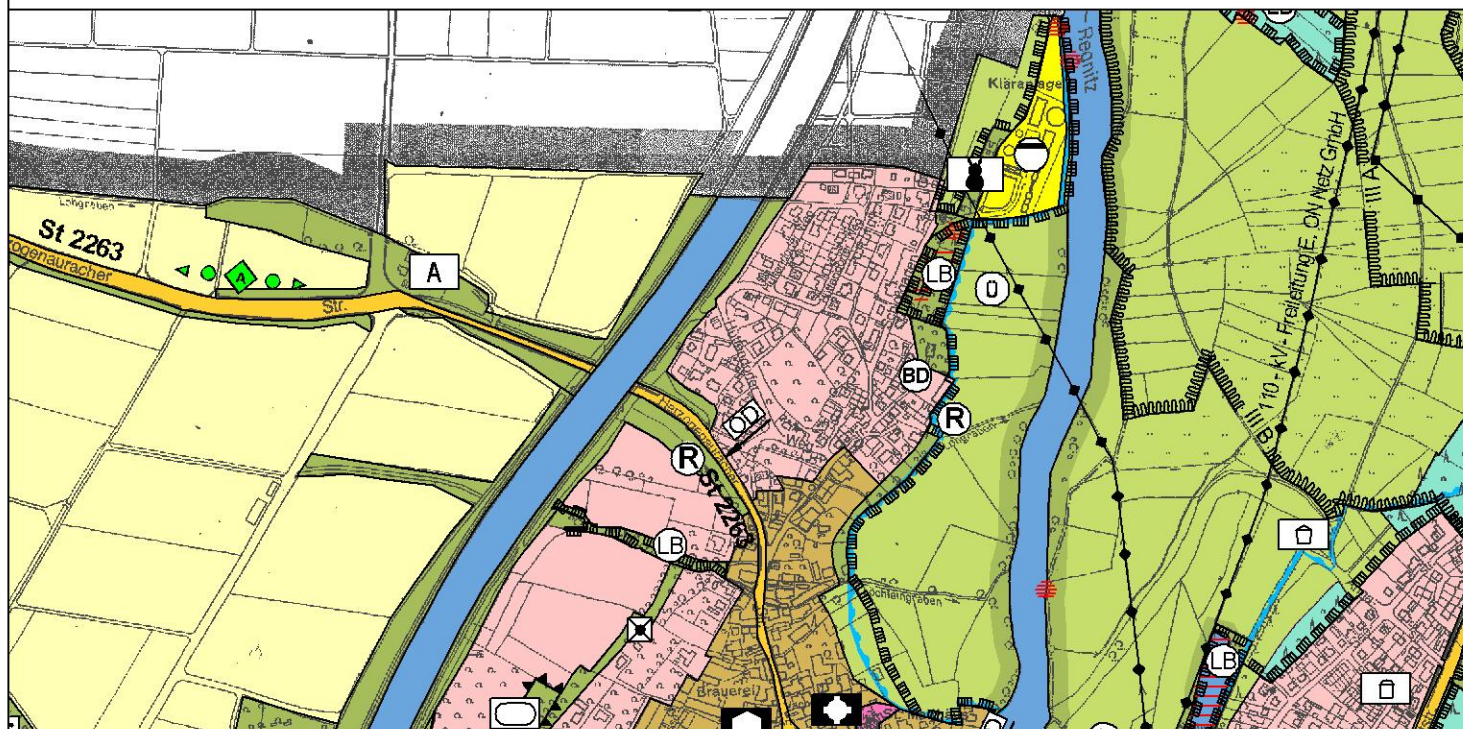

PLANSTAND ZUR ÖFFENTLICHEN AUSLEGUNG
VOM 09.05.2005 BIS 13.06.2005

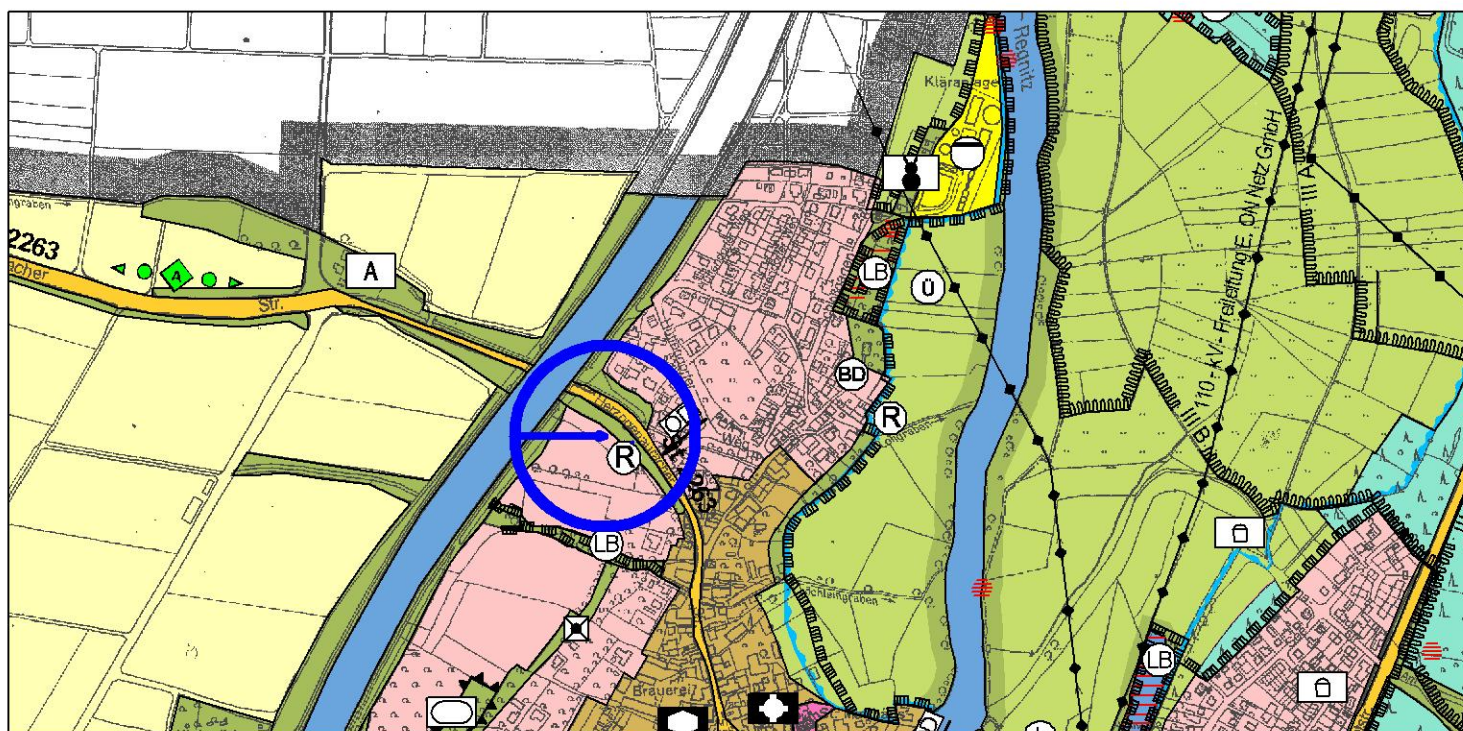

ERNEUTE ÖFFENTLICHE AUSLEGUNG

VACH, SÜDL. DER HERZOGENAURACHER STRASSE

KORREKTUR DER WOHNBAUFLÄCHE GEM. WIRKSAMER FNP - DARSTELLUNG

ÄNDERUNGSBEREICH 11

