


PLANSTAND ZUR ÖFFENTLICHEN AUSLEGUNG
VOM 09.05.2005 BIS 13.06.2005



ERNEUTE ÖFFENTLICHE AUSLEGUNG
SÜDLICH DER OBERMICHELBACHER STRASSE

ÄNDERUNGSBEREICH 12

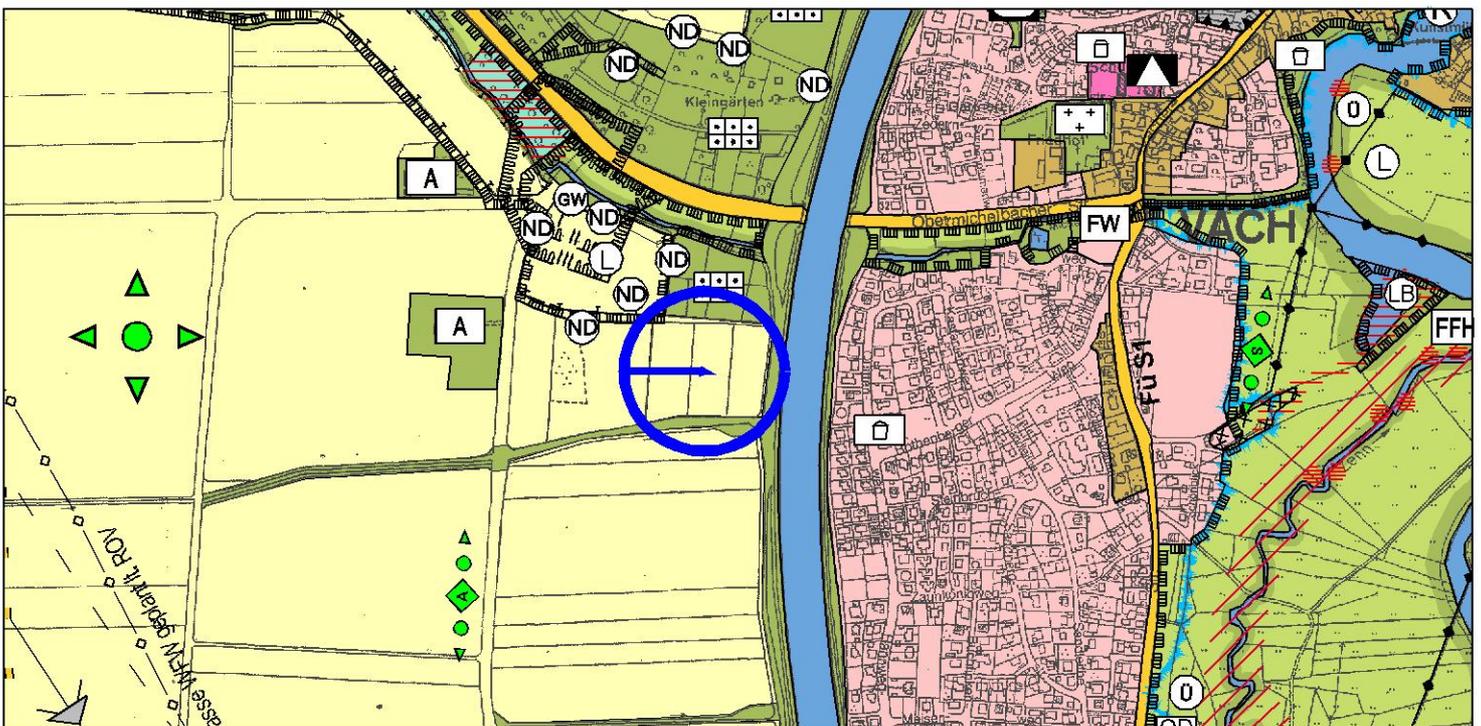

DARSTELLUNG FLÄCHE FÜR DIE LANDWIRTSCHAFT GEM. WIRKSAMEN
FLÄCHENNUTZUNGSPLAN