



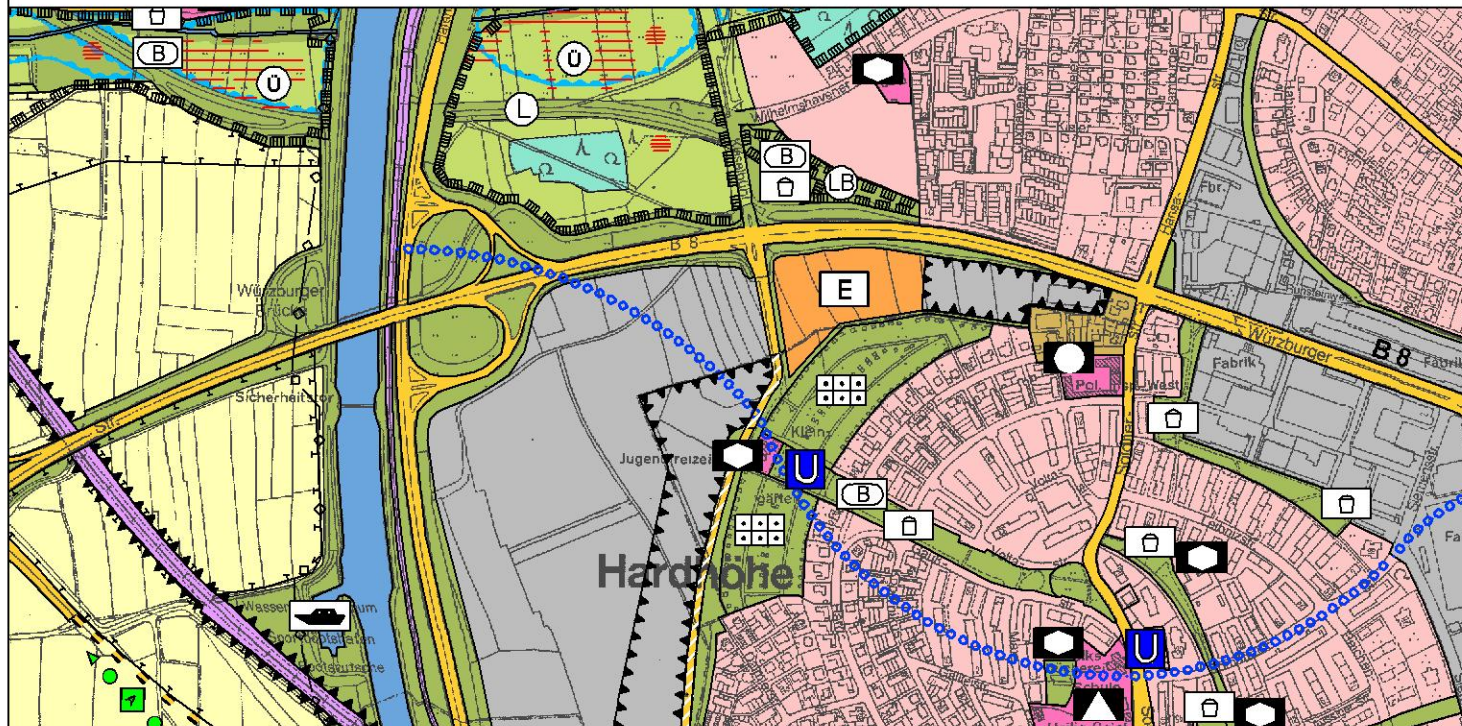

PLANSTAND ZUR ÖFFENTLICHEN AUSLEGUNG
VOM 09.05.2005 BIS 13.06.2005

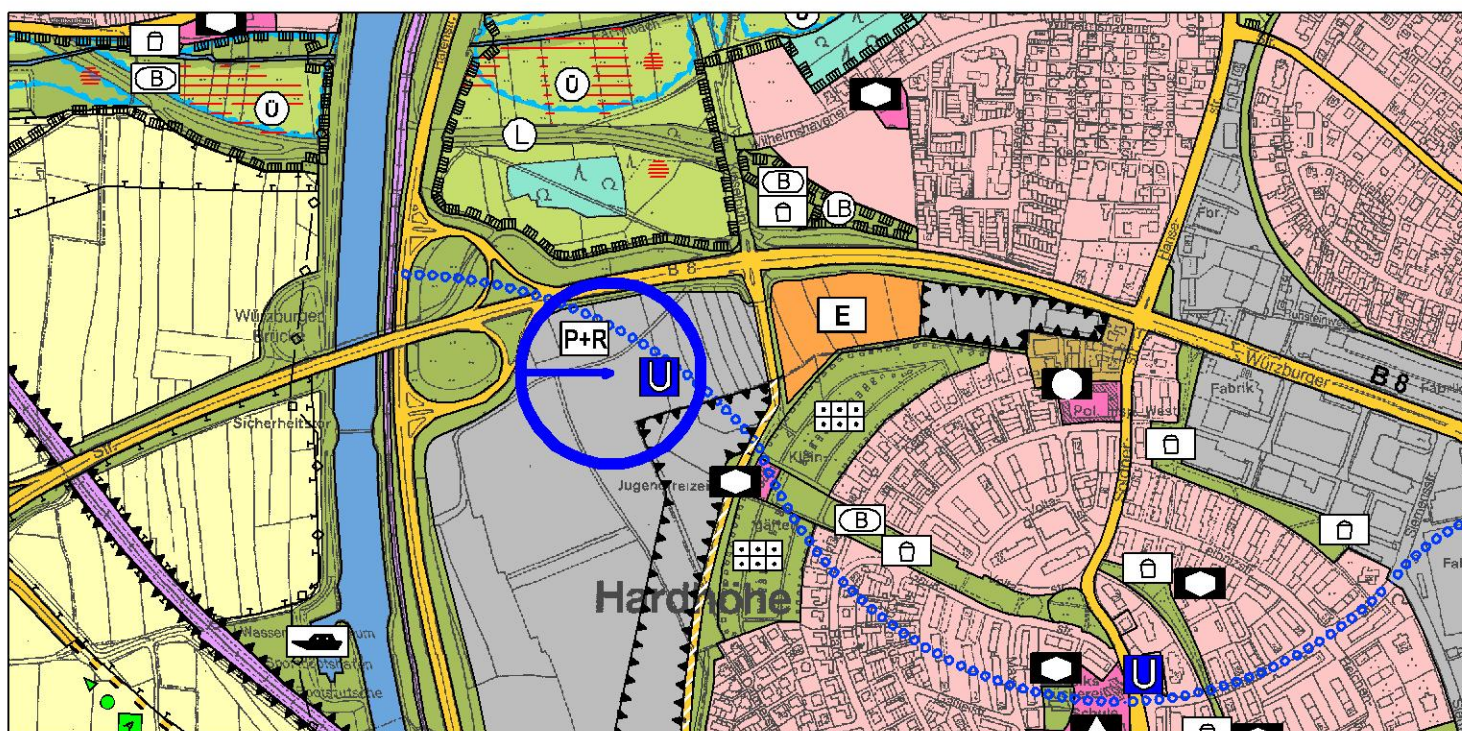

ERNEUTE ÖFFENTLICHE AUSLEGUNG

HARDHÖHE WEST

DARSTELLUNG EINER GEPLANTEN U-BAHNSTATION UND EINER PARK & RIDE FLÄCHE

ÄNDERUNGSBEREICH 13

