


# Bauvorhaben Stauraumkanal mit Pumpwerk und Druckleitung in Stadeln

Lage der Maßnahme und der Bauabschnitte 4/5

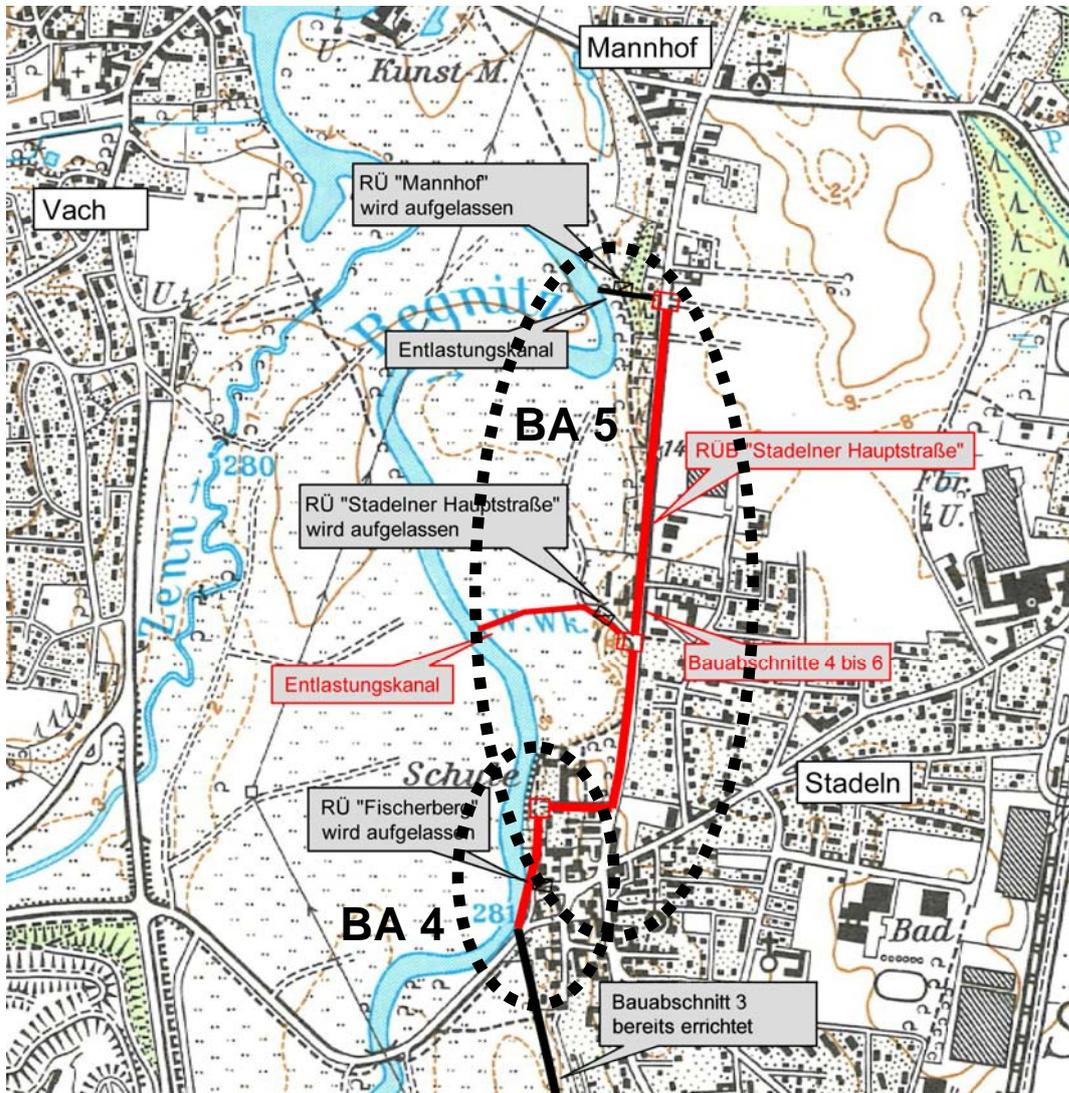


# Bauvorhaben Stauraumkanal mit Pumpwerk und Druckleitung in Stadeln

## Sperrung RegnitzRadweg: Verlagerungsprognose zum Radverkehr auf der Stadelner Hauptstraße


### Radverkehrserhebung 2011

Radfahrer der Richtung und Gegenrichtung, 24h, aus Zählung 26. Juli 2011

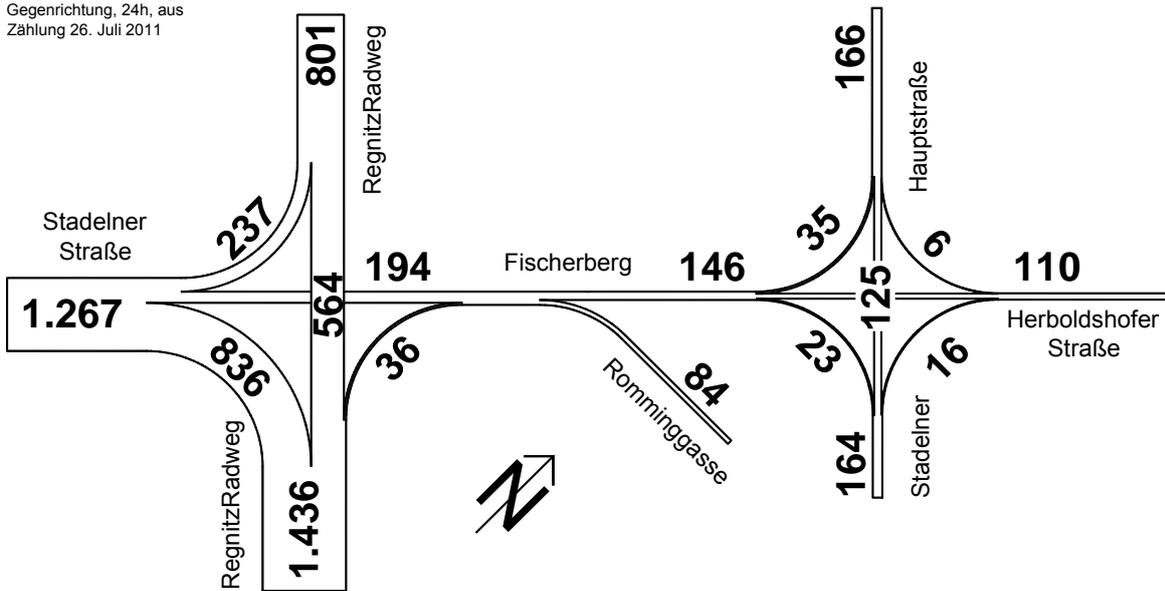

### Umlegung Sperrung RegnitzRadweg


Radfahrer der Richtung und Gegenrichtung, 24h, grobe Obergrenzenschätzung, ohne übergeordnete Effekte

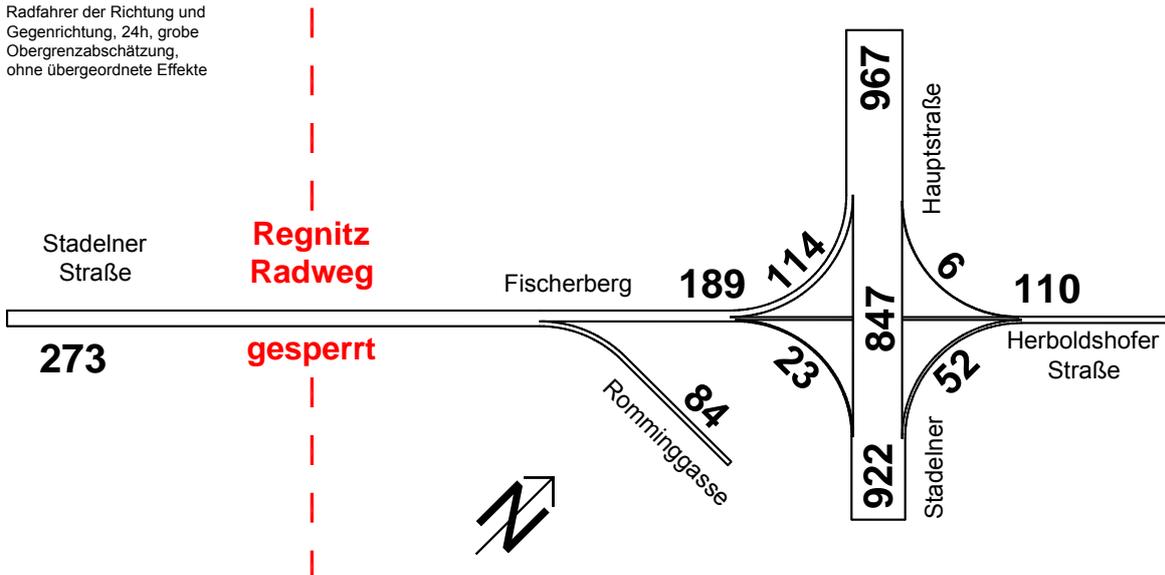





-  unveränderter Geh-/Radweg
-  gesperrter Geh- und Radweg
-  Umleitung Fuß- und Radverkehr

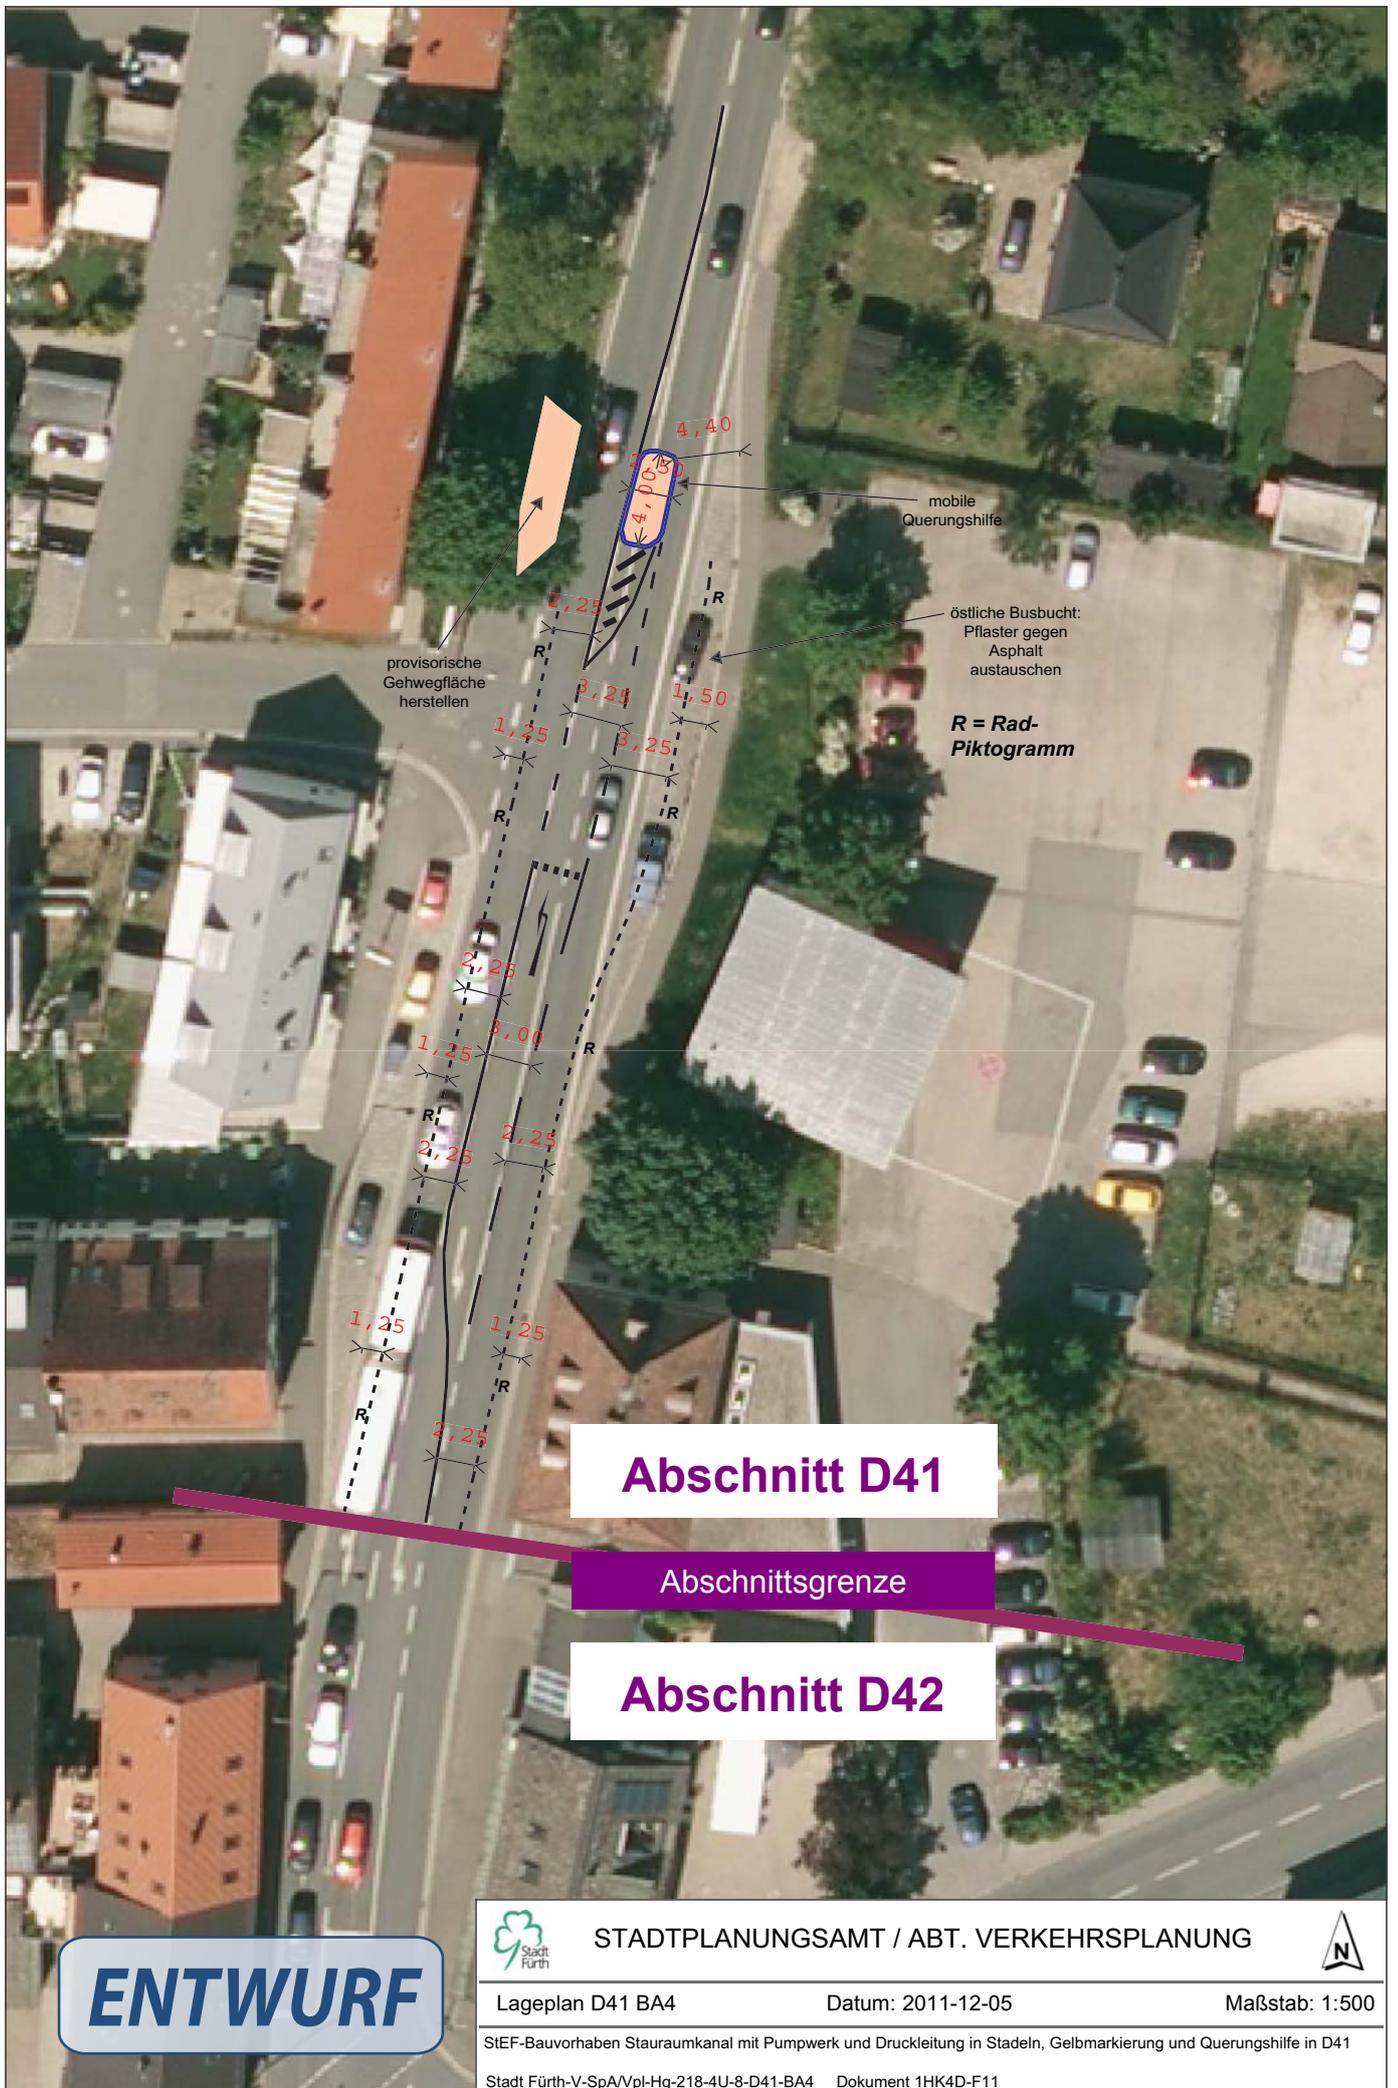

**Abschnitt D41**

**Abschnittsgrenze**

**Abschnitt D42**

**ENTWURF**



STADTPLANUNGSAMT / ABT. VERKEHRSPLANUNG



Lageplan D41 BA4


Datum: 2011-12-05

Maßstab: 1:500

SIEF-Bauvorhaben Stauraumkanal mit Pumpwerk und Druckleitung in Stadeln, Gelbmarkierung und Querungshilfe in D41

Stadt Fürth-V-SpA/Vpl-Hg-218-4U-8-D41-BA4 Dokument 1HK4D-F11

# ENTWURF

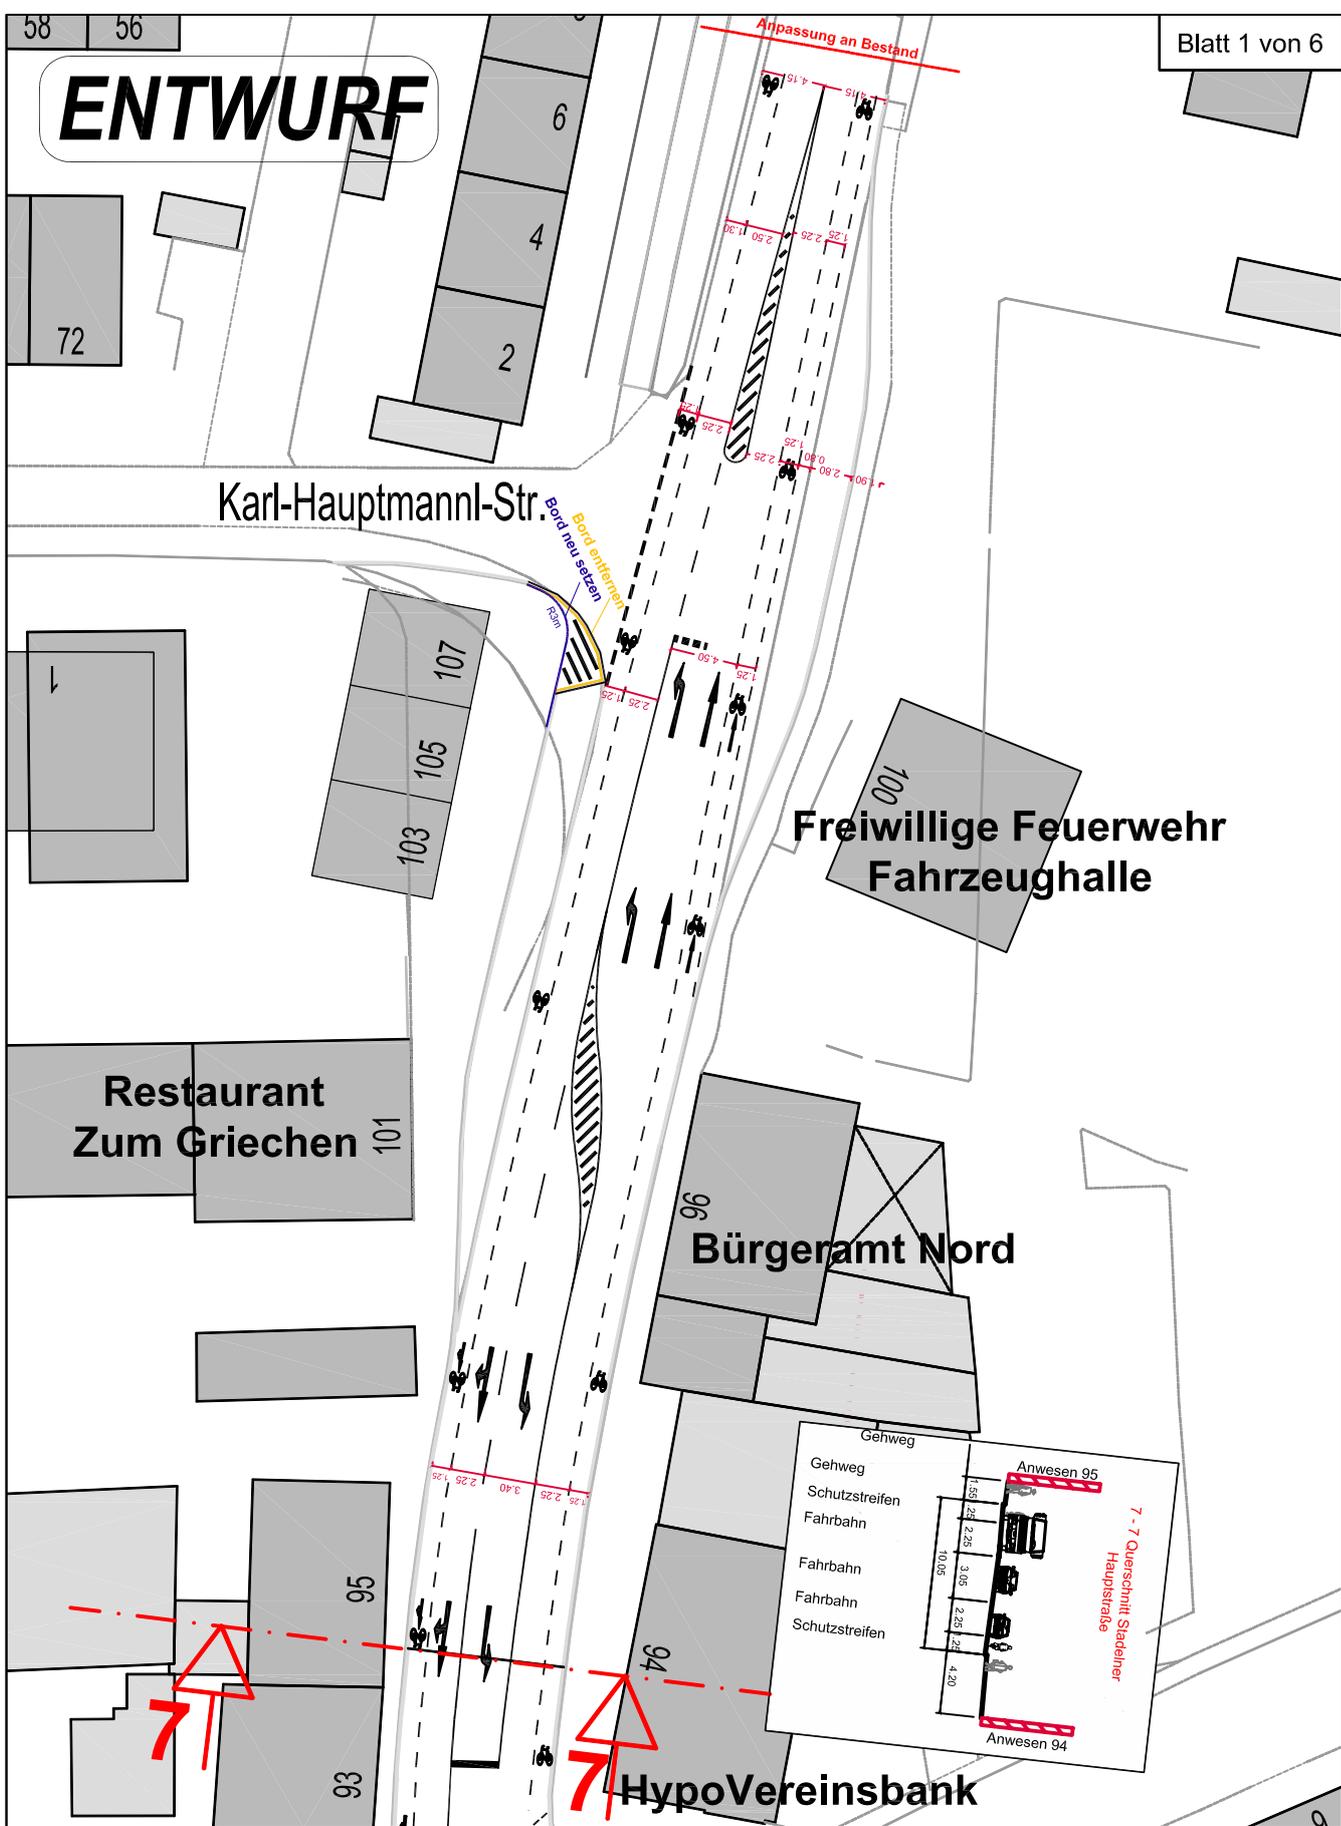

## STADTPLANUNGSAMT

ABTEILUNG VERKEHRSPANUNG



Abteilungsleitung Dr. Böhlinger  
 Bearbeitung Baier/Hartung  
 Variante/Version 2M56  
 Planstand 2012-01-30  
 BWA-Termin 2012-02-15  
 Änderungen .....

Fürth, .....

Most  
Dipl.-Ing., Amtsleiter

**Bauvorhaben Stauraumkanal  
 mit Pumpwerk und Druckleitung in Stadeln**  
 - Vorhabensträger: Stadtentwässerungsbetrieb Fürth -  
 Umleitungskonzept für den Fuß- und Radverkehr  
 Teil: Schutzstreifen und Querungshilfen Stadelner Hauptstraße

HypoVereinsbank

Dachfenster-Studio  
Roessner

Raumausstattung  
Kastl

Schriften/Schilder  
Landleiter

Metzgerei Müller

Therapiezentrum  
Reher

Gästehaus Kalb

Metzgerei  
Amm und Fein

Kosmetikstudio/  
Friseur Elixier

**ENTWURF**



**STADTPLANUNGSAMT**  
ABTEILUNG VERKEHRSPANUNG



Abteilungsleitung Dr. Böhlinger  
Bearbeitung Baier/Hartung  
Variante/Version 2M56  
Planstand 2012-01-30  
BWA-Termin 2012-02-15  
Änderungen .....

Fürth, .....


Most  
Dipl.-Ing., Amtsleiter

**Bauvorhaben Stauraumkanal  
mit Pumpwerk und Druckleitung in Stadeln**

- Vorhabensträger: Stadtentwässerungsbetrieb Fürth -

Umleitungskonzept für den Fuß- und Radverkehr  
Teil: Schutzstreifen und Querungshilfen Stadelner Hauptstraße



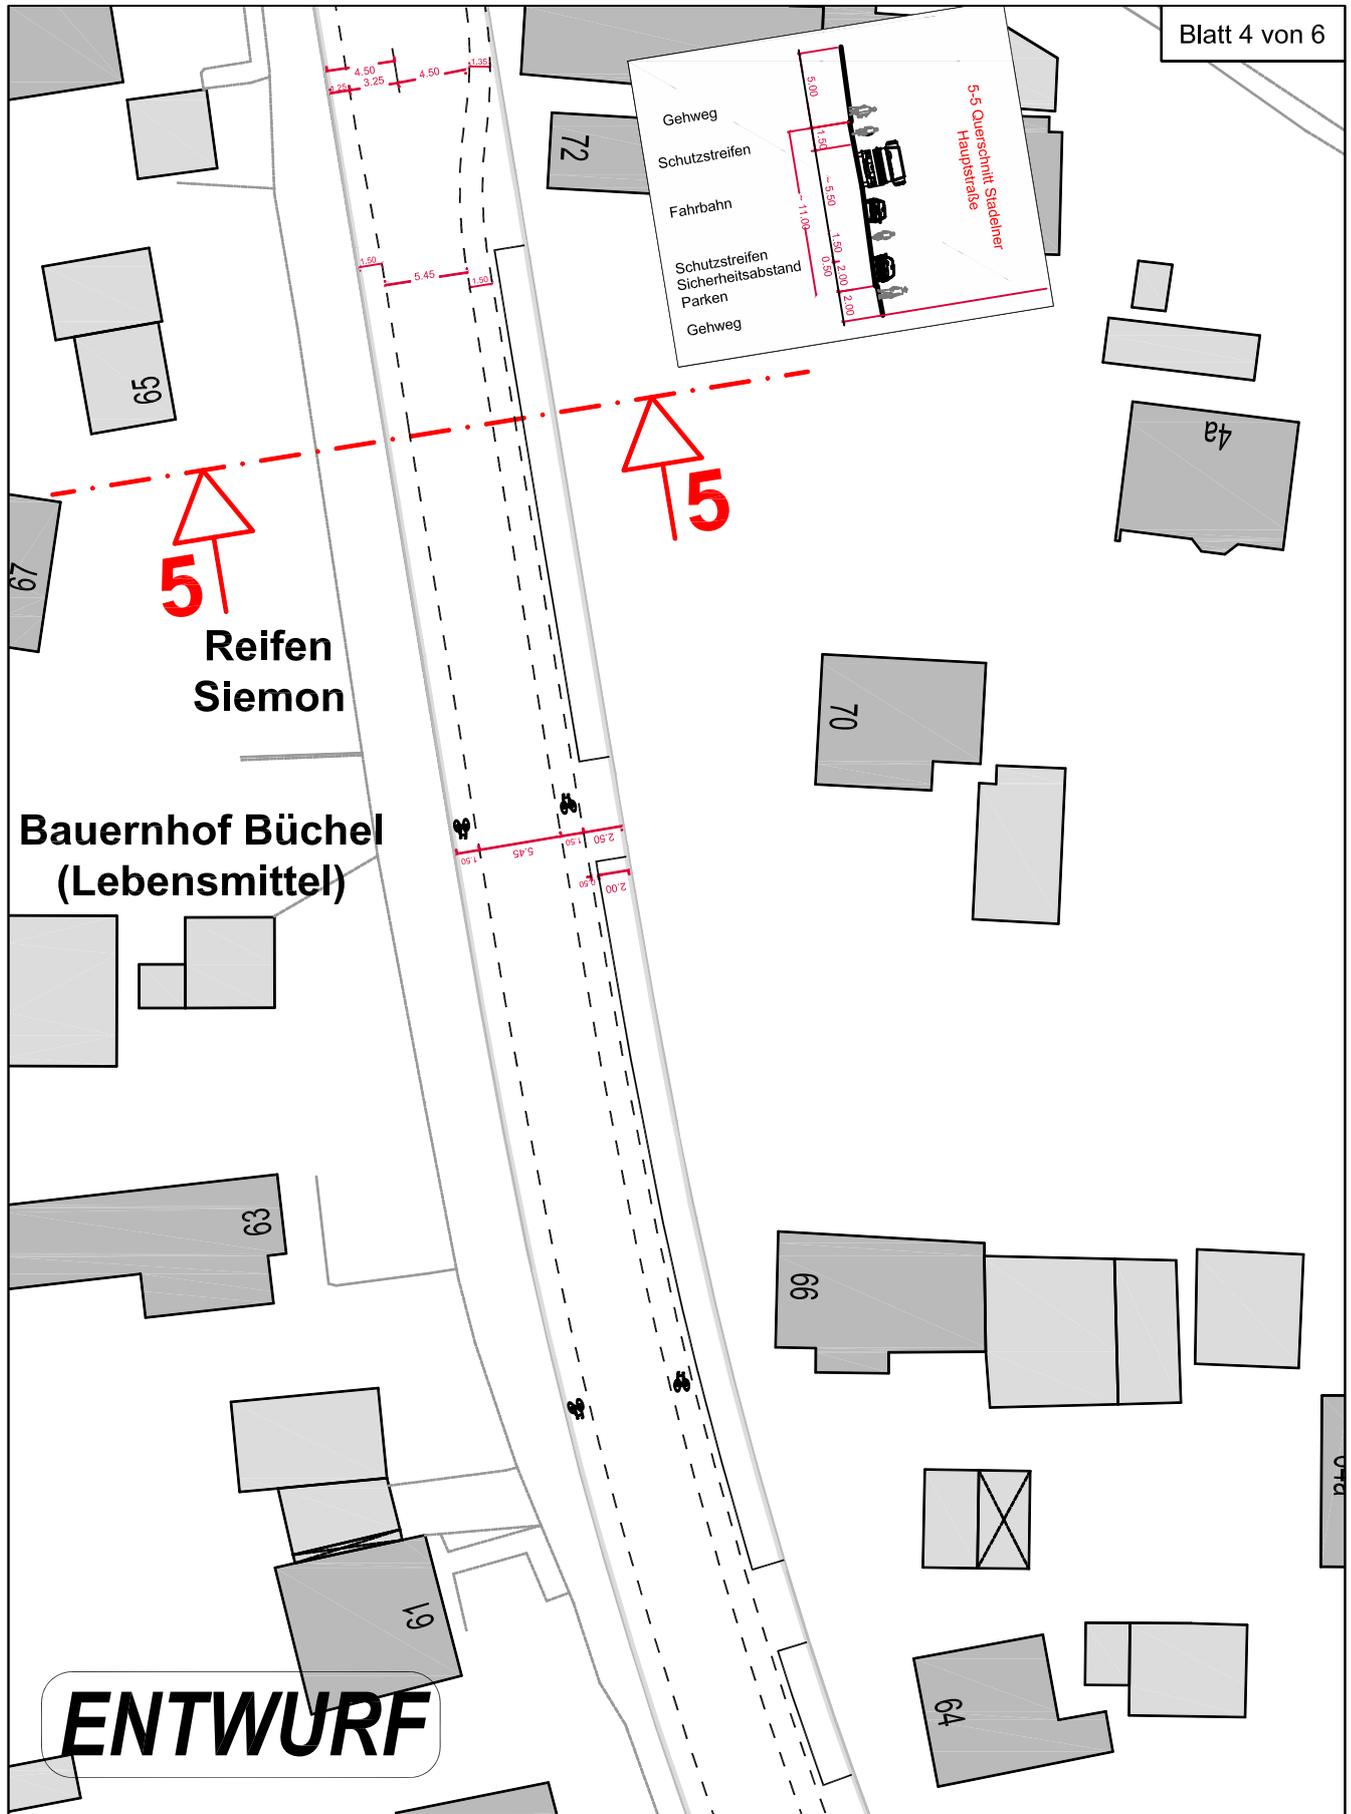

### STADTPLANUNGSAMT ABTEILUNG VERKEHRSPANUNG




M 1 : 500

Abteilungsleitung Dr. Böhlinger  
 Bearbeitung Baier/Hartung  
 Variante/Version 2M56  
 Planstand 2012-01-30  
 BWA-Termin 2012-02-15  
 Änderungen .....

Fürth, .....

Most  
Dipl.-Ing., Amtsleiter

**Bauvorhaben Stauraumkanal  
 mit Pumpwerk und Druckleitung in Stadeln**  
 - Vorhabensträger: Stadtentwässerungsbetrieb Fürth -  
 Umleitungskonzept für den Fuß- und Radverkehr  
 Teil: Schutzstreifen und Querungshilfen Stadelner Hauptstraße

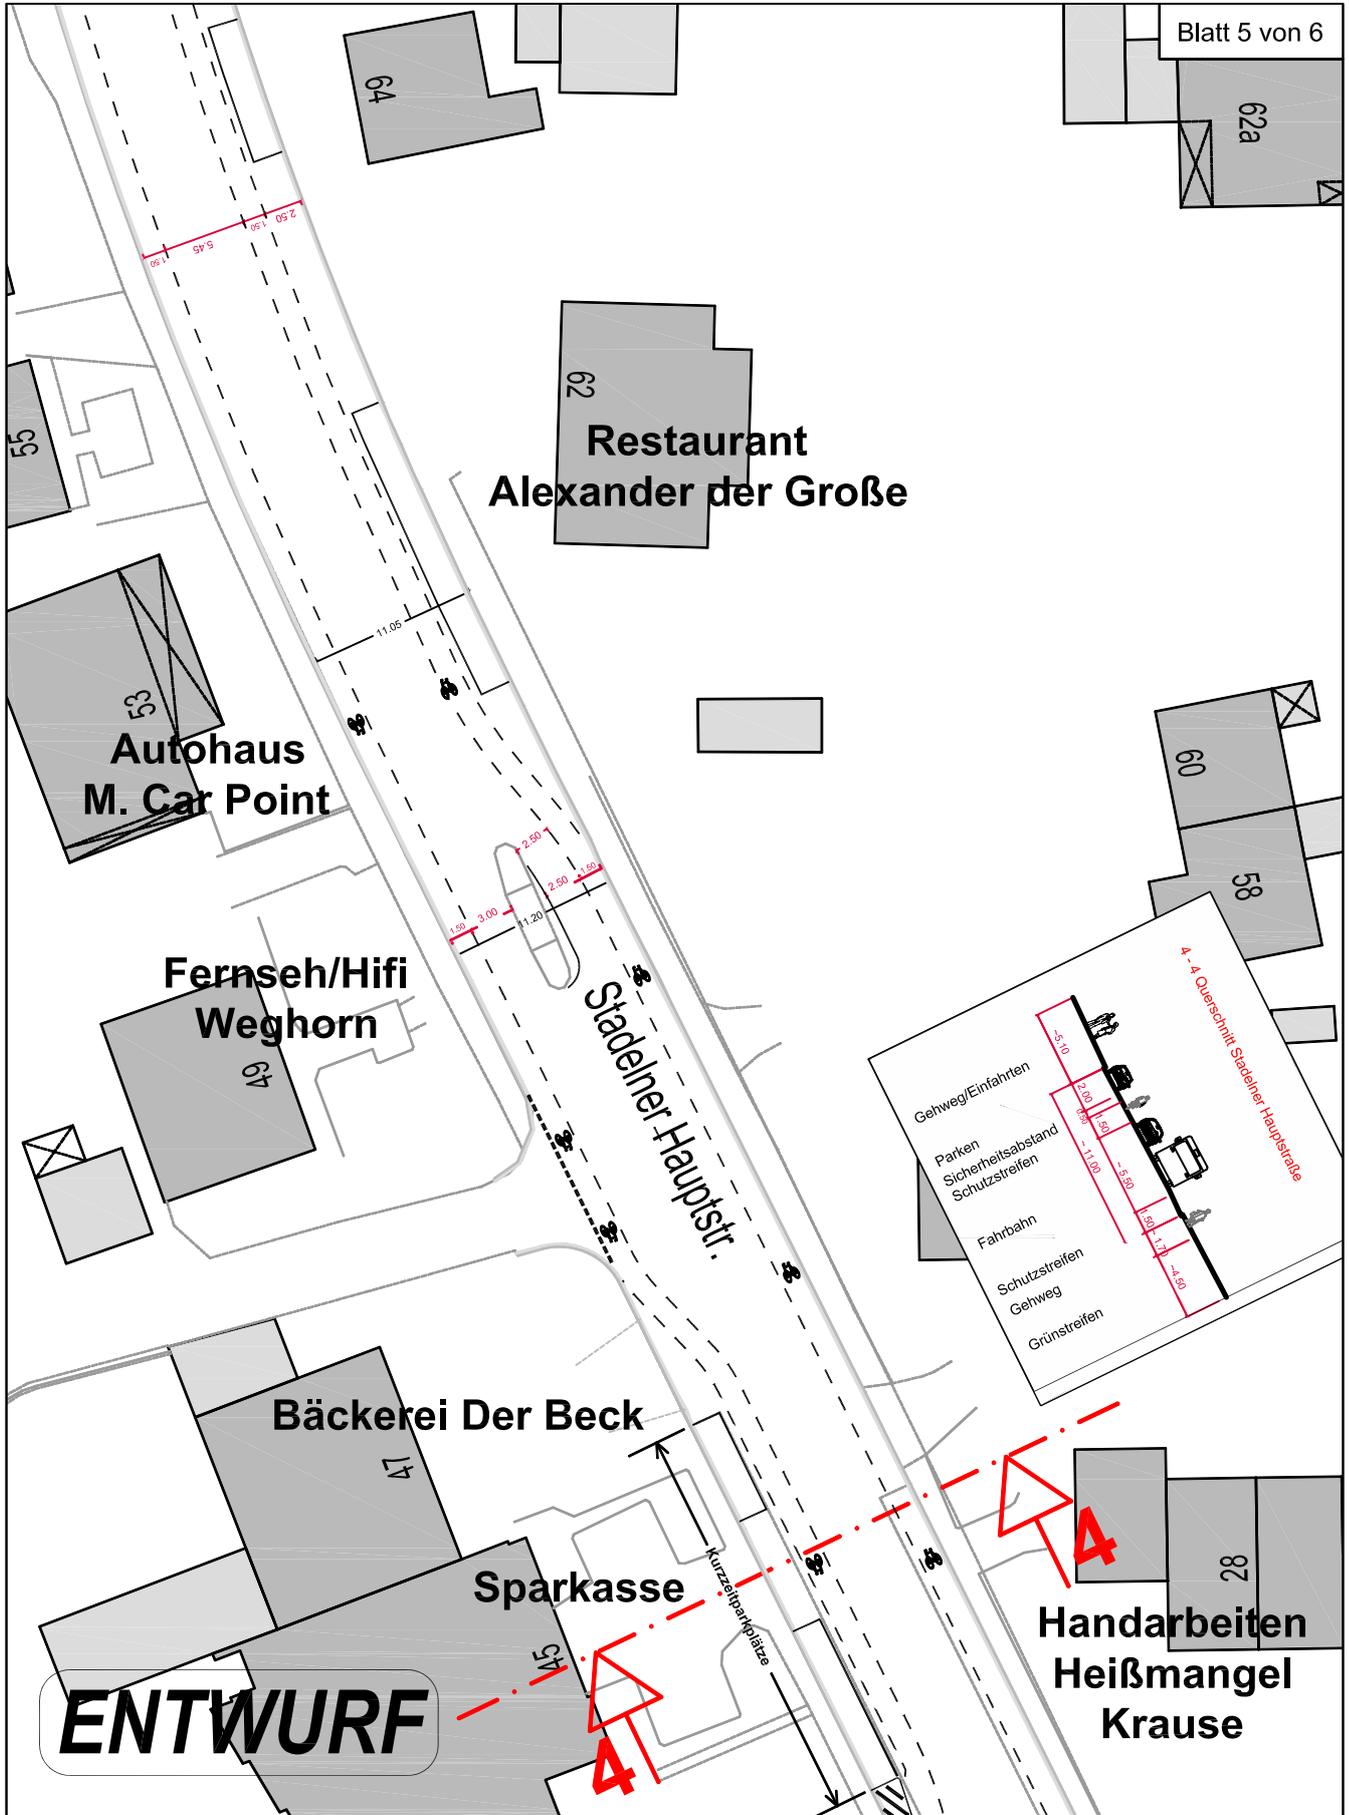

**STADTPLANUNGSAMT**  
 ABTEILUNG VERKEHRSPANUNG




Abteilungsleitung Dr. Böhlinger  
 Bearbeitung Baier/Hartung  
 Variante/Version 2M56  
 Planstand 2012-01-30  
 BWA-Termin 2012-02-15  
 Änderungen .....

Fürth, .....

Most  
 Dipl.-Ing., Amtsleiter

**Bauvorhaben Stauraumkanal  
 mit Pumpwerk und Druckleitung in Stadeln**  
 - Vorhabensträger: Stadtentwässerungsbetrieb Fürth -  
 Umleitungskonzept für den Fuß- und Radverkehr  
 Teil: Schutzstreifen und Querungshilfen Stadelner Hauptstraße

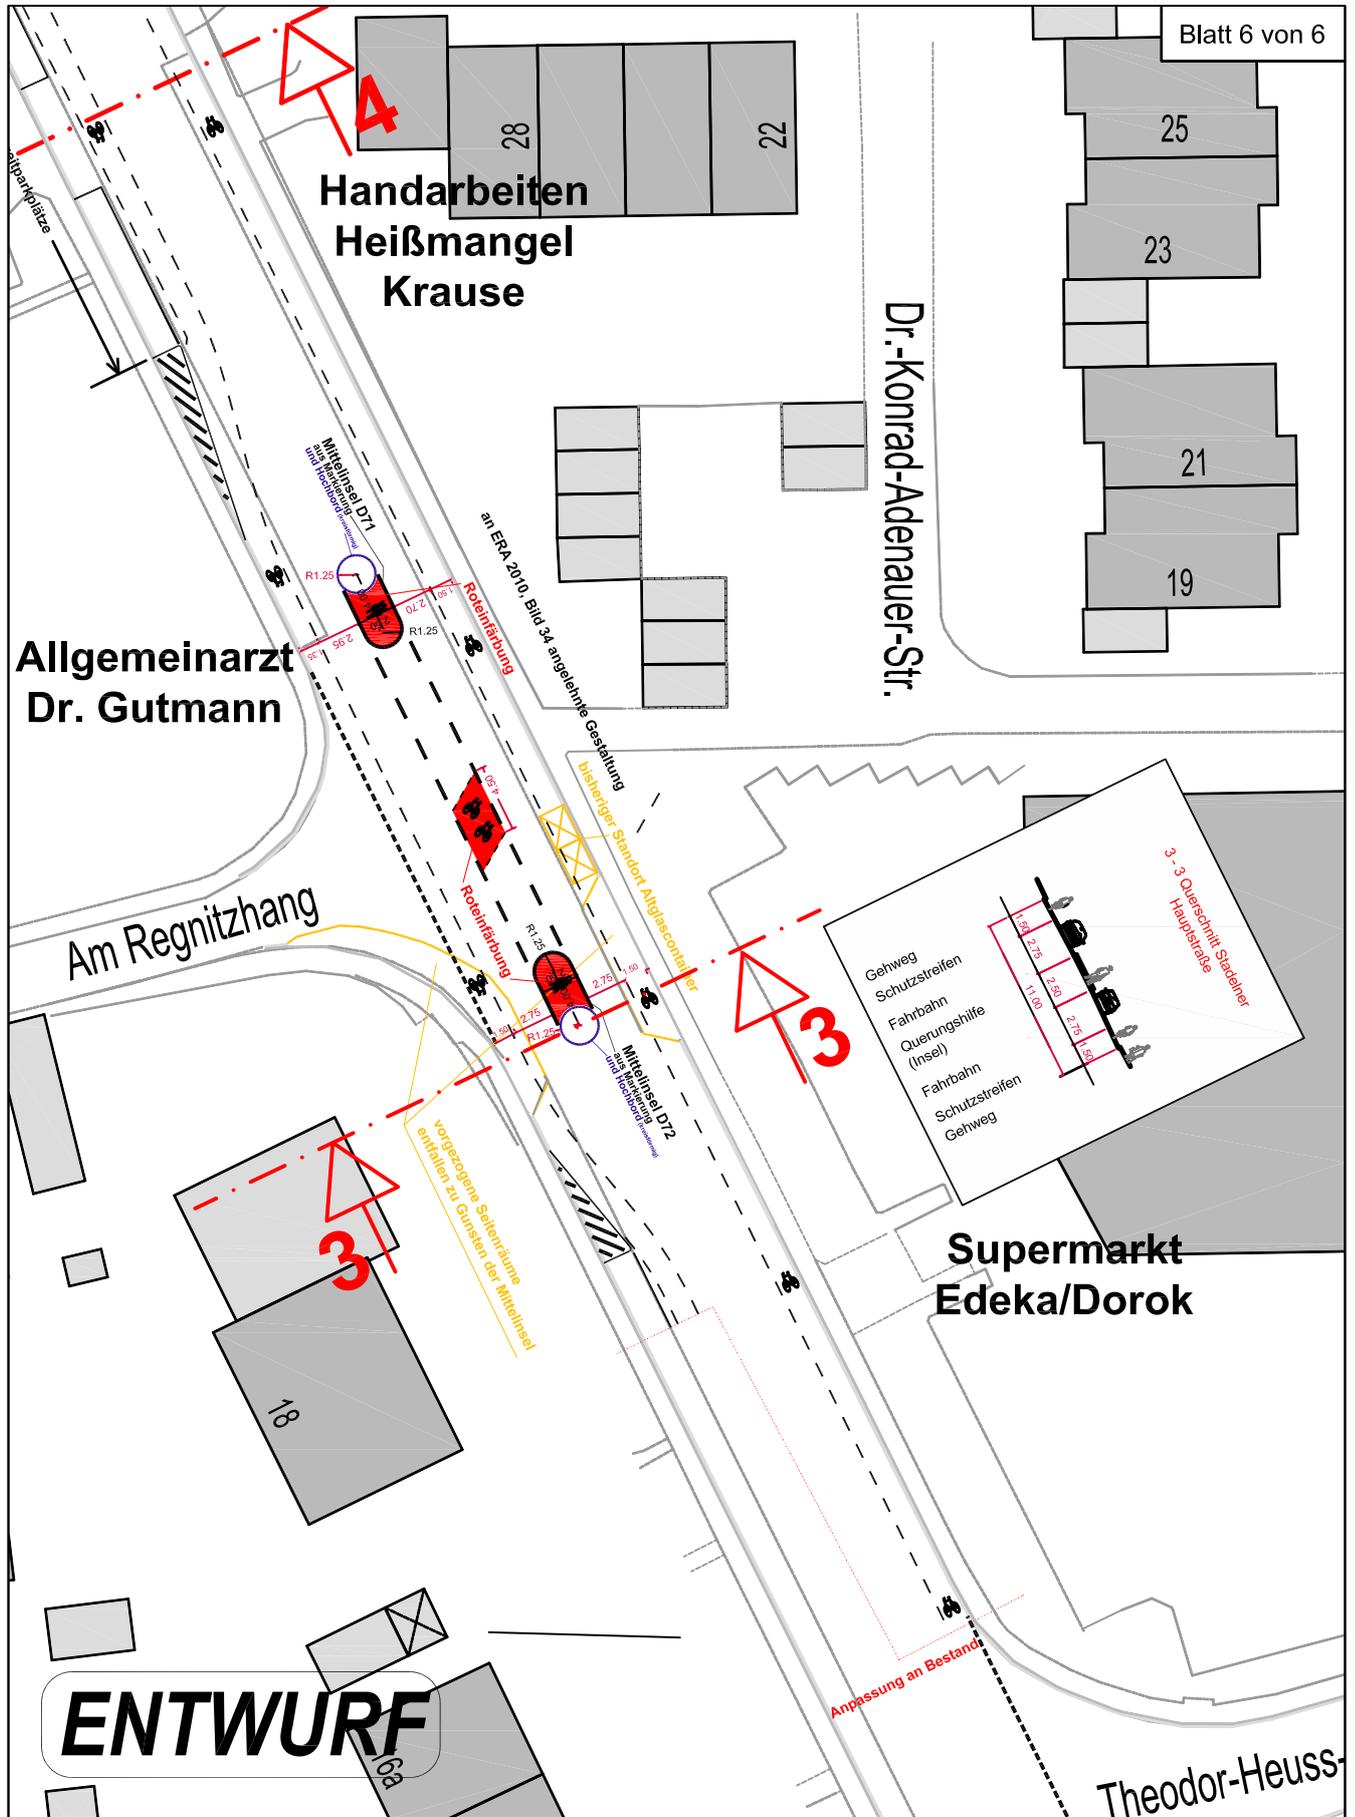

**STADTPLANUNGSAMT**  
 ABTEILUNG VERKEHRSPANUNG



Abteilungsleitung Dr. Böhlinger  
 Bearbeitung Baier/Hartung  
 Variante/Version 2M56  
 Planstand 2012-01-30  
 BWA-Termin 2012-02-15  
 Änderungen .....

Fürth, .....

Most  
 Dipl.-Ing., Amtsleiter

**Bauvorhaben Stauraumkanal  
 mit Pumpwerk und Druckleitung in Stadeln**  
 - Vorhabensträger: Stadtentwässerungsbetrieb Fürth -  
 Umleitungskonzept für den Fuß- und Radverkehr  
 Teil: Schutzstreifen und Querungshilfen Stadelner Hauptstraße