


# Brückenquerschnitt Regnitzbrücke

Blick in Richtung Vach

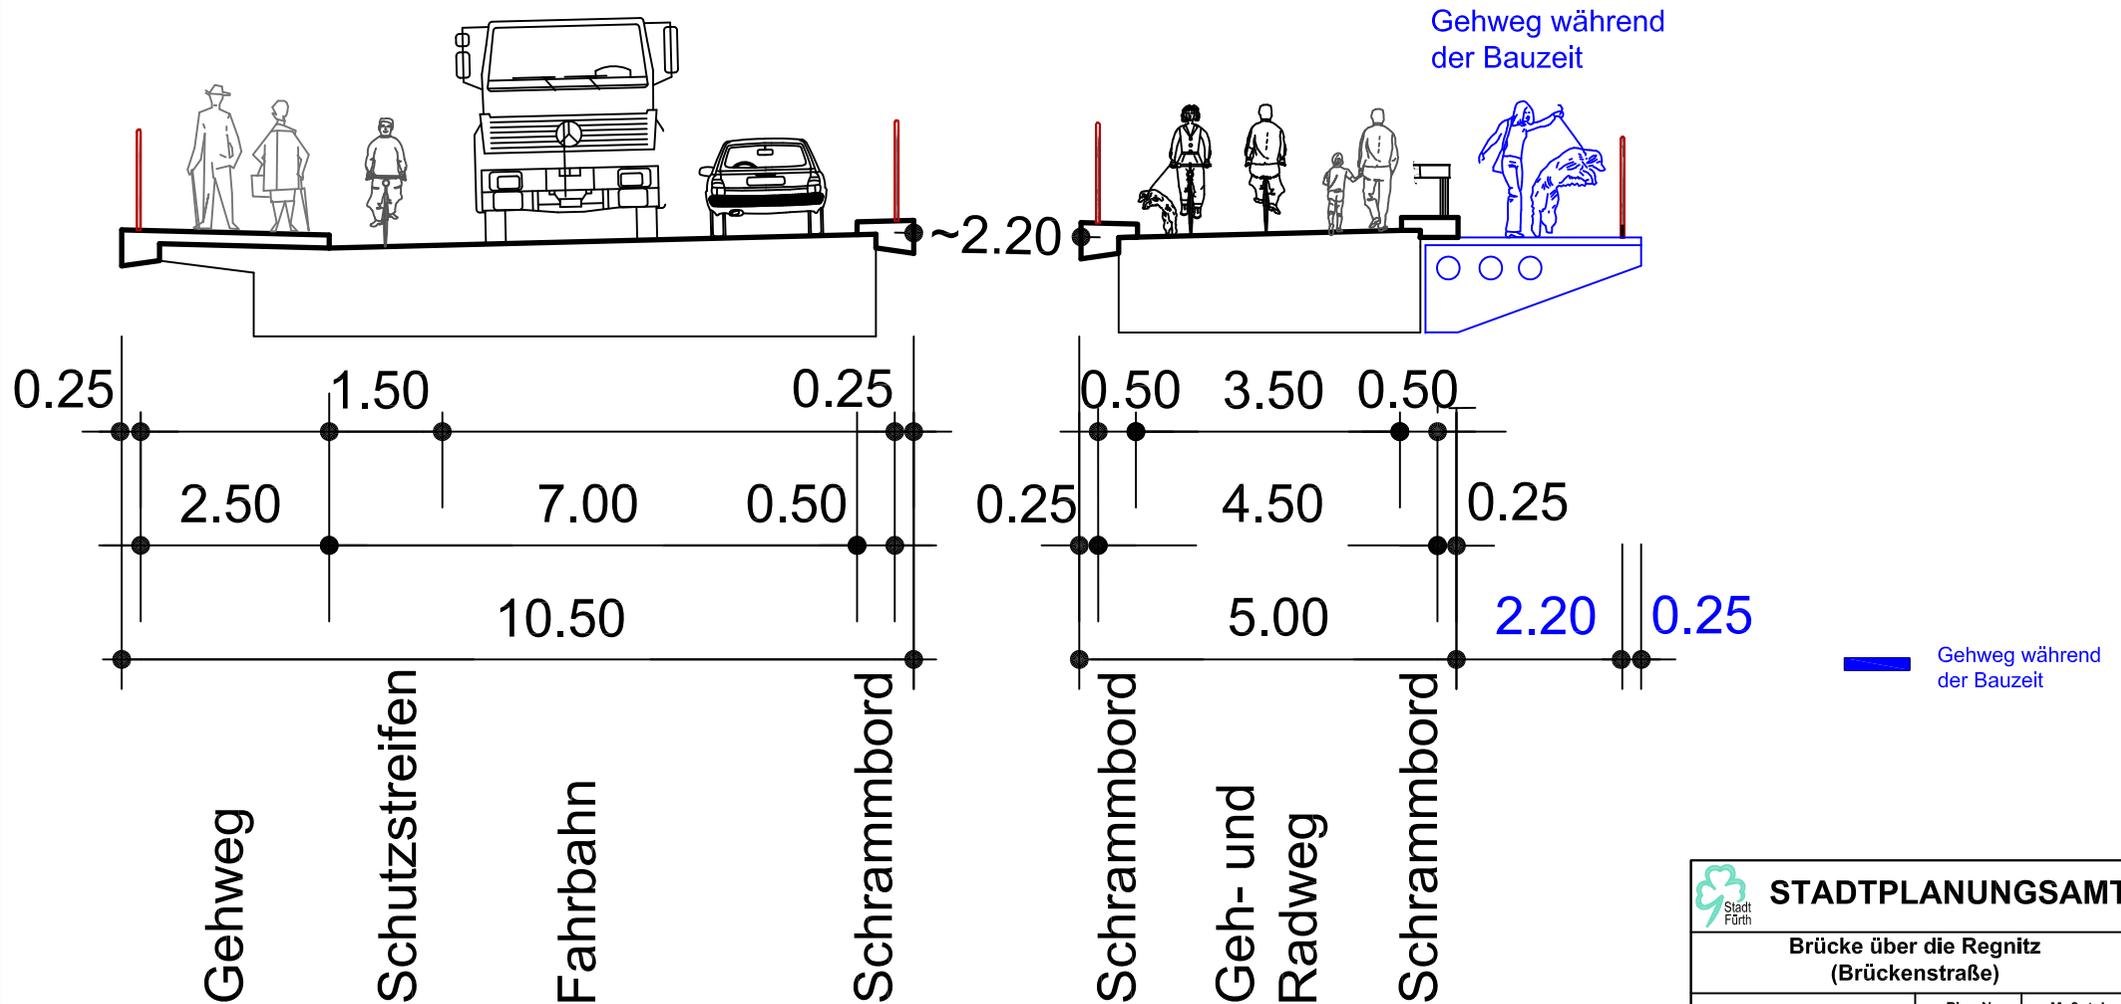

 <b>STADTPLANUNGSAMT</b>		
<b>Brücke über die Regnitz (Brückenstraße)</b>		
Querschnitt Variante 2b	Plan Nr. 0152	Maßstab 1 : 100
Beschluss des Stadtrates vom		Nr.
Abteilung: Vpl Bearbeitet: Henney / Klitzinger / Hartung	Dr. Bohlinger	FÜRTH, 28. Oktober 2011
Änderungen:	Querschnitt ergänzt 21.10.2011, Beschreibung angepasst 28.10.2011	<b>MOST</b> DIPL.-ING., AMTSLEITER