


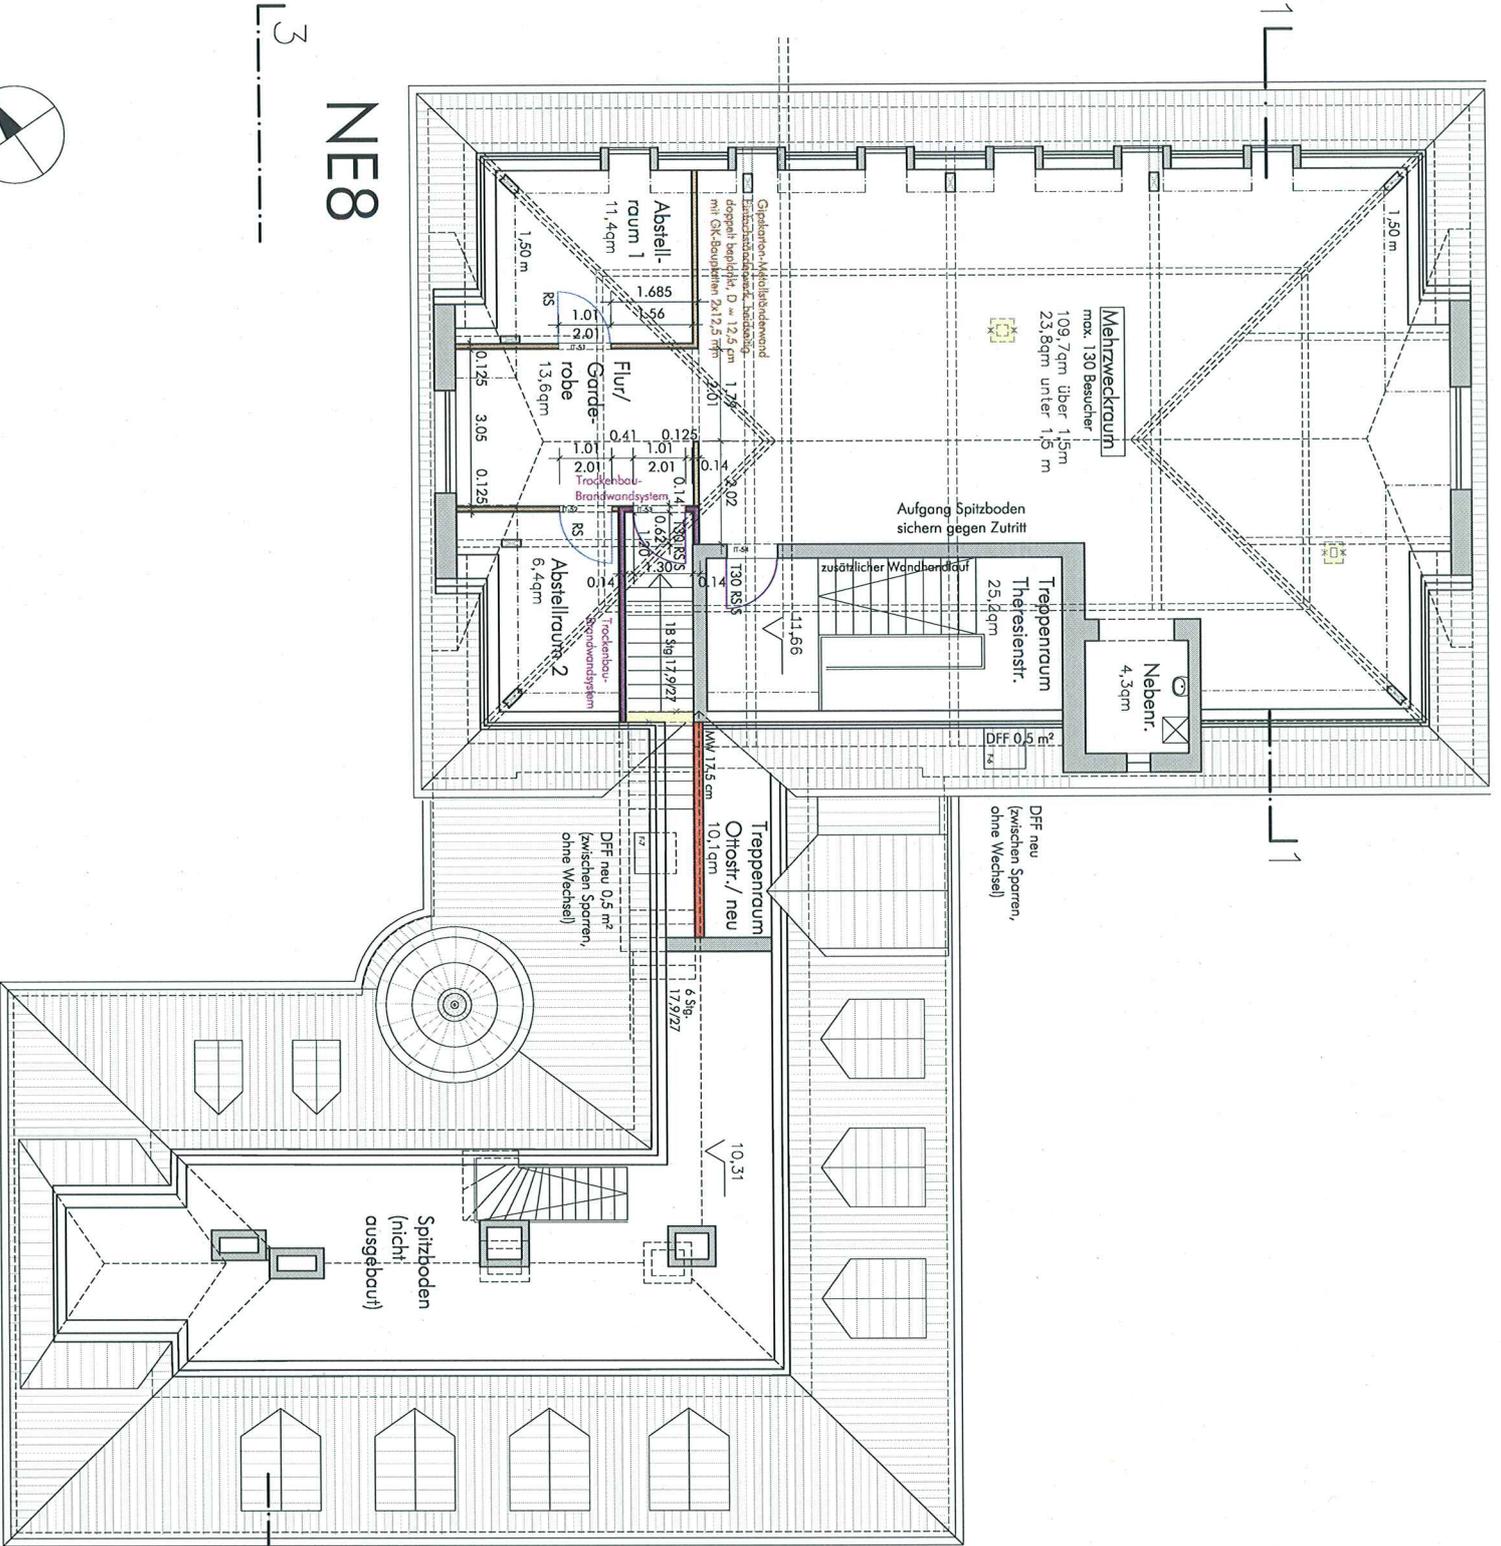

NE8



EINGETRAGENE MASSE SIND
IM PLAN UND AN DER
BAUSTELLE ZU PRÜFEN.
MASSE DÜRFEN NICHT AUS
DEM PLAN GEMESSEN
WERDEN. WERKPLÄNE
GELTEN NUR IN VERBINDUNG
MIT DEN STATIK- UND
PROJEKTIERUNGSPLÄNEN.

- UK Unterkante
- OK Oberkante
- OF Fertigfußboden
- KB Korbhölzchen
- CO Koordinatenrand
- WF Wandschicht
- QU Quader
- SPM Spinnmasche
- VK Vertikaler
- VM Vormauerung
- ra raumbauh
- brf brüchig
- WD Wanddurchbruch
- B Boden
- W08 Wand
- Decke

Abkürzungen:

Datum	Zch.	Kurzbeschreibung
	KL	

letzte Änderungen:

Bauherr
Stadt Fürth
Gebäudewirtschaft
GWFT
Hirschenstraße 2
90762 Fürth

Umnutzung und Umbau
Jugendzentrum
Ottosr. 27/
Theresenstr. 9,
90762 Fürth
Gemarkung Fürth,
Fl.-Nr. 1189

Projekt


Datum 22.02.2012
Maßstab 1:100

Grundriss DG


Inhalt

WERKPLAN
LACKERROH
ARCHITEKTEN
Garten, Hirschenstr. 11, 90762 Fürth
Telefon: 09171 294 232 Fax: 09171 294 232

Schnitt 3-3

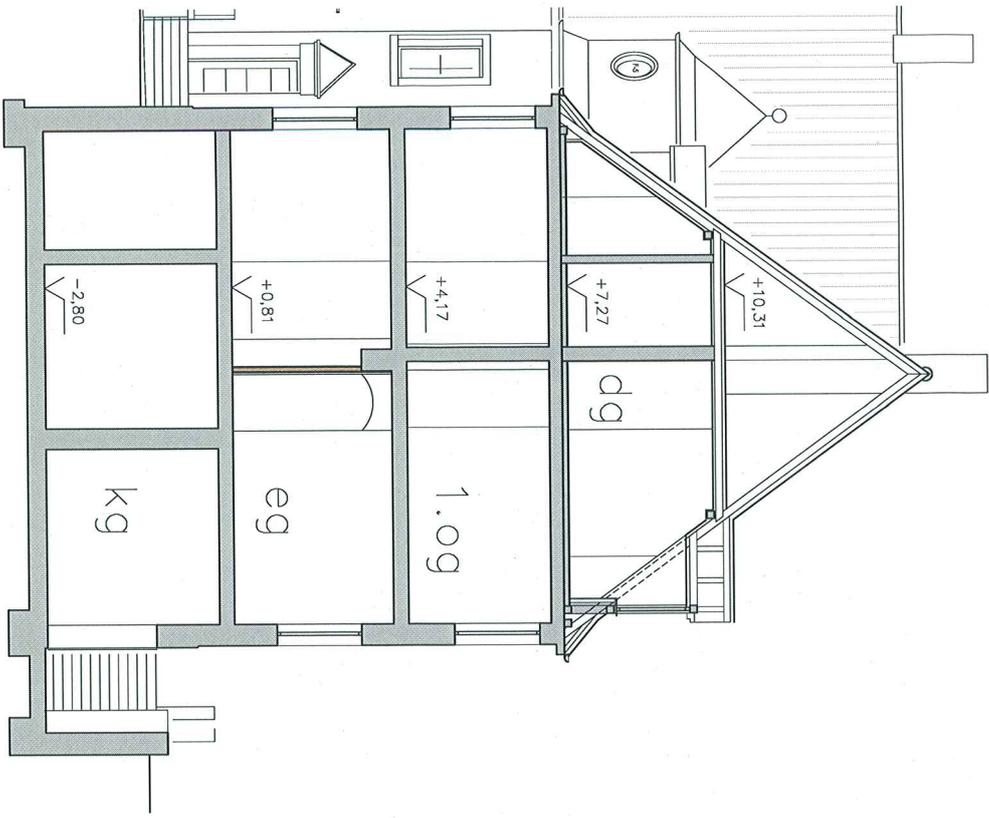

Schnitt 1-1

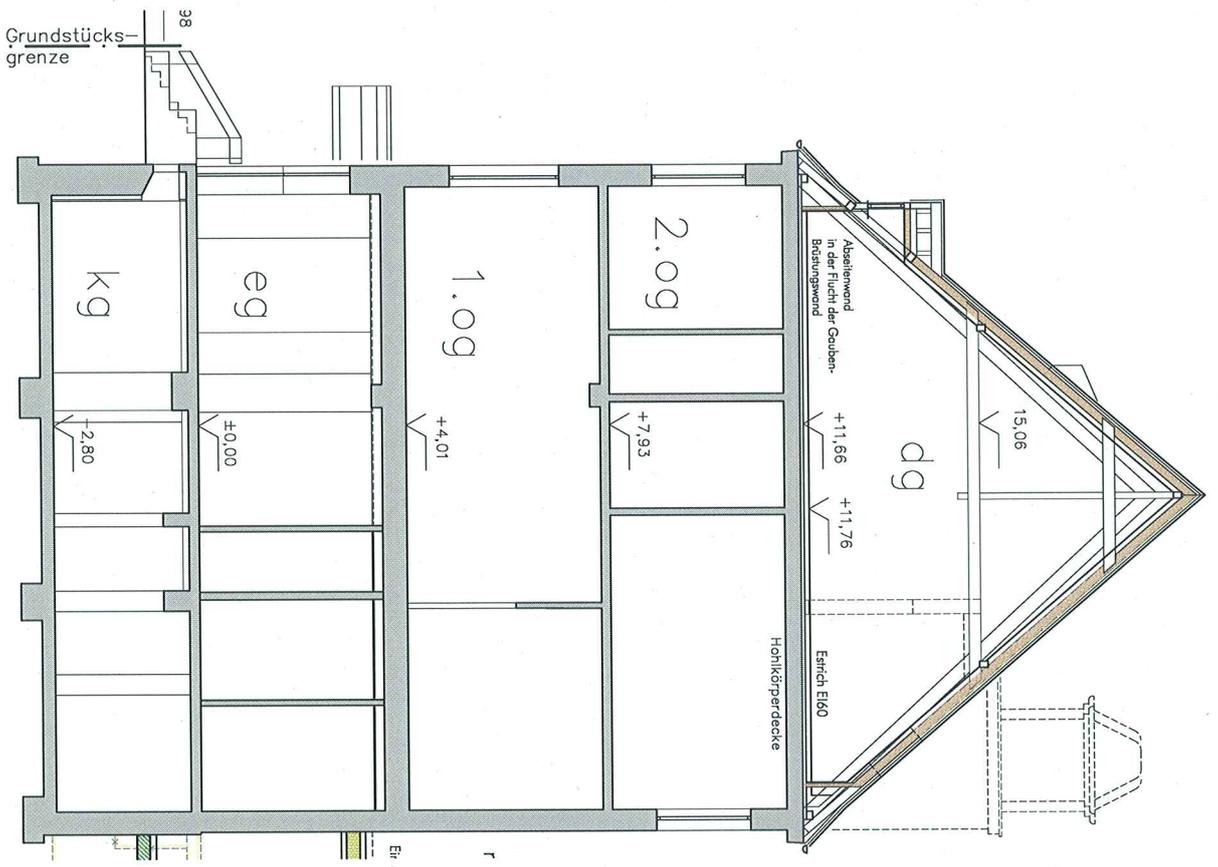

INGETRAGENE MASSE SIND
IM PLAN UND AN DER
BAUSTELLE ZU PRÜFEN.
MASSE DÜRFEN NICHT AUS
DEM PLAN GEMESSEN
WERDEN. WERKPLÄNE
GELTEN NUR IN VERBINDUNG
MIT DEN STATIK- UND
PROJEKTIERUNGSPLÄNEN.

- Abkürzungen:
- StB Stahlbeton
 - F Fertigtell
 - UZ Untergang
 - OU Übergang
 - BK Bodenkanal
 - BE Belüftungselement
 - DE Deckeneinbauelement
 - BE Bodenheizung
 - WD Wärmegedämmung
 - W Wand
 - B Boden
 - DK Decke
 - OK Oberkante
 - OF Fertigabstrich
 - OFB Fertigabstrichboden
 - OS Oberboden
 - OSD Oberbodenstand
 - W Wand
 - WZ Wandziegel
 - DU Dusche
 - SP Spritzschicht
 - HK Heizkörper
 - VM Verputzschicht
 - ph Raumhöhe
 - hZl Ziegelschicht
 - TSO Trittschalldämmung
 - WZ Wandziegel

Datum	Zch.	Kurzbeschreibung
	KL	

letzte Änderungen:

Bauherr
Stadt Fürth
Gebäudewirtschaft
GW/T
Hirschenstraße 2
90762 Fürth

Umnutzung und Umbau
Jugendzentrum
Ottostr. 27/
Theresienstr. 9,
90762 Fürth
Gemarkung Fürth,
Fl.-Nr. 1189

Projekt
22.02.2012
Datum Maßstab
1:100

Schnitte 1-1/3-3

Inhalt
WERKPLAN

ACHTUNG
VERBODEN
ZU VERÄNDERN
UND ZU VERBREITERN
NACH DER AUSGABE
DIESER DRUCKSACHE
SIEHE: Ausschuss 11, 09/08/08
14.01/17/2012/257, 14.01/17/2012/252

Kostenberechnung Dacharbeiten

(Aufdachdämmung Gebäude Otto- und Theresienstraße)

Überarbeitungsstand 04.04.2012

Projekt Jugendzentrum Theresienstraße 9/ Ottostraße 27, 90762 Fürth

Auftraggeber Stadt Fürth, Gebäudewirtschaft, Hirschenstr. 2, 90762 Fürth

Zusammenfassung

			GESAMT
		incl. 19% MwSt.	239.918,40 €
		ohne MwSt.	201.612,10 €
	Bezeichnung		
2	Flaschner- und Dachdeckungsarbeiten, einschl. Abbruch		155.406,00 €
7	Gerüstarbeiten		12.406,10 €
	Blitzschutz		6.800,00 €
700	Baunebenkosten		27.000,00 €



FRAN HOFMANN
GWF/HTE

Abdruck

Betreff
Umbau des Gebäudes Ottostraße 27, Theresienstraße 9, 90762 Fürth

I. Beschluss

Gremium

Datum

Sitzungsteil	öffentlich	Abstimmungsergebnis				
		einst.	mit Mehrheit		Ja-Stimmen	Nein-Stimmen
			angen.	abgel.		
		X				

Der Stadtrat erteilt die Projektgenehmigung und beauftragt die Verwaltung, die benötigten Mittel zur Verfügung zu stellen.

Eintrag in die Niederschrift

SP-Nr. *Jh*

III. Ref. V/ZSt zur Fertigung von Abdruck(en) ohne Anlagen für
Käm, Pflegerin Frau Stadträtin Guttenger, RpA,
Ref. IV / JgA, SpA Hr. Kunz, GWF/K, GWF/NG, GWF/KB

IV. Ref. V/ZSt

Fürth, 21.12.11

Unterschrift der/des Vorsitzenden

Die Übereinstimmung
mit dem Original
wird bestätigt.
Fürth, *9.1.12*
Stadt Fürth
i. A. *U*

GEBÄUDEWIRTSCHAFT
FÜRTH
09. Jan. 2012
EINGEGANGEN