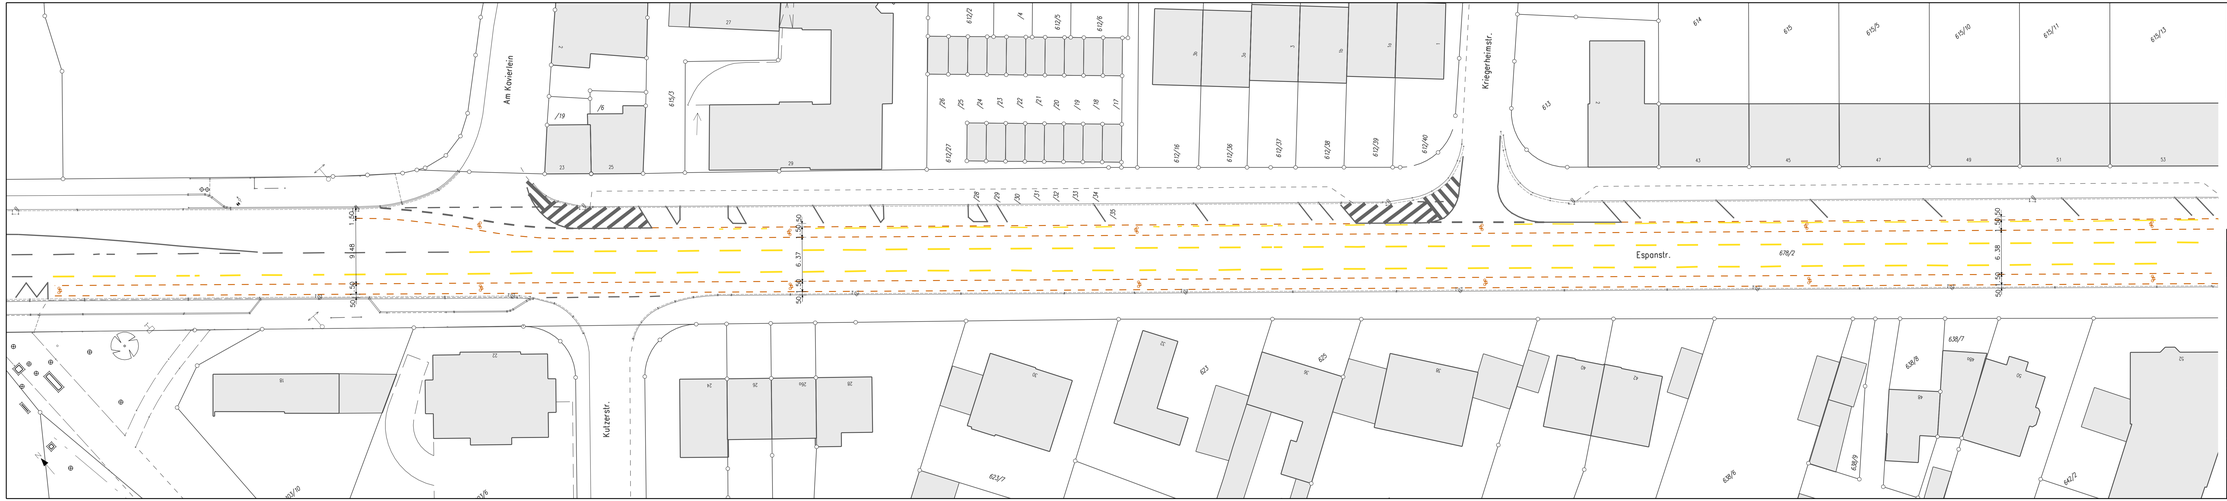



## Legende

Linien Planung

- Hochbord
- Tiefbord
- Fahrbahnmarkierung

Linien Bestand

- Best. Fahrbahnmarkierung
- Markierung zu entfernen

Flächen Planung

- Asphalt
- Plattenbelag

# TIEFBAUAMT

Stadt Fürth

Projekt:

**Espanstraße**

Radverkehrsanlagen

| | | | | |
|---|---|---|---|---|
| Projektbezeichnung: | | | | |
| Plotdatei: | | | Datum: | Name: |
| Plan: | evESPANge.sda | bearb.: | 03.04.12 | gr |
| Datum: | 04.04.2012 | gezr.: | | |
| Maßstab: | Blatt-Nr.: | Planinhalt: | | |
| 1: 250 | 1.1 | Lageplan<br>Espanstraße West | | |

Vorhabensträger:

Stadt Fürth - Tiefbauamt
Hirschenstraße 2
90762 Fürth

Fürth, den 03.04.2012

TIEFBAUAMT

gez. Post

1460 mm 297 mm 1: 250 7:1