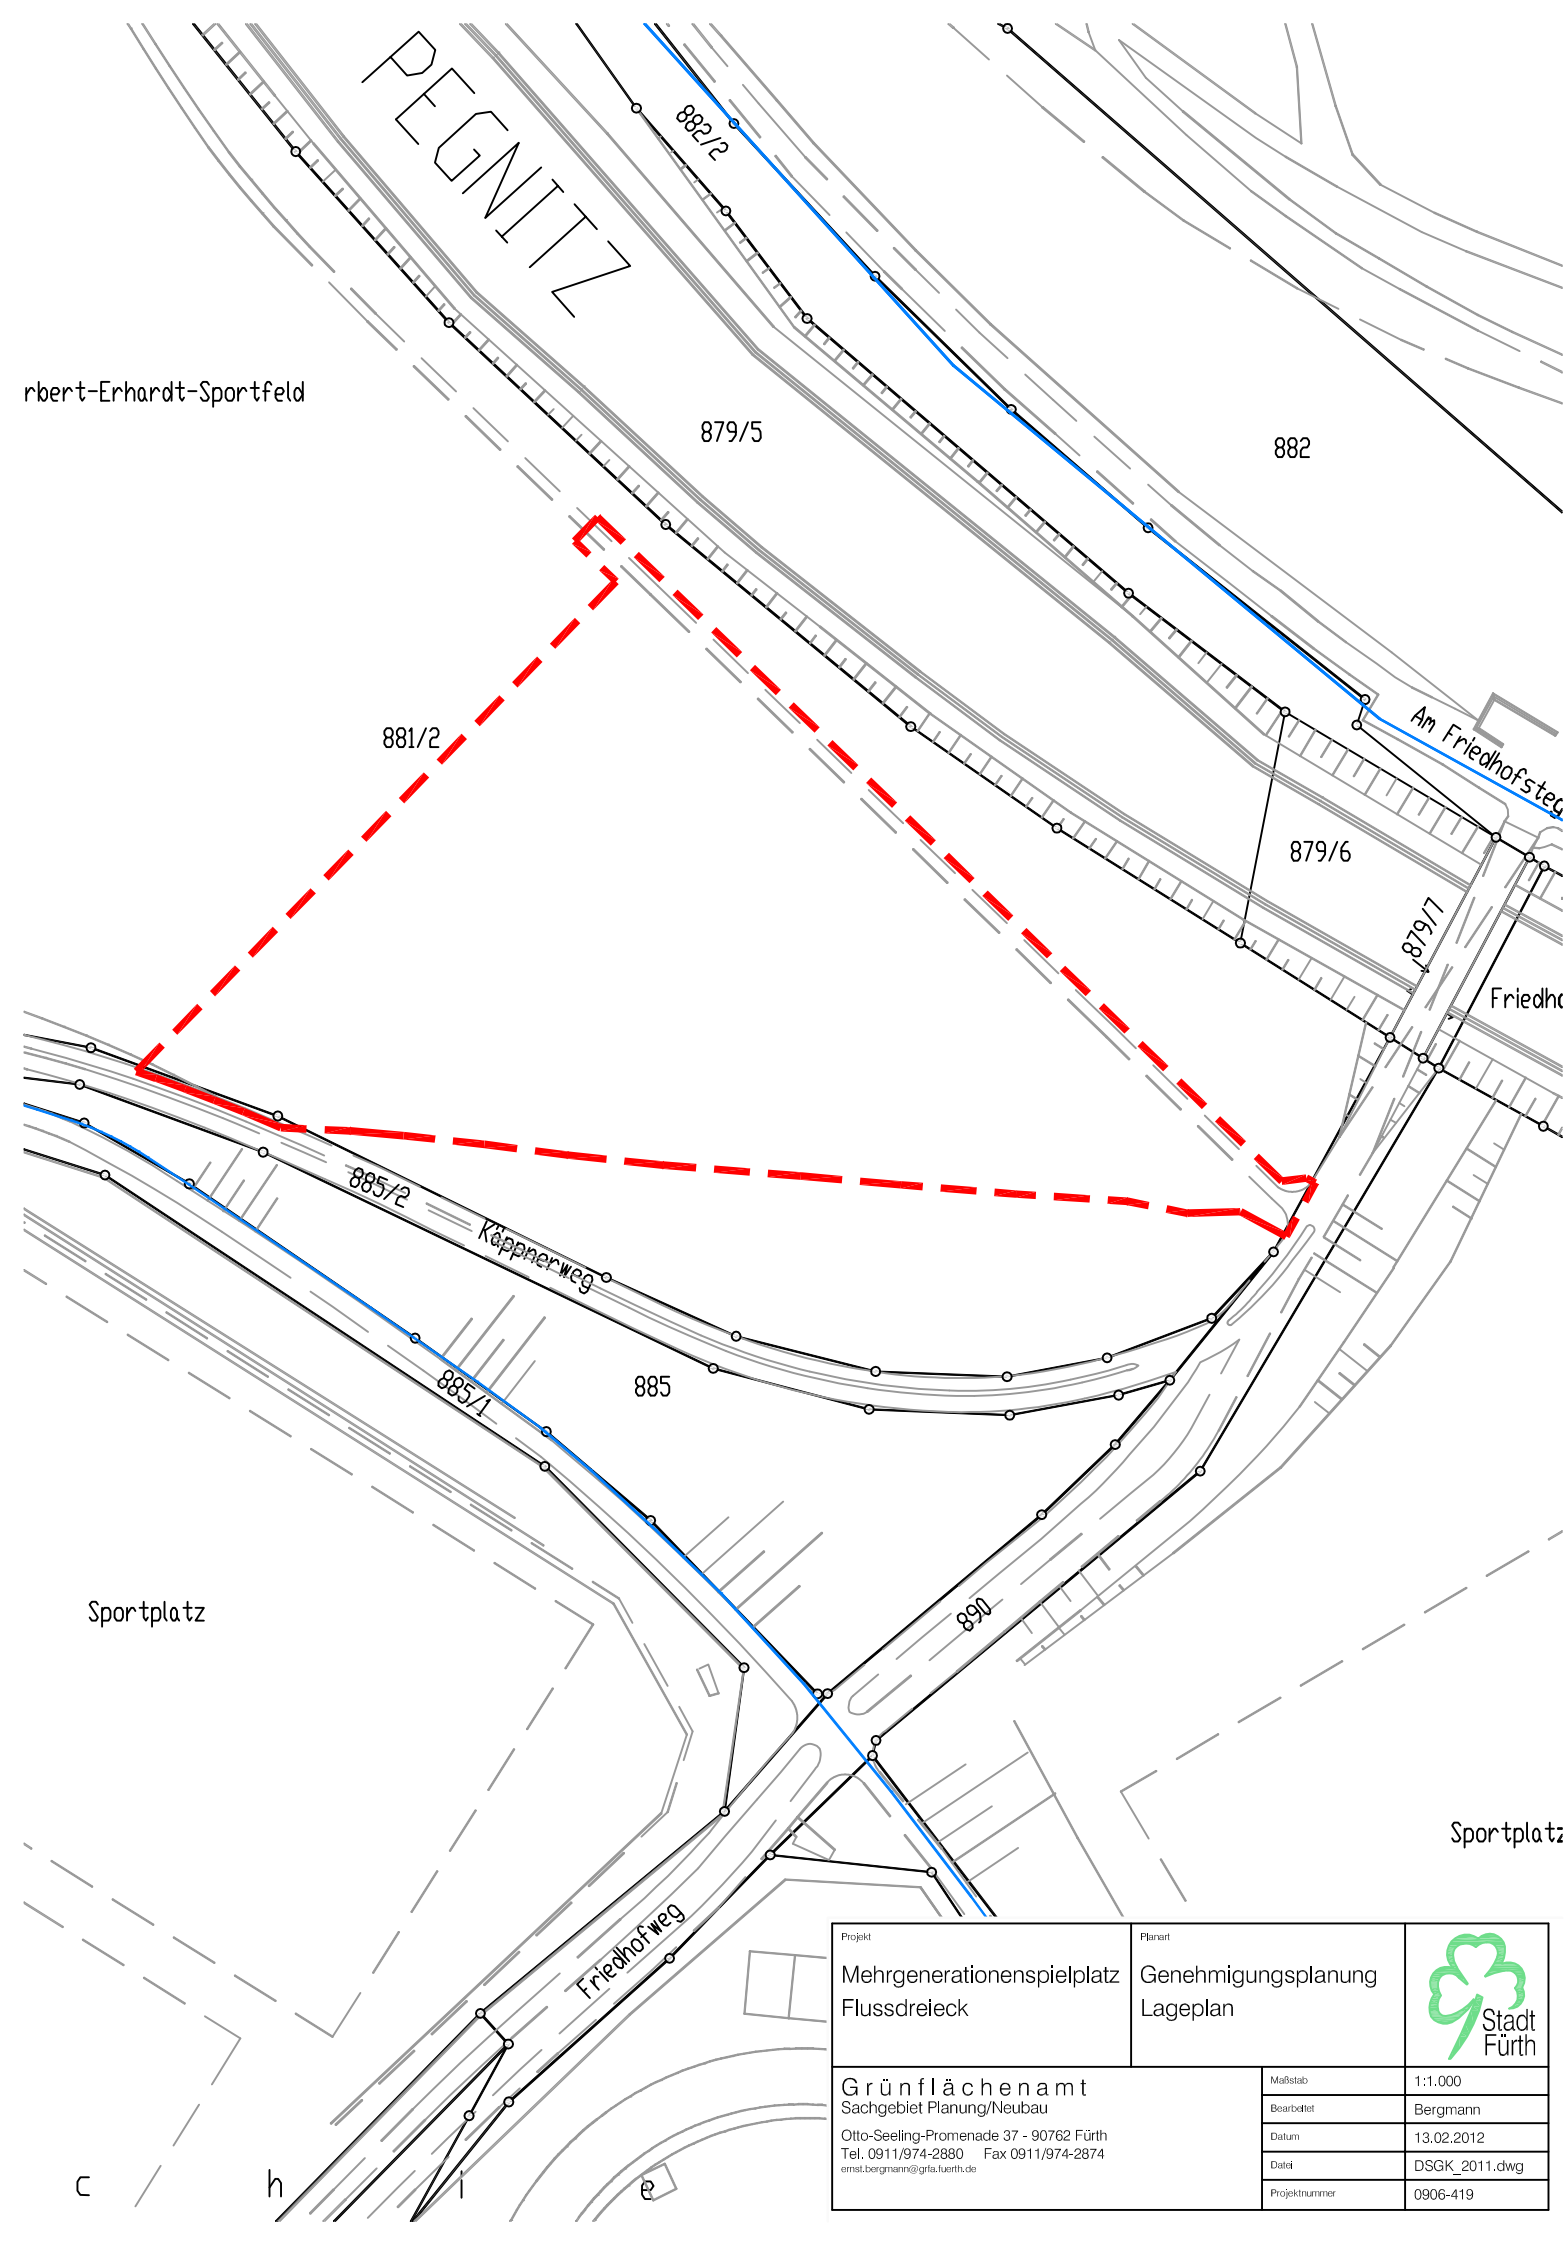


Projekt	Planart	
Mehrgenerationenspielplatz Flussdreieck	Genehmigungsplanung Lageplan	Stadt Fürth

Grünflächenamt
Sachgebiet Planung/Neubau
Otto-Seeling-Promenade 37 - 90762 Fürth
Tel. 0911/974-2880 Fax 0911/974-2874
ernst.bergmann@grfa.fuerth.de

Maßstab	1:1.000
Bearbeitet	Bergmann
Datum	13.02.2012
Datei	DSGK_2011.dwg
Projektnummer	0906-419