




QUERSCHNITT A-A

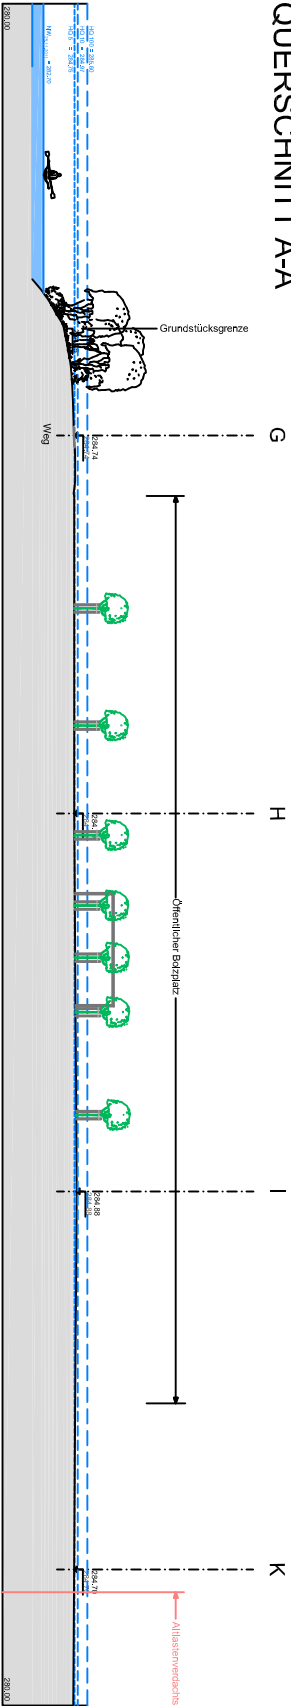


QUERSCHNITT B-B

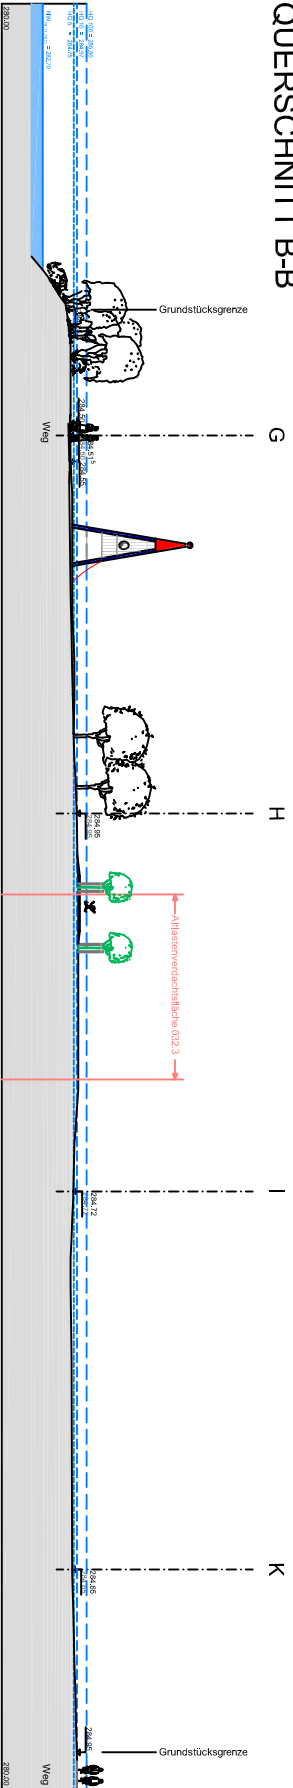


QUERSCHNITT C-C

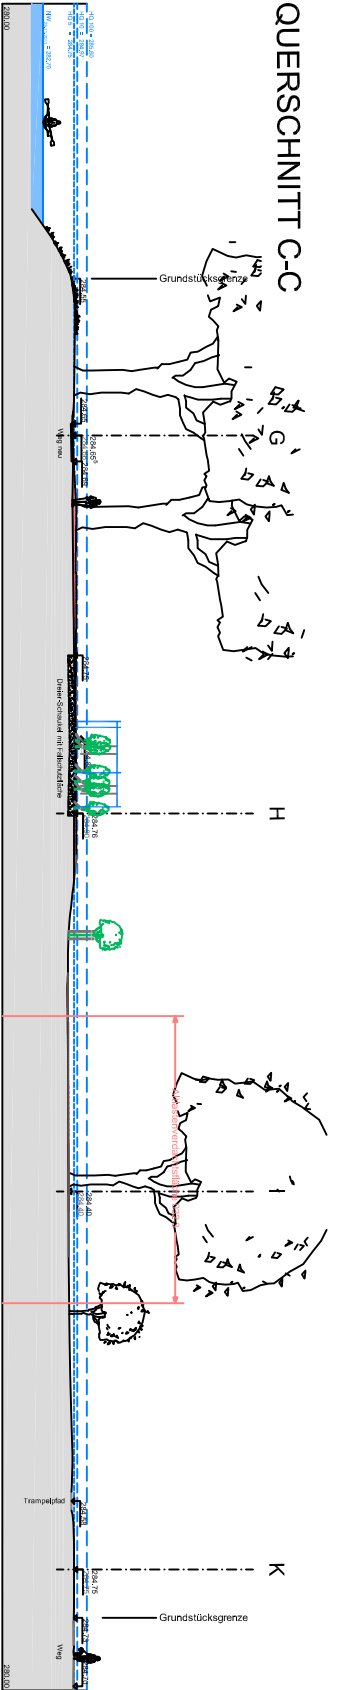


QUERSCHNITT D-D

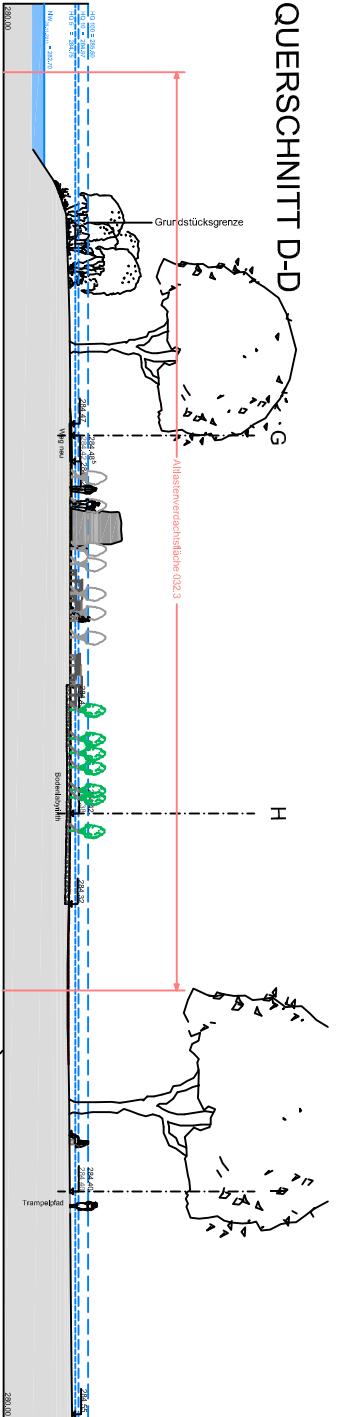


LÄNGSSCHNITT G-G

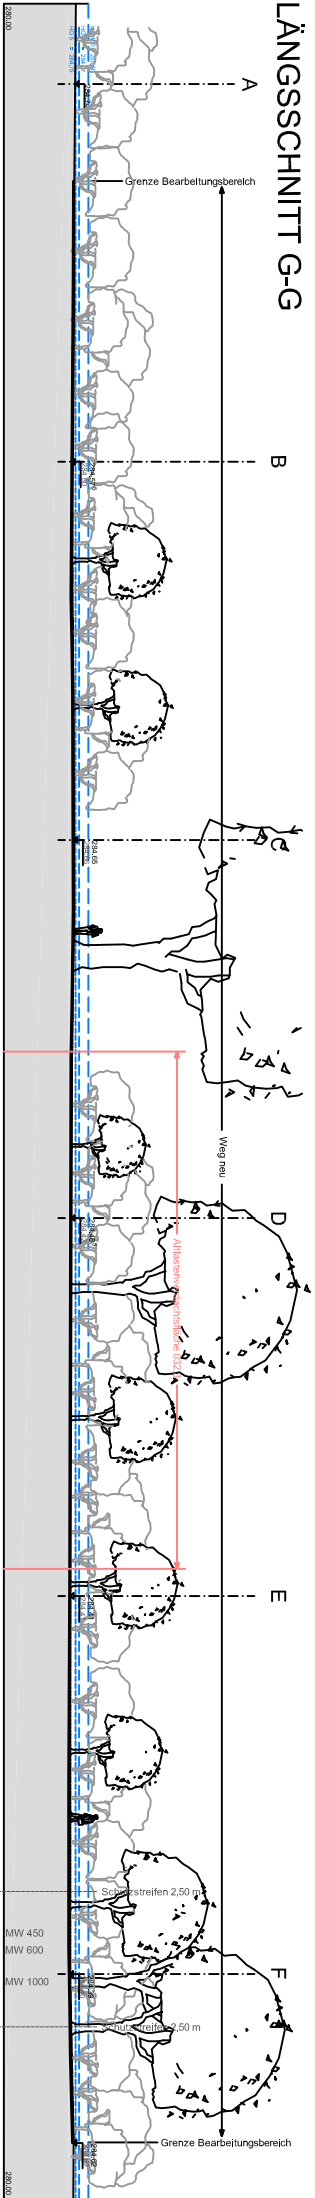


LÄNGSSCHNITT H-H

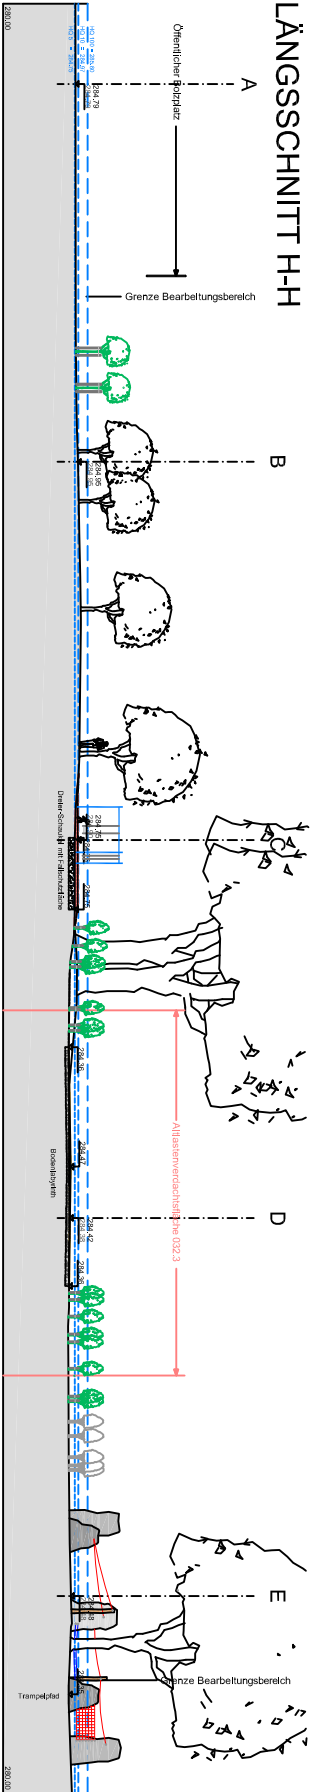


QUERSCHNITT E-E

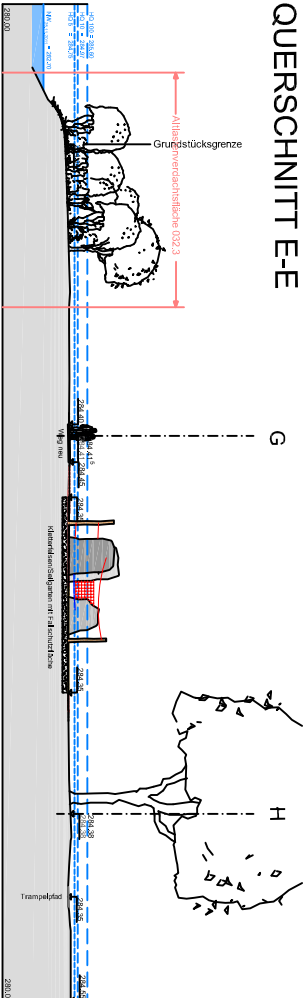

QUERSCHNITT F-F

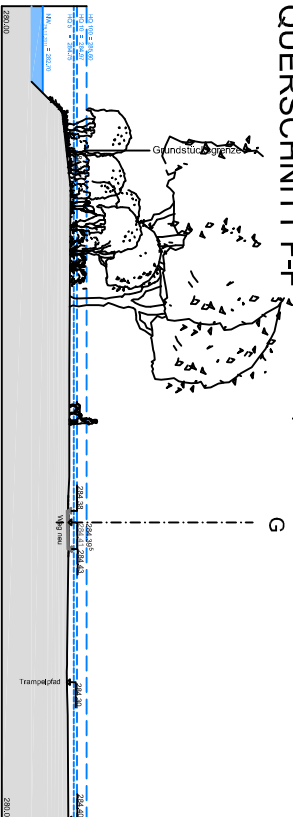

LÄNGSSCHNITT I-I

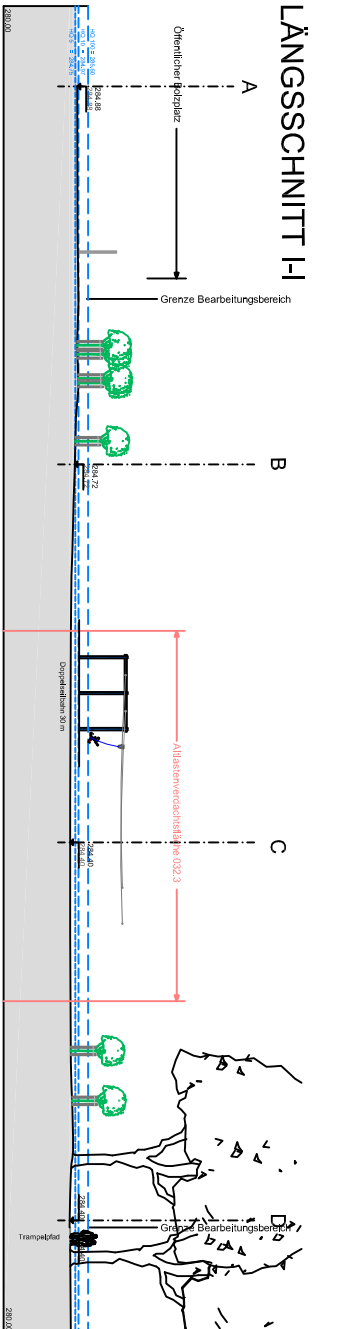

Projekt		Mehrgenerationenspielfeld Flussdreieck		Entwurf Schnitte		Grünflächenamt Sachgebiet Planung/Neubau		Mastplan 1:500	
Bearbeiter		Bergmann		Bergmann		Oto-Seeling-Promenade 37 - 90762 Etlh Tel. 0911/974-2880 Fax 0911/974-2899 ernst.bergmann@grufla.lueh.de		Projekt 0906-419	
Gezeichnet		Bergmann		A.3				Plan P3.1.0906	
Dated		P3.0.0906.dwg						Datum 08.03.2012	