



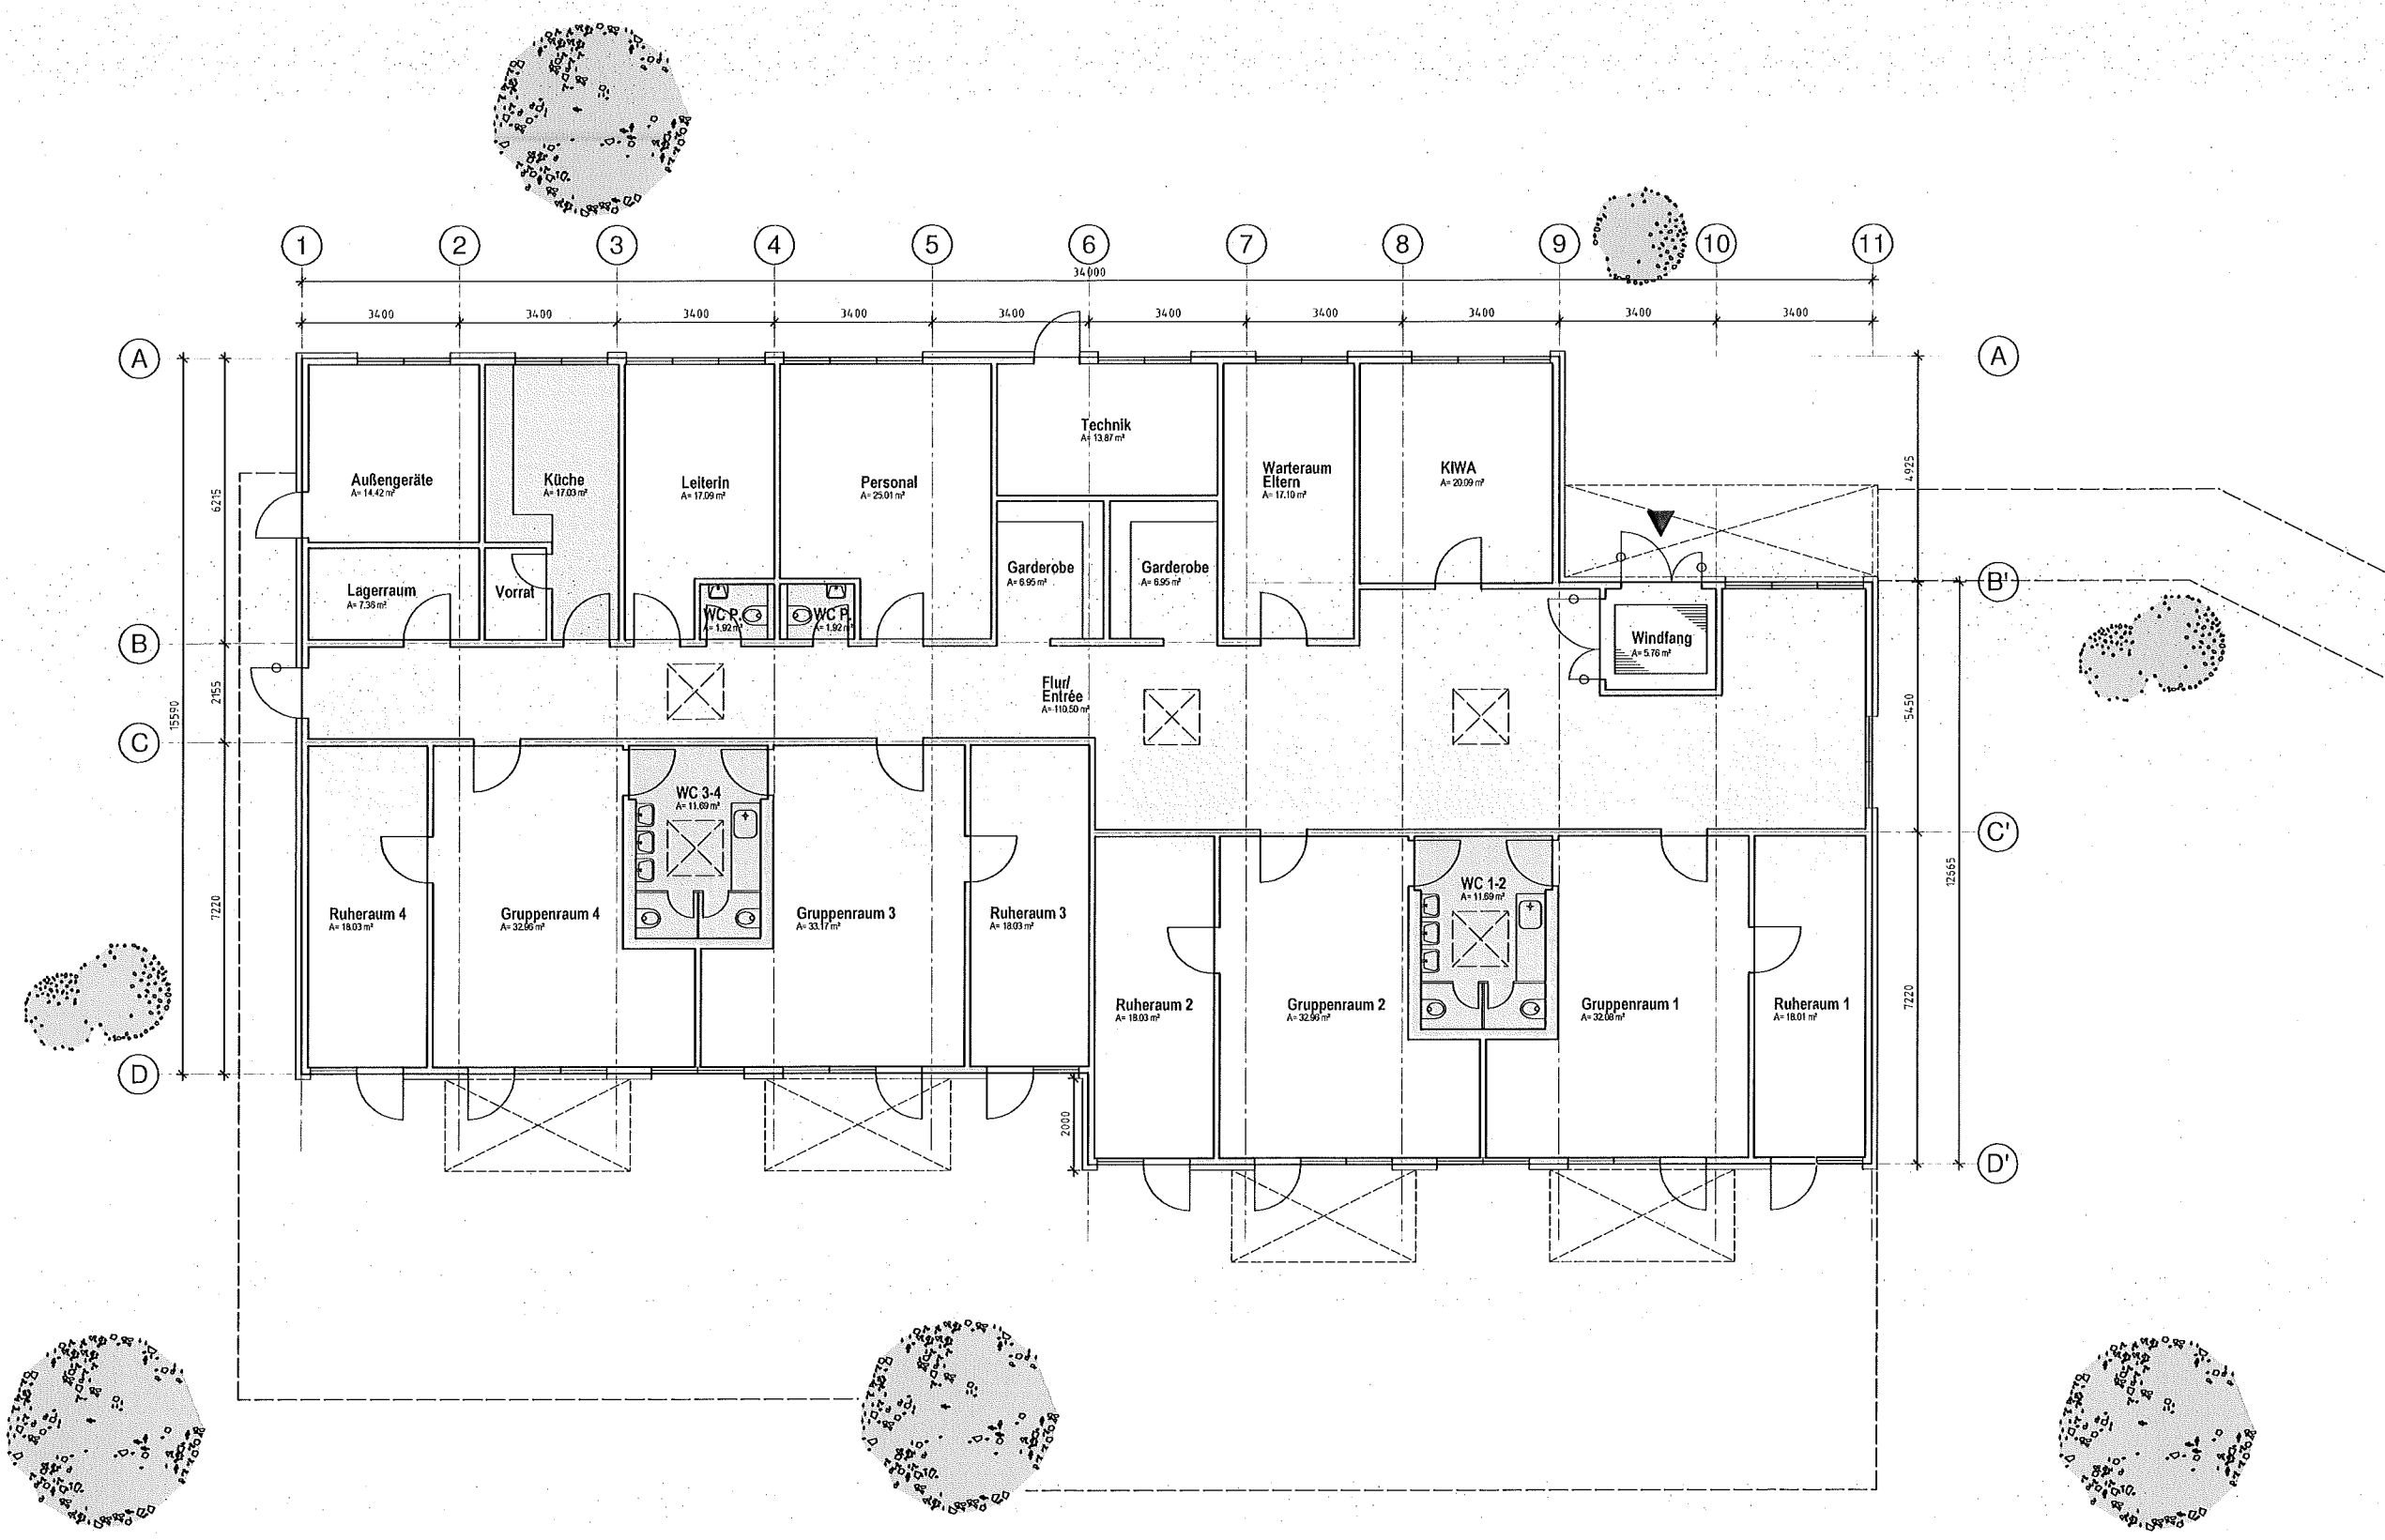

BGF_{gesamt} = ca. 543m²

PROJEKT-NR.:	KUNDE : Architekturbüro Ludwig	INHALT: GRUNDRISS					
BAUVORHABEN: Modulgebäude als 4-Gruppen-Kinderkrippe in Fürth		MASS-STAB	BEARBEITER:	GEZEICHNET:	DATUM:	GEÄND.:	
		1 : 150			21.08.2012		

- 1 neubau der kinderkruppe
- 2 parkplatz 5 stpl - neu >> für eltern zum anfahren und abholen
- 3 parkplatz 14 stpl - neu >> für betreuungspersonal
- 4 parkplatz vorhanden >> für anwohner
- 5 parkplatz vorhanden >> für anwohner
- 6 zu- und-/ oder abfahrt
- 7 zu- und-/ oder abfahrt - alternativ

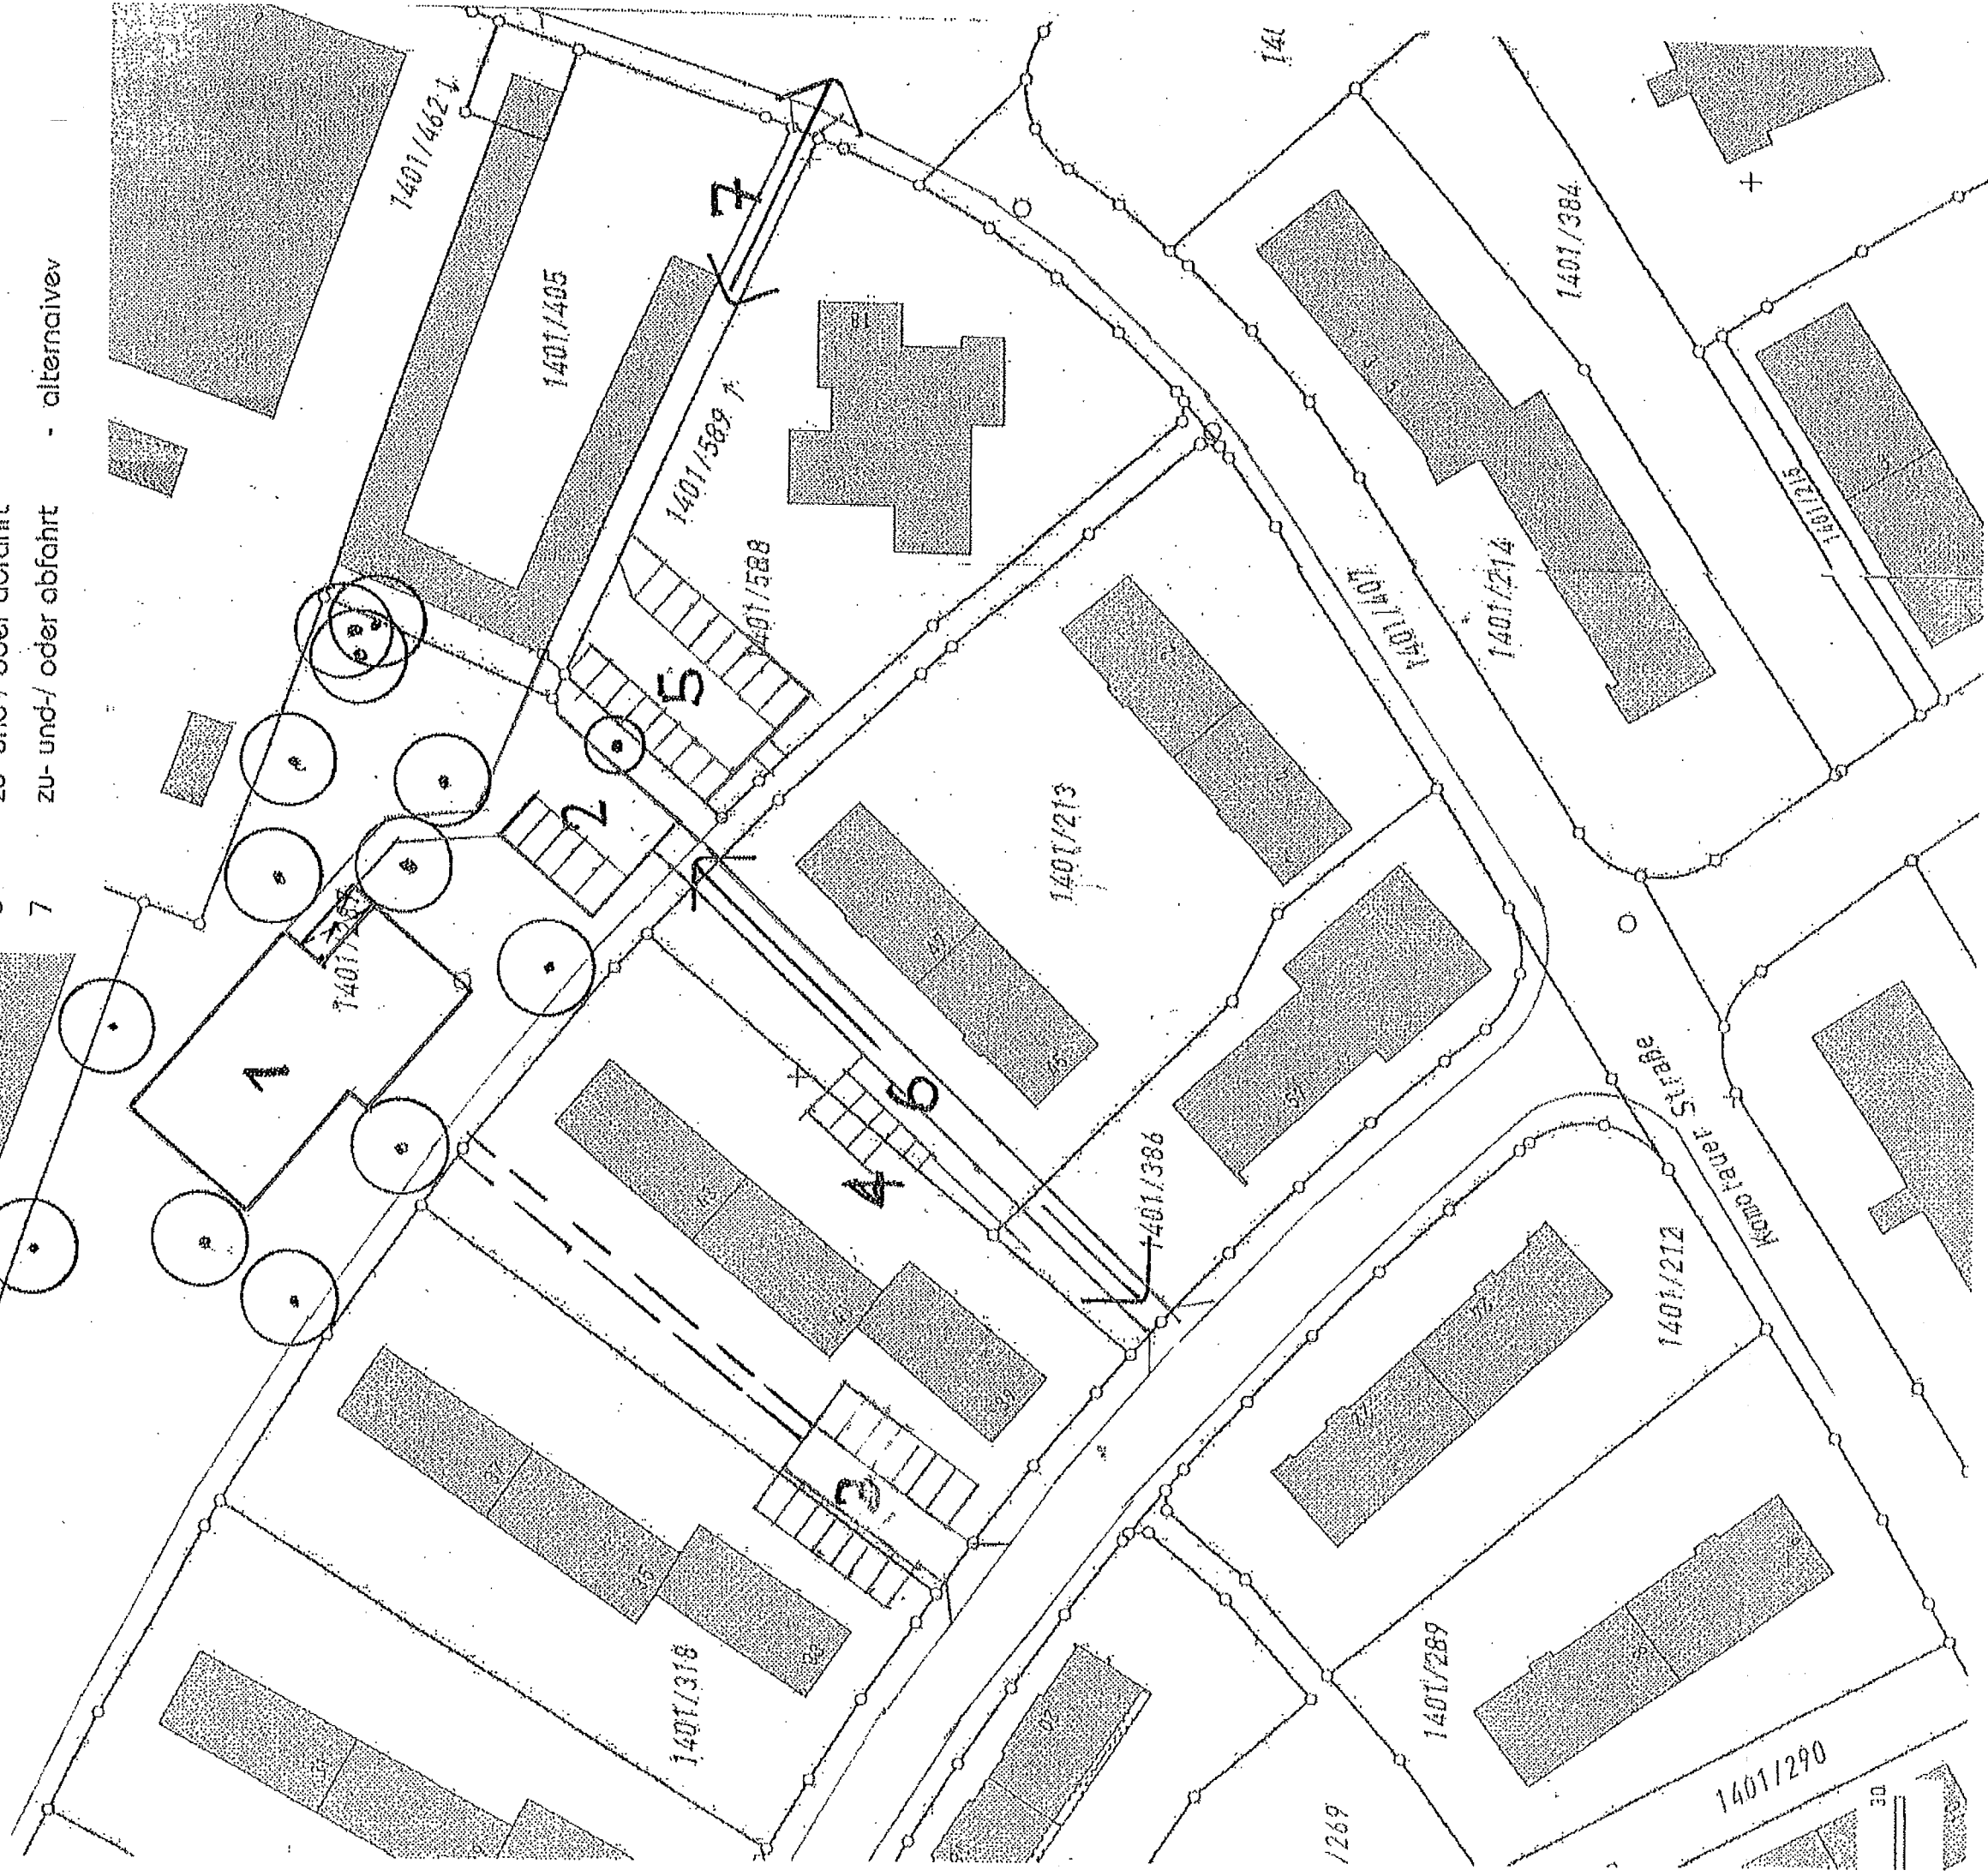

neubau einer 4-gruppigen kinderkruppe - fürth - an der siemens straße
 städtebauliches konzept m = 1:1000