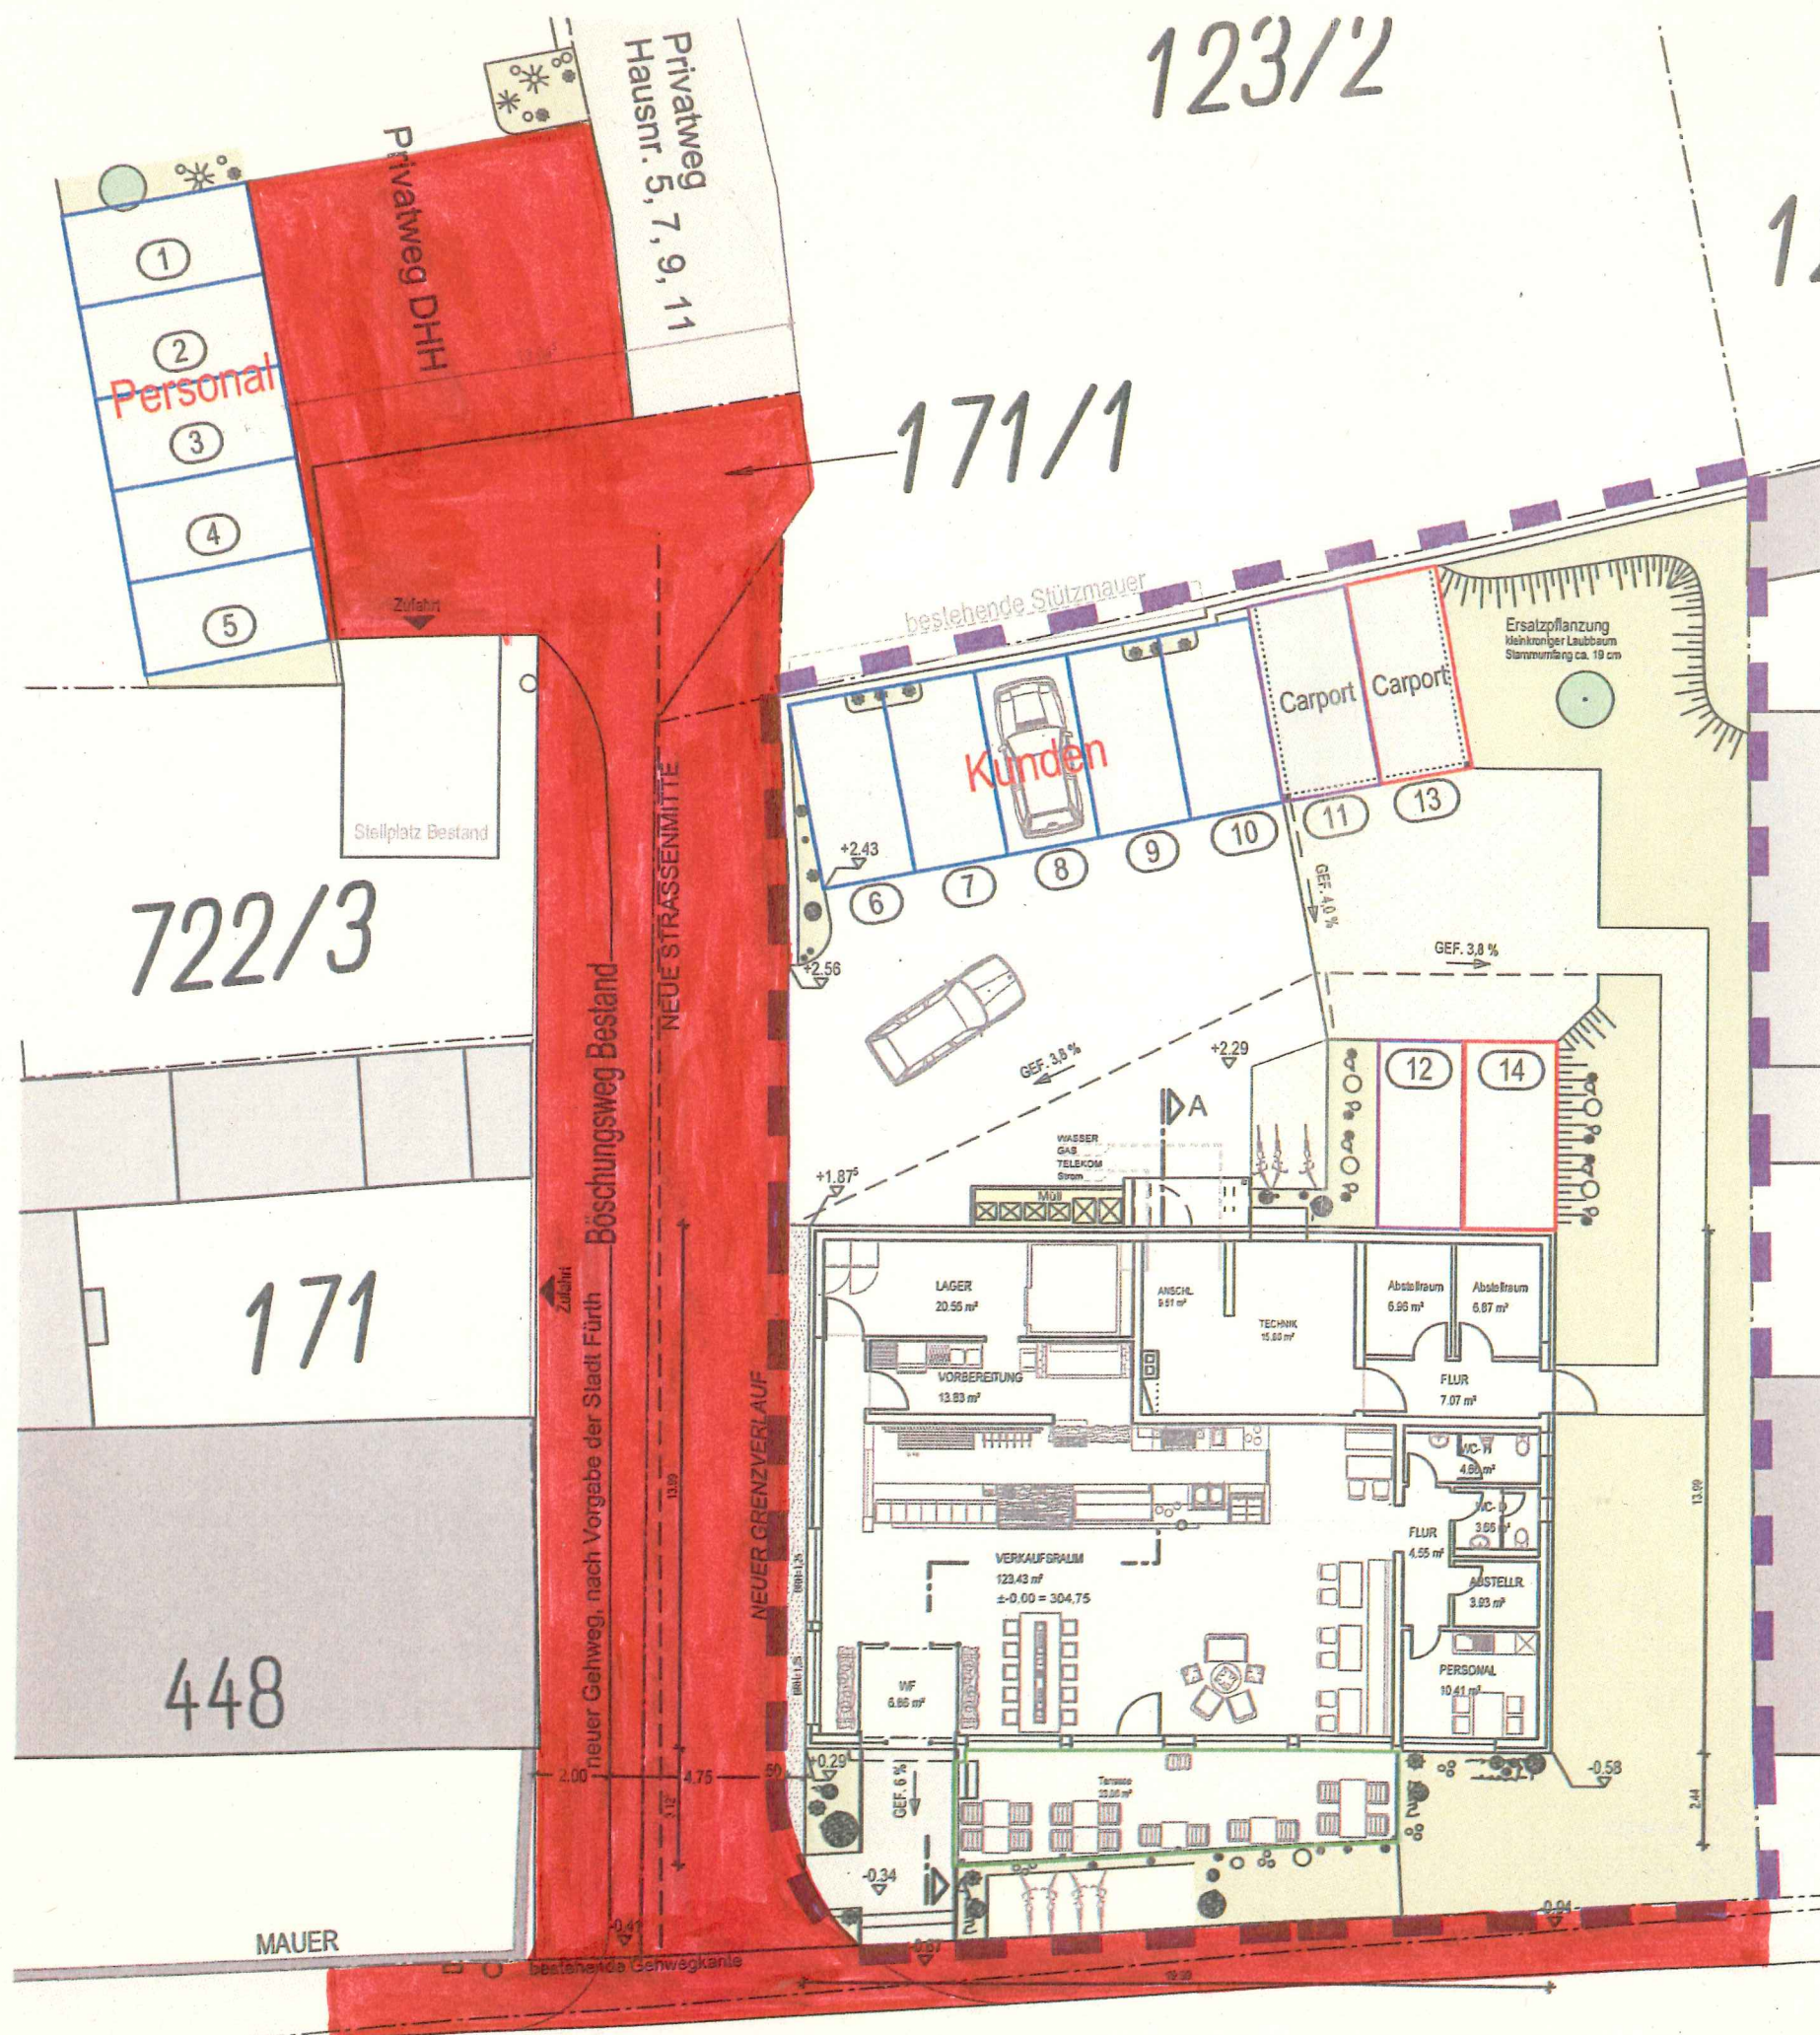


Anlage(n)

BAUVORHABEN

Brothaus mit Wohnungen im DG

Würzburger Str. 446
90768 FÜRTH-BURGFARNBACH
GEMARKUNG: Burgfarnbach

FLURNUMMER: 170

BAUHERR

Wohnbau Am Schlosspark GmbH AUSSENANLAGEN BROTHAUS

BUCHHEIMER STRASSE 1
91438 BAD WINDSHEIM

TELEFON 09841 / 66 50-0
FAX 09841 / 66 50-50

PLANINFORMATION

Anlage 1

PROJEKT-NR.	PLAN-NR.	ERSTELLT	MST
2011-15	G 389/392	29.08.2012 / pk	1:200

PLANVERFASSEN

HANS AUGUSTIN
ARCHITEKTEN + INGENIEURE AG

Hans Augustin Architekten + Ingenieure Aktiengesellschaft
Ritter-von-Schuh-Platz 3 Telefon: 0911 / 43 983 - 0
90459 Nürnberg Telefax: 0911 / 43 983 - 20
www.augustin.archbuero.de info@augustin.archbuero.de