


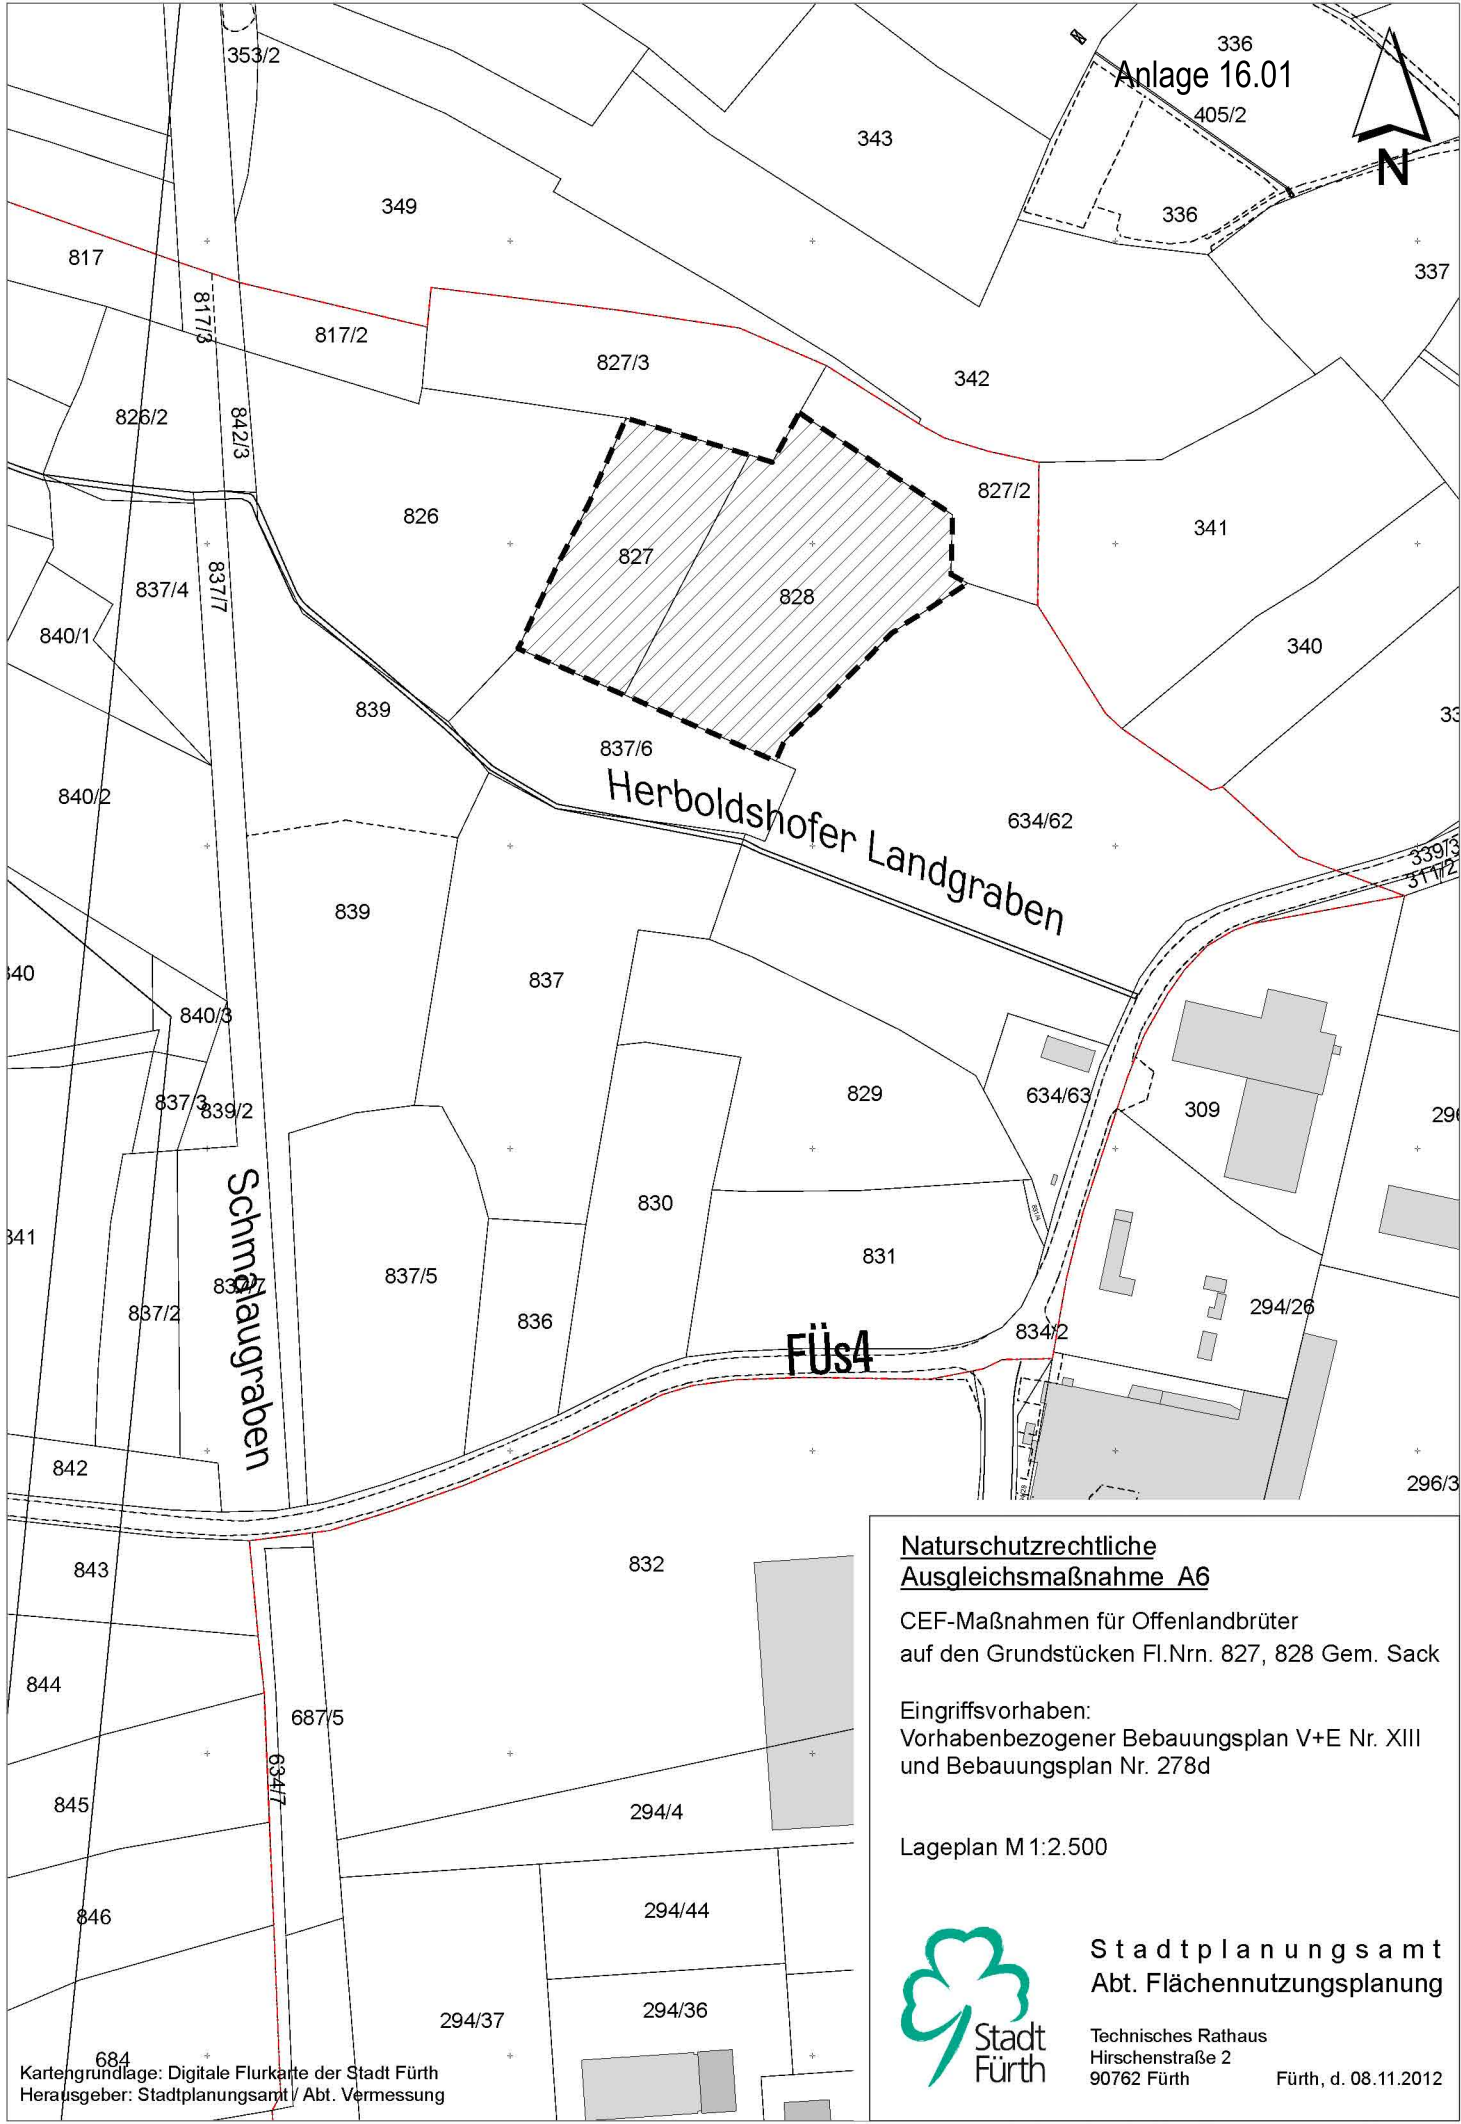

Anlage 16.01



Herboldshofer Landgraben

Füs4

Schmiedgraben

**Naturschutzrechtliche
Ausgleichsmaßnahme A6**

CEF-Maßnahmen für Offenlandbrüter
auf den Grundstücken Fl.Nrn. 827, 828 Gem. Sack

Eingriffsvorhaben:
Vorhabenbezogener Bebauungsplan V+E Nr. XIII
und Bebauungsplan Nr. 278d

Lageplan M 1:2.500



**Stadtplanungsamt
Abt. Flächennutzungsplanung**

Technisches Rathaus
Hirschenstraße 2
90762 Fürth

Fürth, d. 08.11.2012