

Brückenquerschnitt Regnitzbrücke
Variante 1B

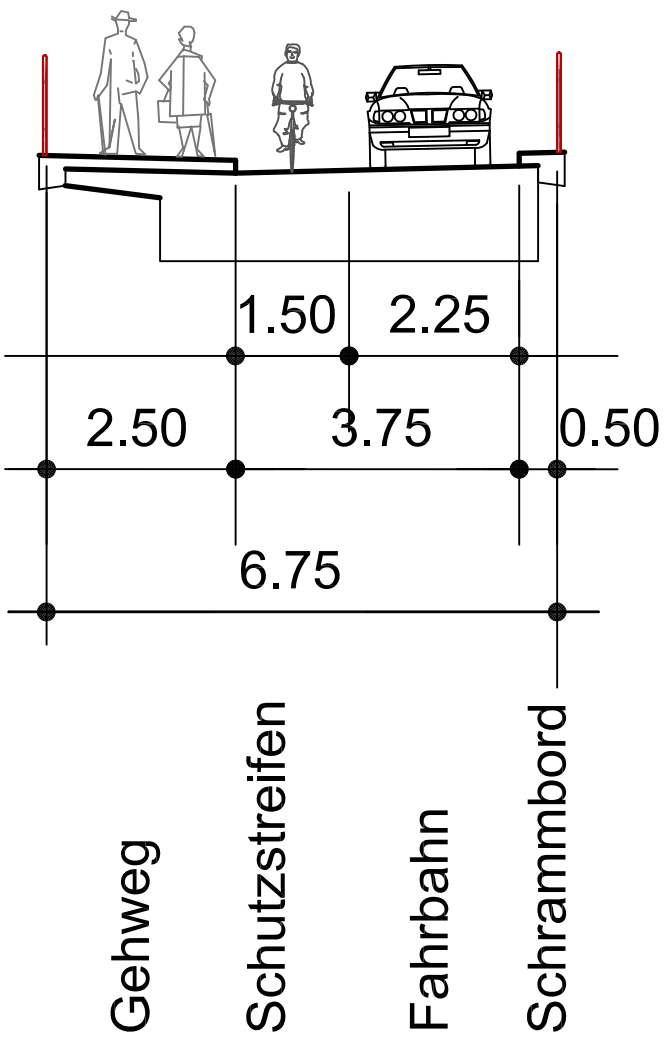

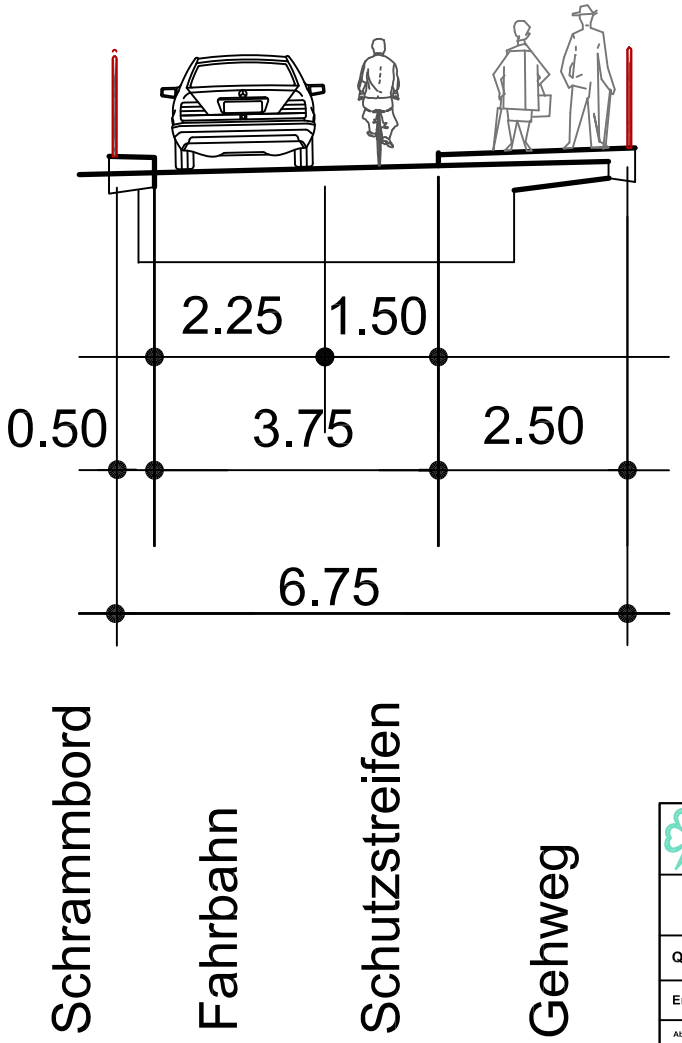

STADTPLANUNGSAMT		
Brücke über die Regnitz **Brückenstraße**		
Querschnitt	**Plan Nr.** **0152**	**Maßstab** **1 : 100**
Entwurf Variante 1B		
Abteilung: Vpl Dr. Bohlinger Bearbeitet: Herney / Klitzinger Änderungen:	**FÜRTH, Im Sep. 2011** **MOST** **DIPL. - ING., AMTSLEITER**	

W:\Vpl\Straßen nach Straßenschlüssel\Brückenstraße 0152\16 - Beschluss der Vorplanung - BWA 2011-10-12\Querschnitt Variante 1B.dwg