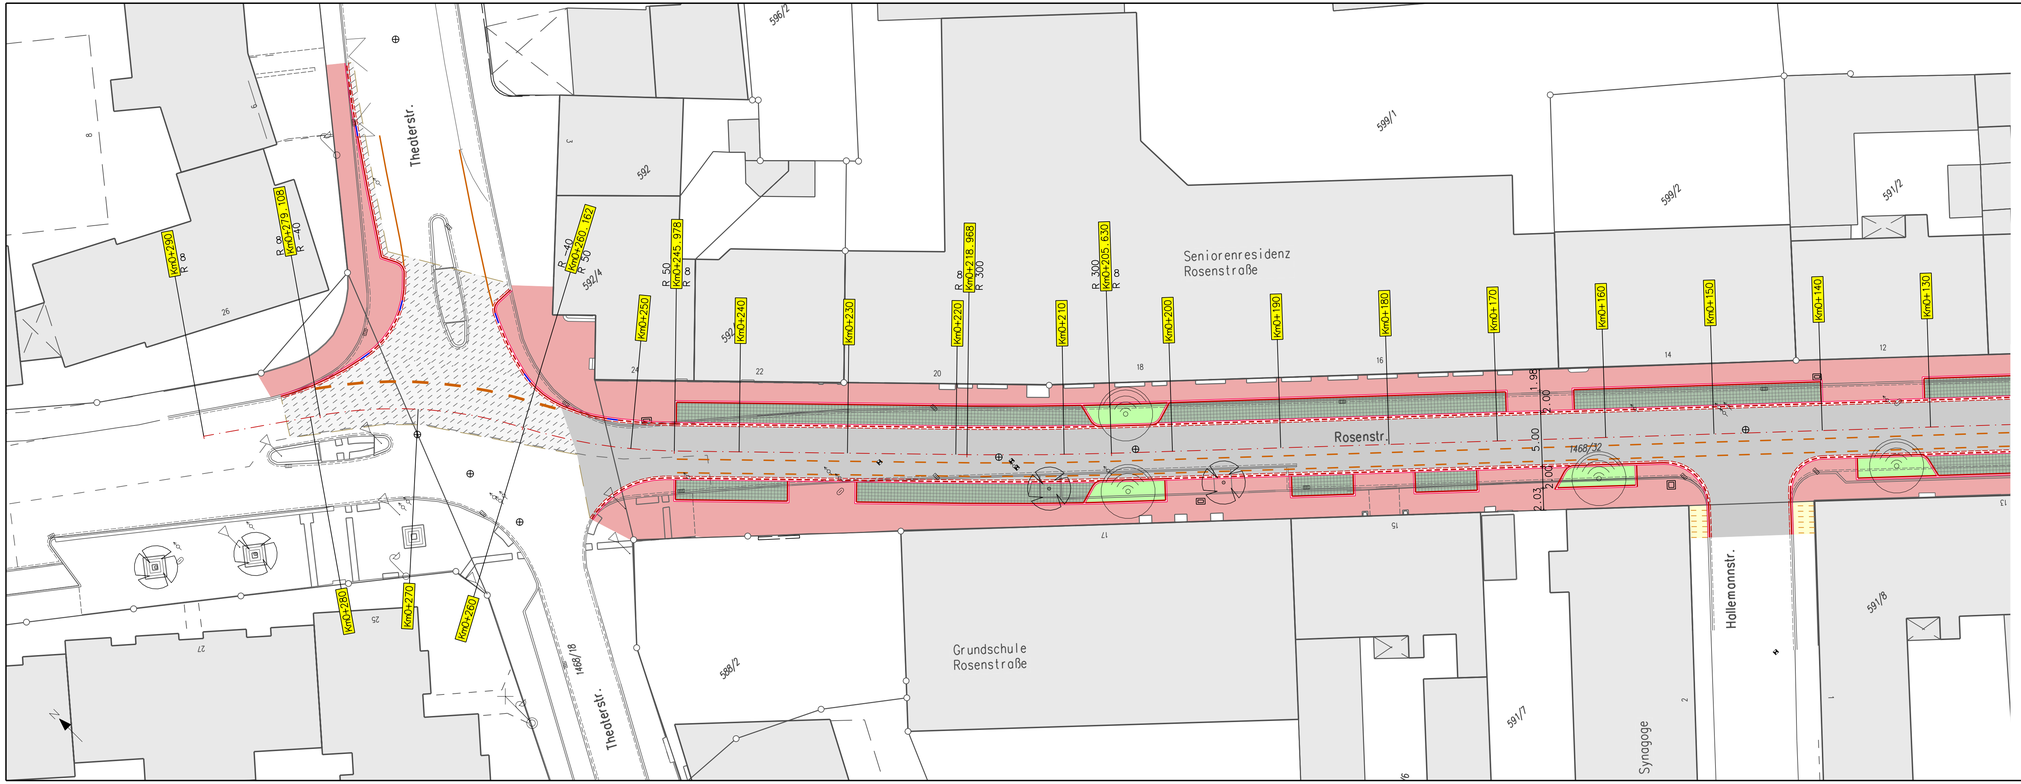

Legende

Linien Planung

Hochbord · Tiefbord · Ein-Zeiler · Markierung

Linien Bestand

Bordstein · Ein-Zeiler · Gehweg

Flächen

Asphaltfläche · Pflasterfläche · Granitgrossstein · Grünfläche

Punkte Planung

Baum

Punkte Bestand

Baum · Kanalschacht · Kanalschacht · Straßeneinlauf
Gasschieber · WL-Schieber · Unterflurhydrant · Kabelschacht
Lampe · Verkehrszeichen · Verteilerkasten

TIEFBAUAMT

Projekt:

Rosenstraße

zwischen Hirschenstraße und Theaterstraße

Projektbezeichnung:			
Plotdatei:	Lageplan-7-1-M250-avrosega.pdf	Datum:	Name:
Plan:	avrosega	bearb.: 18.03.2013	Ob
Datum:	26.03.2013	gepr.:	
Maßstab: 1: 250	Blatt-Nr.: 7.1	Planinhalt: Lageplan von Theaterstr. bis Hallemannstraße	

Vorhabensträger:

Stadt Fürth - Tiefbauamt
Hirschenstraße 2
90762 Fürth

Fürth, den 26.03.2013
TIEFBAUAMT

gez. i. A. Schenkel

950 mm 297 mm 1: 250 Ros01