

SYSTEMSCHNITT SPARKASSE

Dachaufbau Flachdach


- extensive Begrünung
- Folendeckung
- Gefälledämmung

Aussenwände:

- Mauerwerk / Stb-Aussteifungstützen
- mineralischer Aussenputz

Bodenaufbau:

- Rüttelboden
- Stb-Bodenplatte

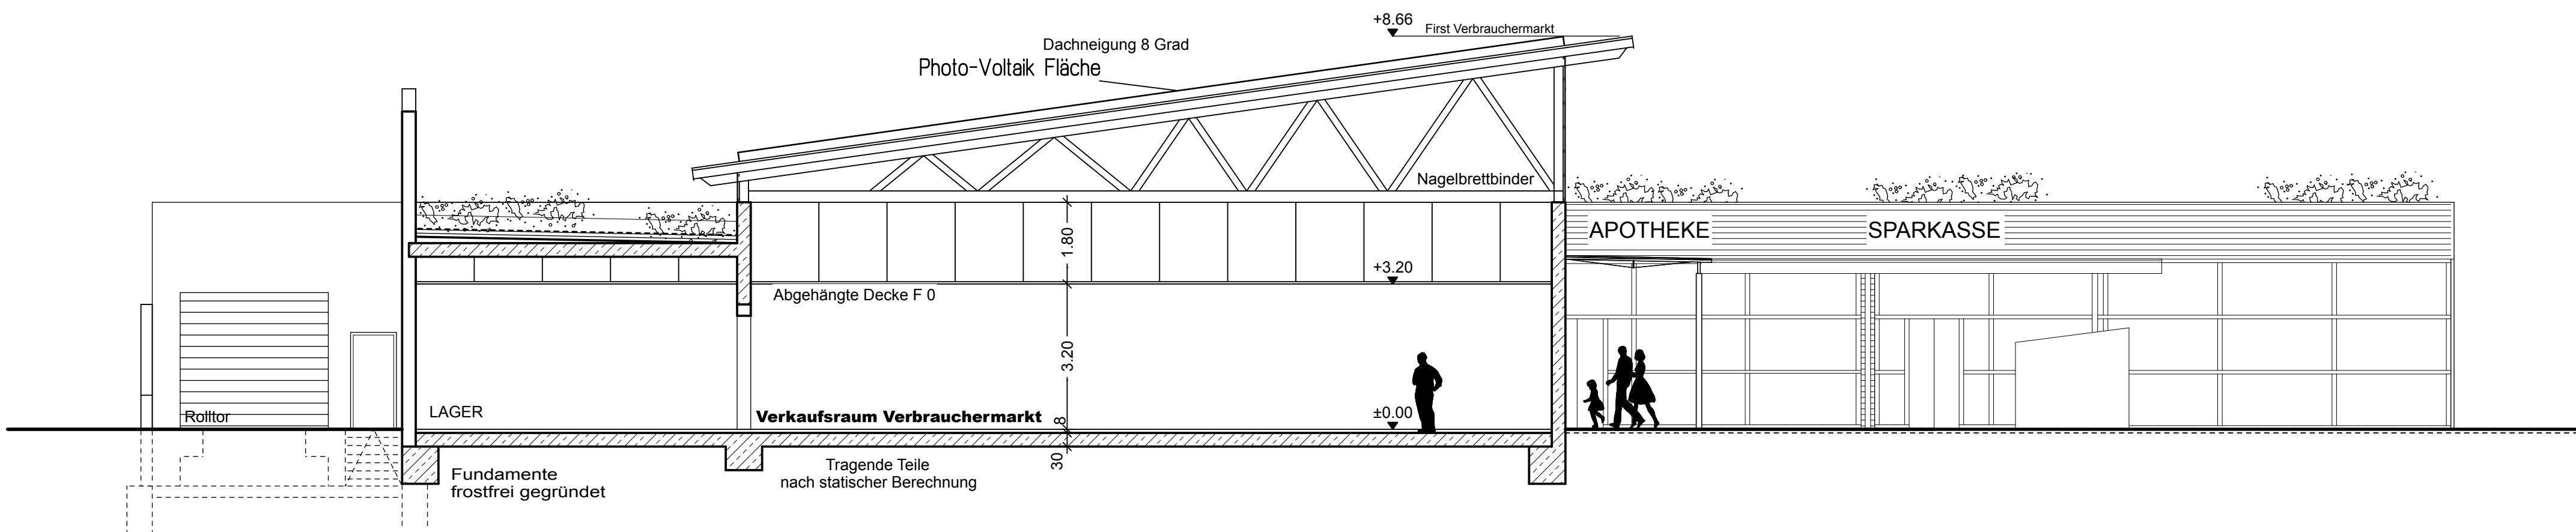

SYSTEMSCHNITT VERBRAUCHERMARKT

Dachaufbau Dachneigung 8°

- Blechdeckung
- Nagelbrettbinder aus Holz
- mineralische Dämmung

Dachaufbau Flachdach

- extensive Begrünung
- Folendeckung
- Gefälledämmung 2%

Aussenwände:

- Mauerwerk / Stb-Aussteifungstützen
- mineralischer Aussenputz
- Paneelplatten

Bodenaufbau:

- Rüttelboden
- Stb-Bodenplatte

Vorhabenbezogener Bebauungsplan V+E Nr. XIII



**Nahversorgungszentrum
Breslauer Strasse**

08-058

VORHABENTRÄGER

Grundstücksgemeinschaft Reichsbodenfeld
GmbH & Co. KG
Würzburgerstr. 196/198
90766 Fürth

BAUORT

Nähe Mohnweg
90766 Fürth
GMKG.: Fürth
FLUR-NR.: 1305/1, 1306/1TF
1304/2TF, 86 TF, 443/2

DER BAUHERR _____

DIE NACHBARN _____

SCHNITTE

MASSTAB: 1:100
PLAN-NR: GP 261
BEARBEITER: DI

WENDELSTEIN, 14.12.2011



ARCHITEKTURBÜRO KOLLISCHON
90530 WENDELSTEIN ZUM HANDWERKERHOF 1

TEL: 09129/28288-0
FAX: 09129/28288-10
E-MAIL: info@kollischon.de