


W:\PICAD\Projekte\CAD\Bebauungspläne\B-Plan Nr. 394\_6.Ä\01\_Änderungsbeschluss\394\_6.Änderung\_Geltungsbereich.dwg 23.Mai.2013

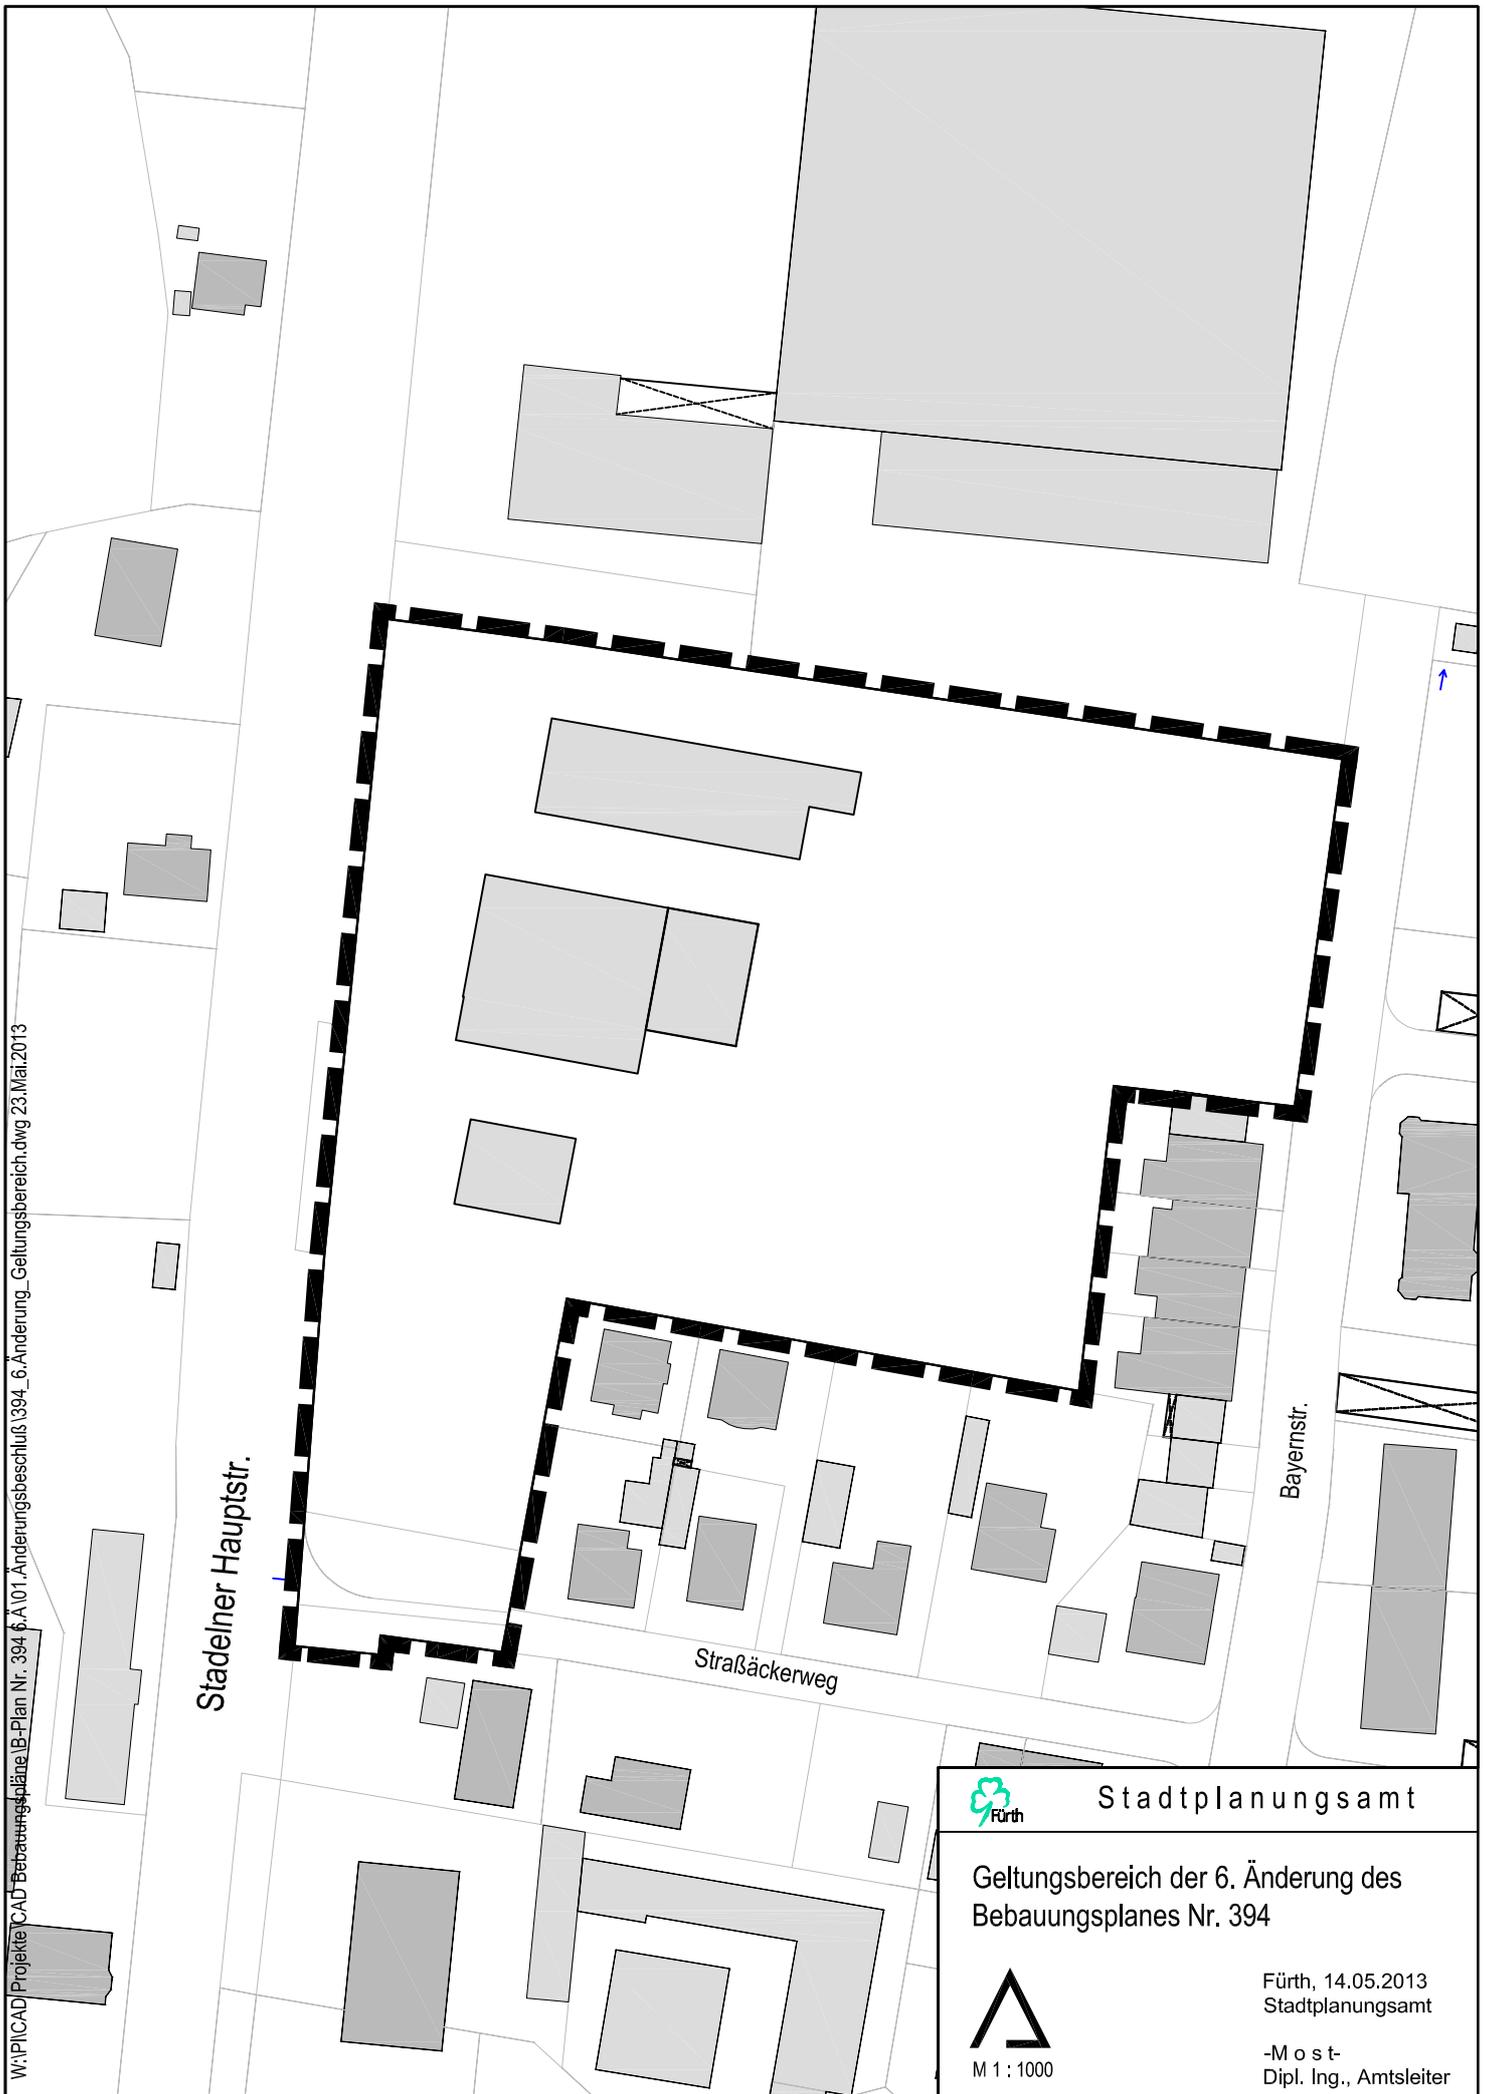

Stadler Hauptstr.

Straßackerweg

Bayernstr.



Stadtplanungsamt

Geltungsbereich der 6. Änderung des  
Bebauungsplanes Nr. 394



M 1 : 1000

Fürth, 14.05.2013  
Stadtplanungsamt

-M o s t-  
Dipl. Ing., Amtsleiter