
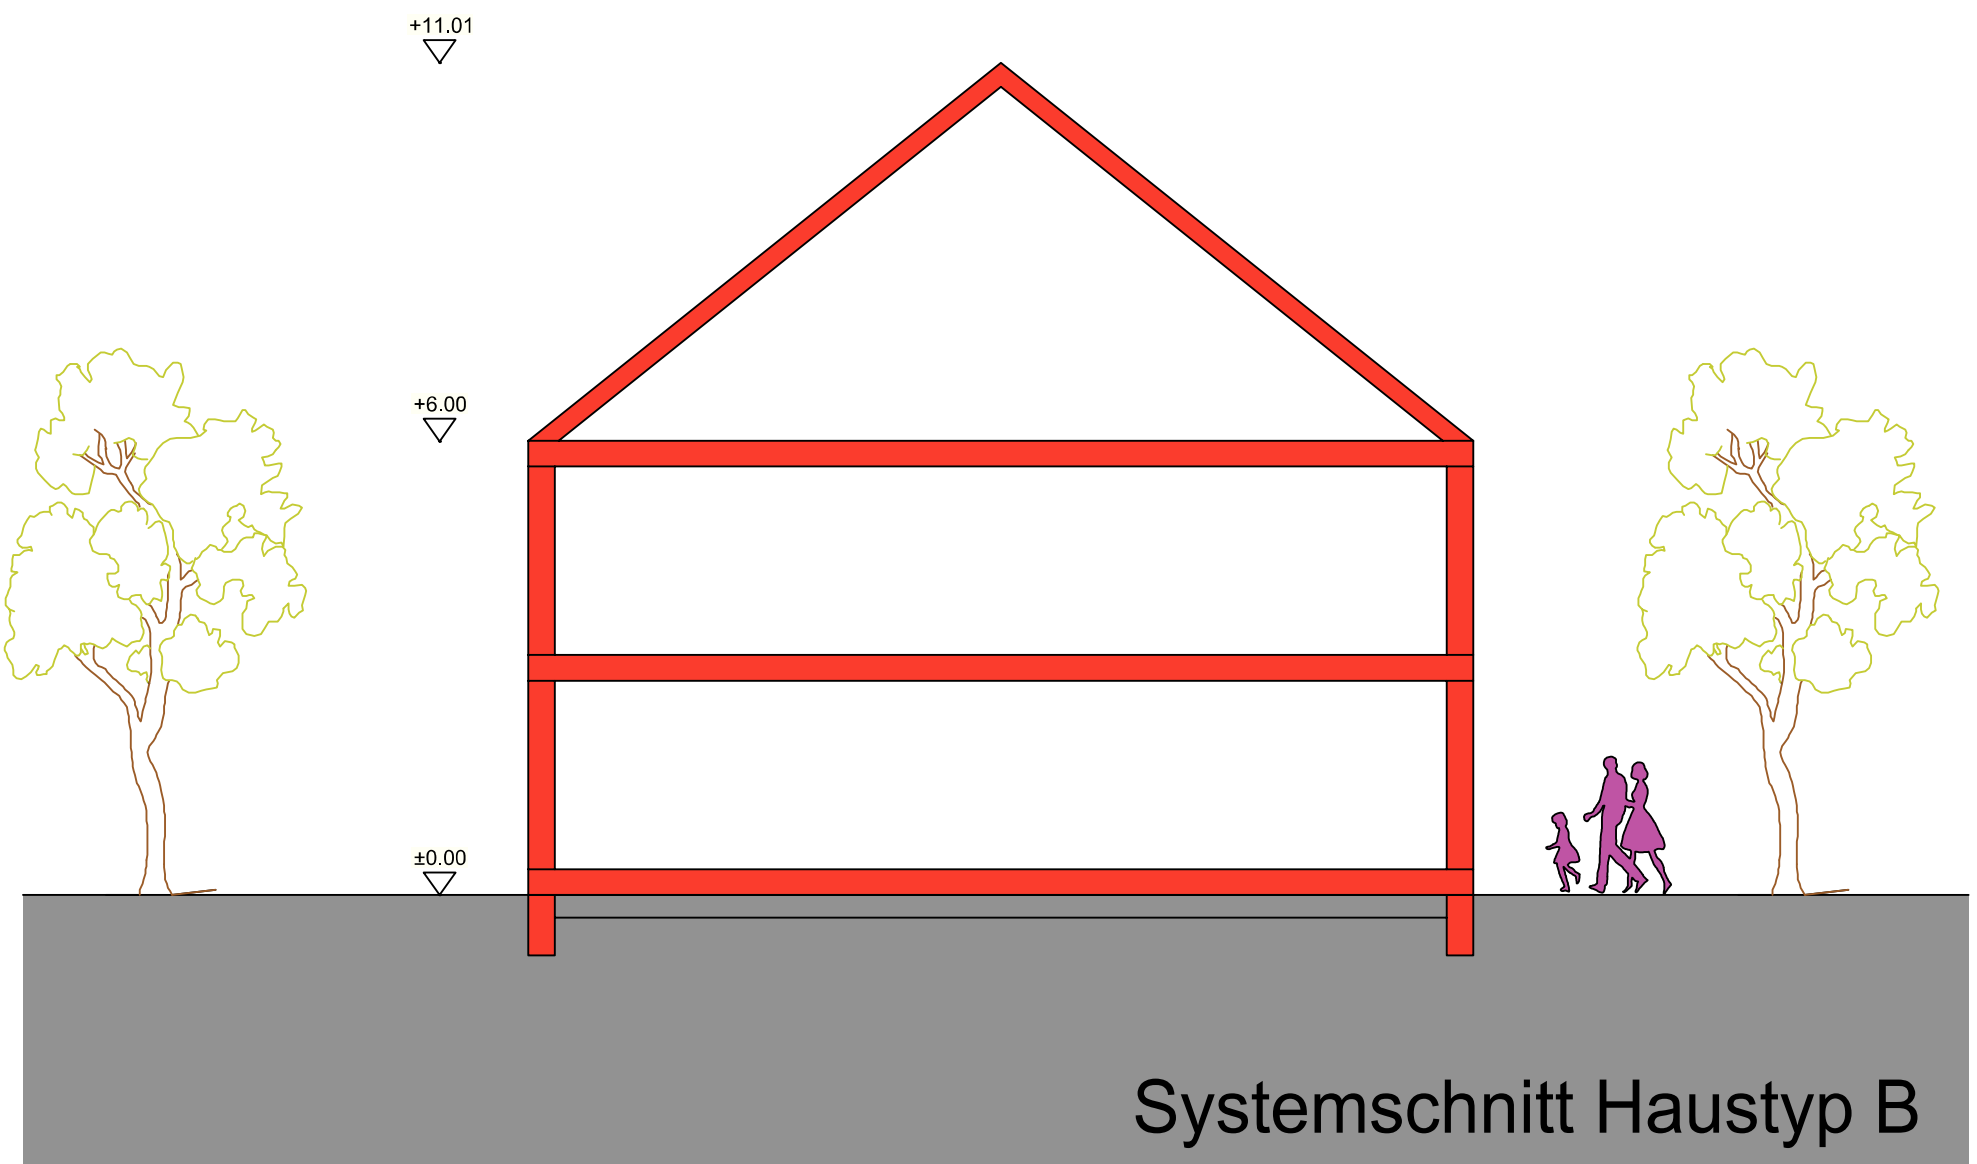


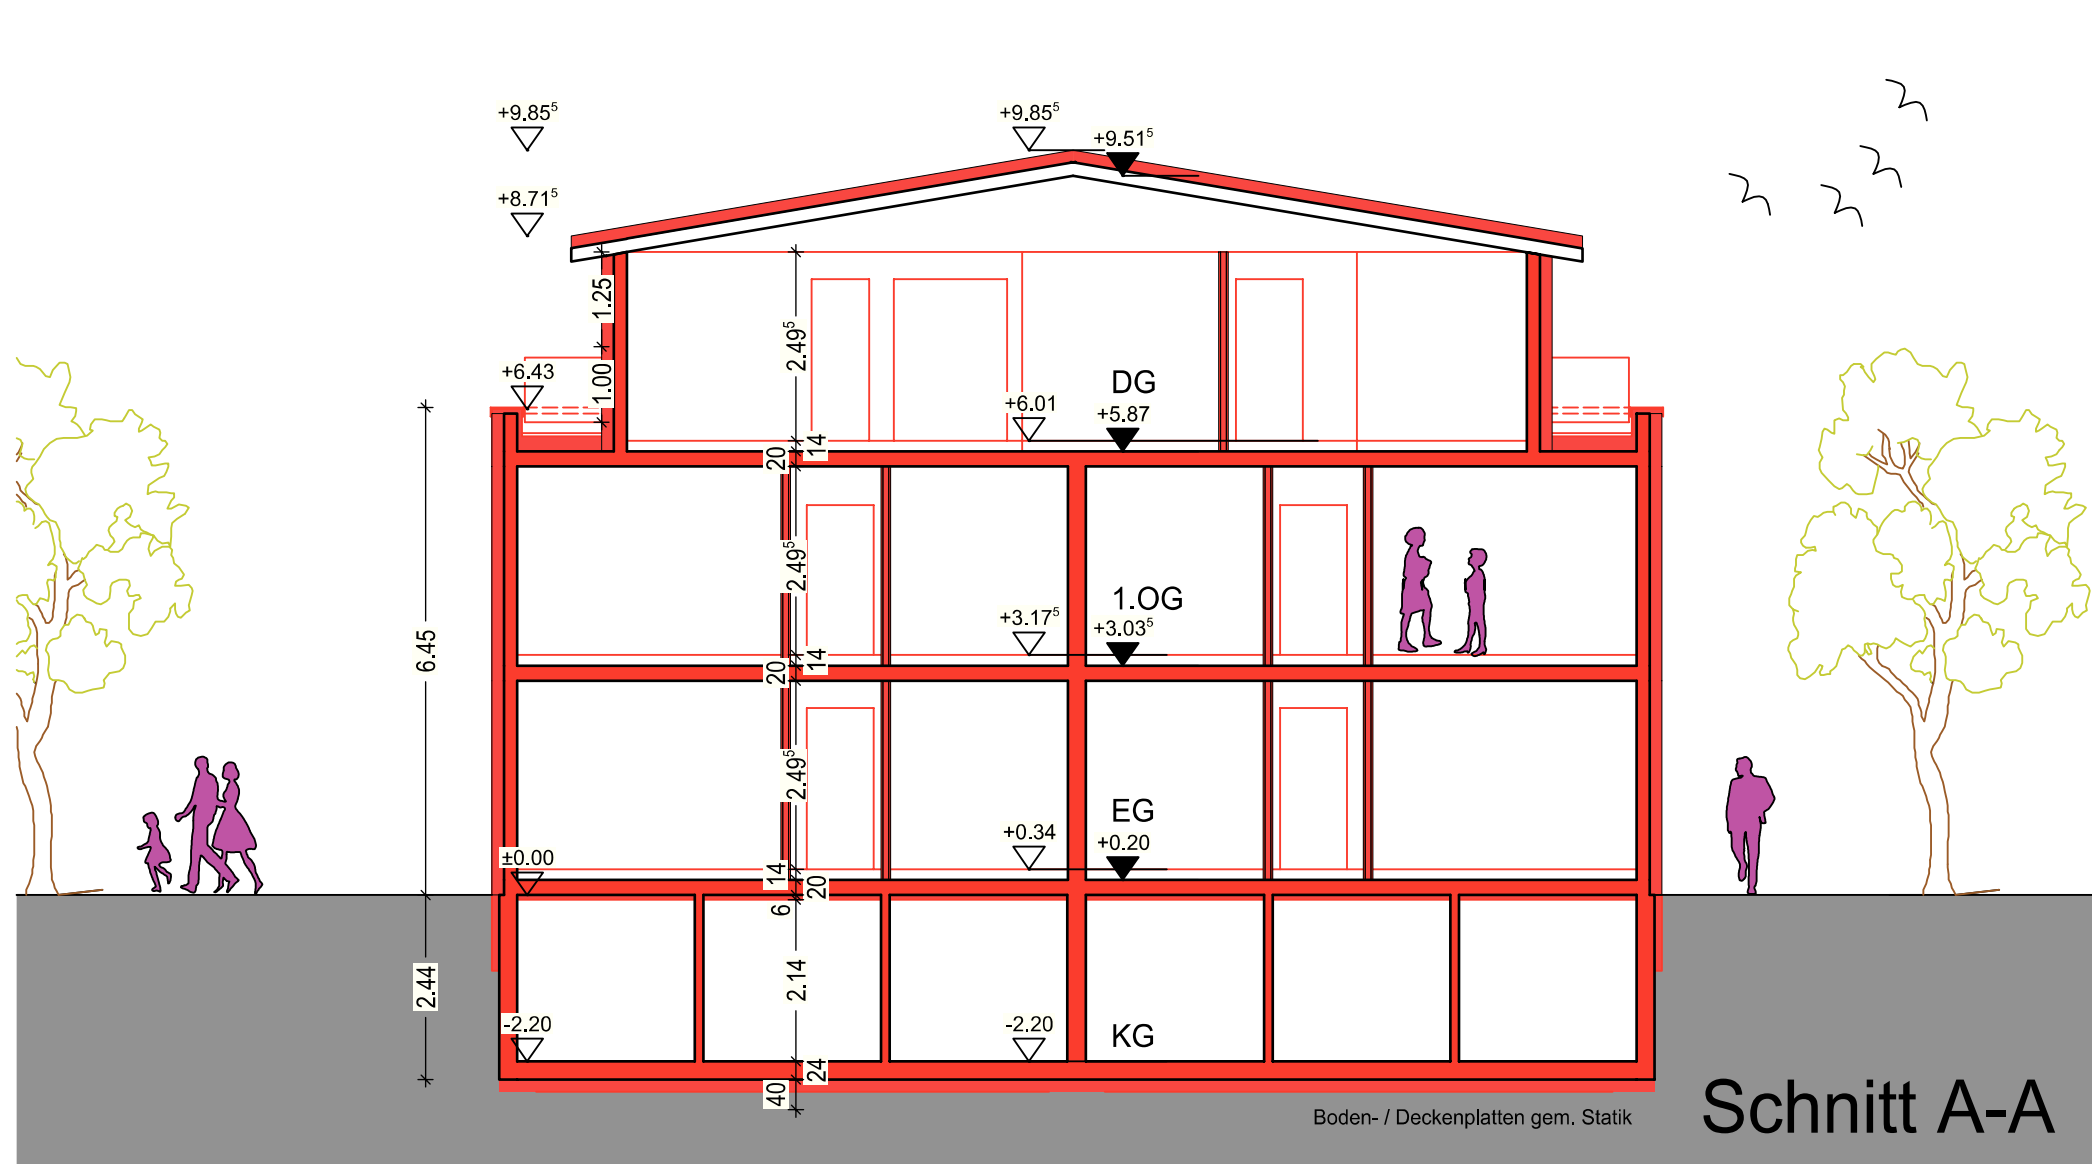

Änderungen/Verteiler	</
----------------------	--	--	----

Bauherr:

P&P Neubau GmbH
Isaak-Loewi-Strasse 11 Telefon: 0911 - 76 60 61 - 0
90763 Fürth Telefax: 0911 - 76 60 61 - 99

Bauvorhaben:

Parkstraße
Errichtung von 7 Mehrfamilienhäusern
und 12 Reihen- / Doppelhäusern
in 90768 Fürth, Parkstraße

Gemarkung: Dambach
Flur Nr.: 43; 38/1; 38

Übersichtsplan:

M 1:2000

Entwurfsverfasser:

P&P Bauart GmbH
Michael Peter
Isaak-Loewi-Strasse 11 Telefon: 0911 - 76 60 61 - 0
90763 Fürth Telefax: 0911 - 76 60 61 - 99

Vorbescheidsplan

A-4-SC-LP-001-00

AaH