

## Legende


- Umleitung Fahrtrichtung Rathaus
- - - Fahrtrichtung Rathaus
- Umleitung Fahrtrichtung Bahnhof
- - - Fahrtrichtung Bahnhof

Buslinien 173, 174, 177, 178, 179 sowie OVF  
Fahrtrichtung Süden (Hauptbahnhof)

Buslinien 173, 174, 177 und 178  
Fahrtrichtung Norden (Rathaus)

Lichtsignalanlage FT 163  
Nürnberger/G.-Schickedanz-Str.

Busüberleitung

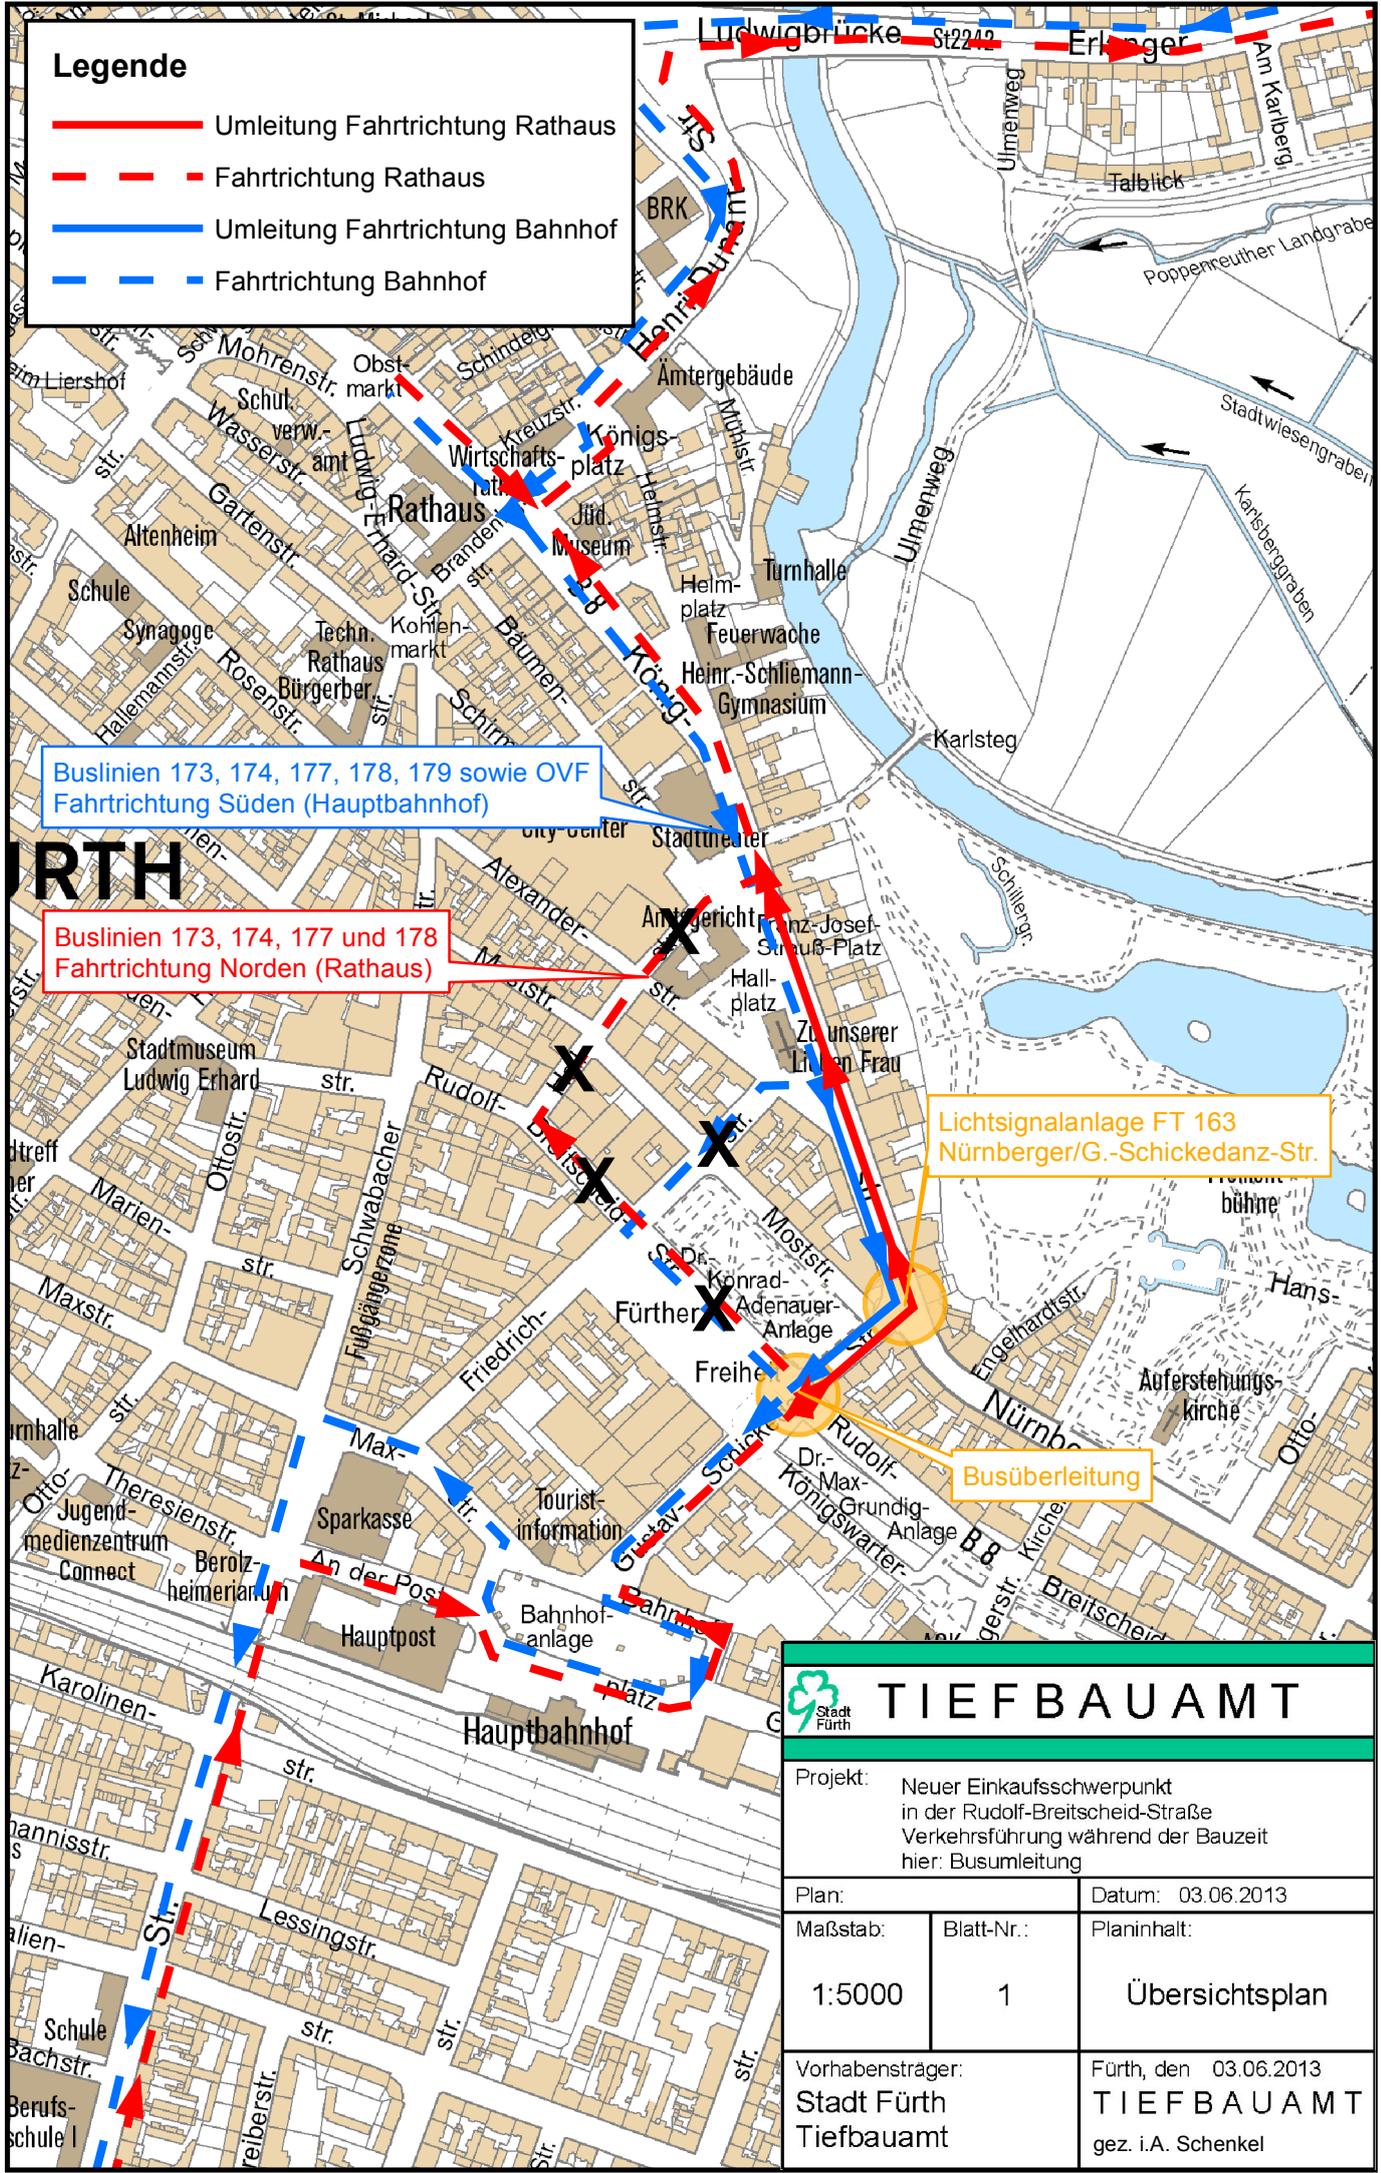

<b>TIEFBAUAMT</b>		
Projekt: Neuer Einkaufsschwerpunkt in der Rudolf-Breitscheid-Straße Verkehrsführung während der Bauzeit hier: Busumleitung		
Plan:		Datum: 03.06.2013
Maßstab:	Blatt-Nr.:	Planinhalt:
1:5000	1	Übersichtsplan
Vorhabensträger:		Fürth, den 03.06.2013
Stadt Fürth Tiefbauamt		TIEFBAUAMT gez. i.A. Schenkel