


Legende			
	Best. Lichtsignal		Gepl. Lichtsignal
	Demarkieren		Gepl. Fahrbahnmarkierung
	Gepl. Bordstein etc.		Best. Bordstein etc.
	Gepl. Asphalt		Gepl. Gehweg grau
	Gepl. Granitpflaster		

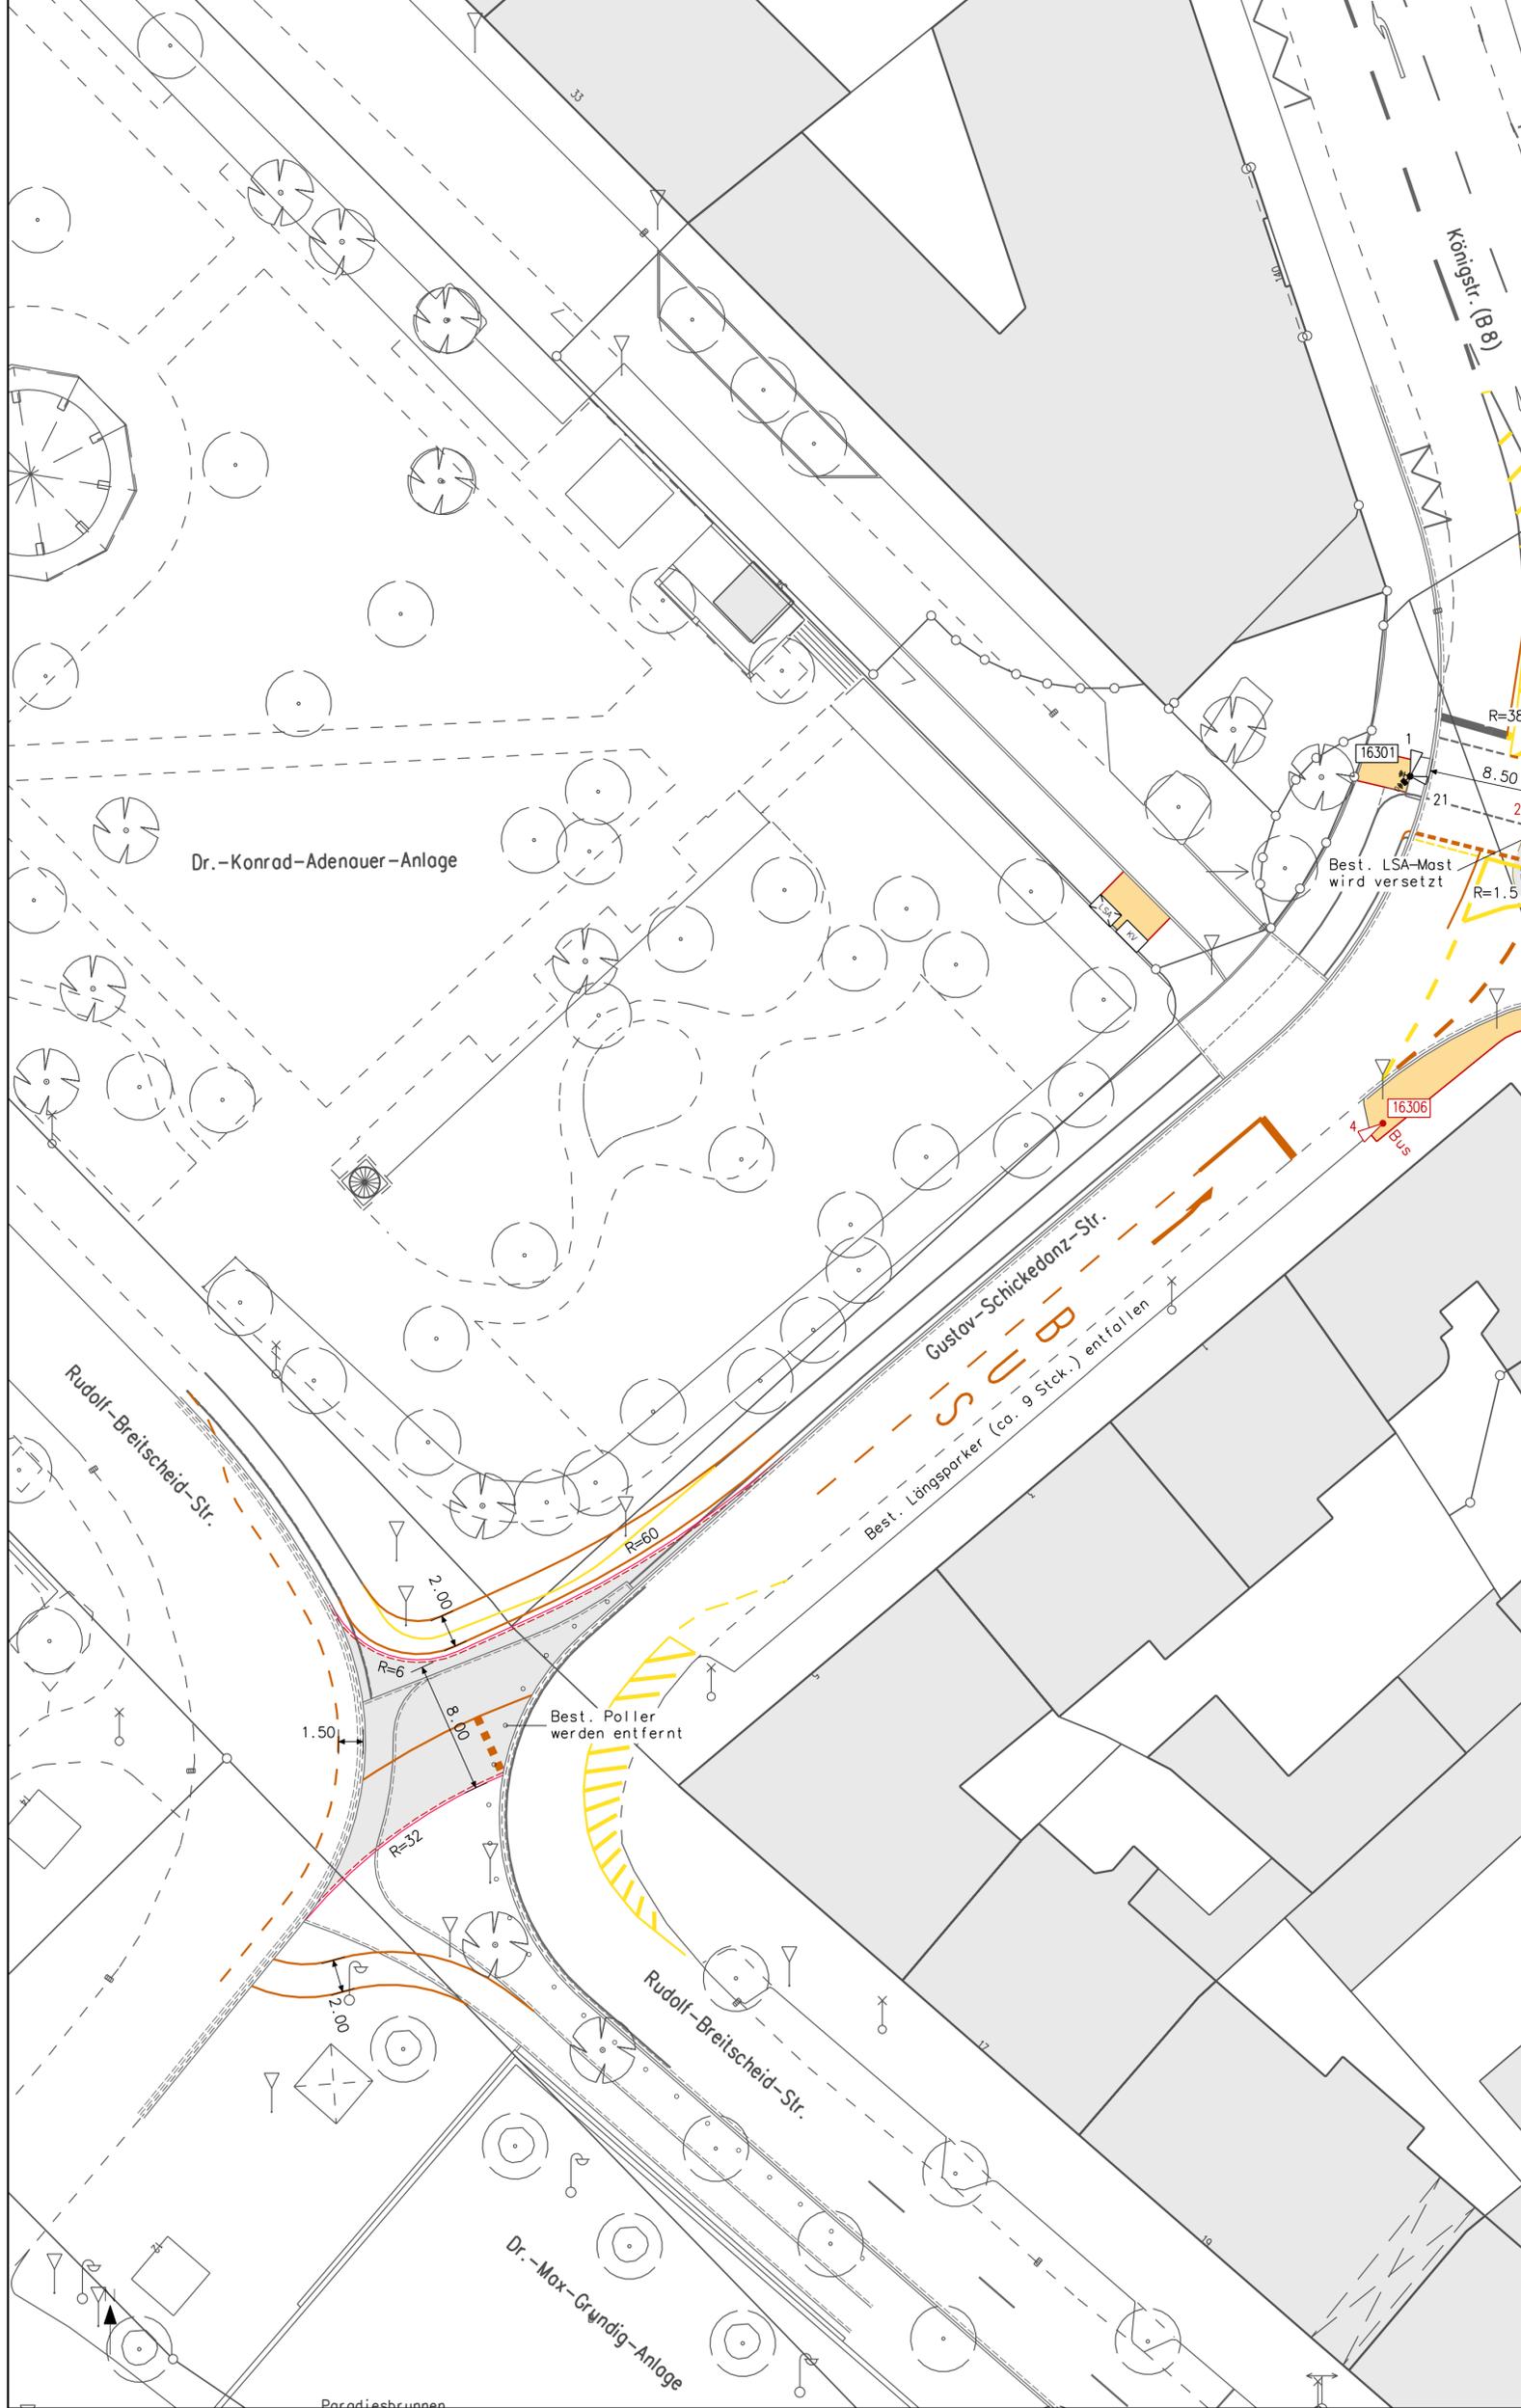

TIEFBAUAMT

Projekt:
Neuer Einkaufsschwerpunkt in der Rudolf-Breitscheid-Straße
Verkehrsführung während der Bauzeit
hier: Busumleitung

Projektbezeichnung: Neue Mitte		Datum:	Name:
Plotdatei:	evFT163gf.sda	bearb.:	03.06.13
Plan:		gepr.:	gr
Datum:	03.06.2013		
Maßstab:	Blatt-Nr.:	Planinhalt:	
1: 250	2	FT 163 Lageplan/Signallageplan Lageplan Busüberleitung	
Vorhabensträger:		Fürth, den 03.06.2013	
Stadt Fürth - Tiefbauamt Hirschenstraße 2 90762 Fürth		TIEFBAUAMT gez. i.A. Schenkel	