



### Anlage 4:

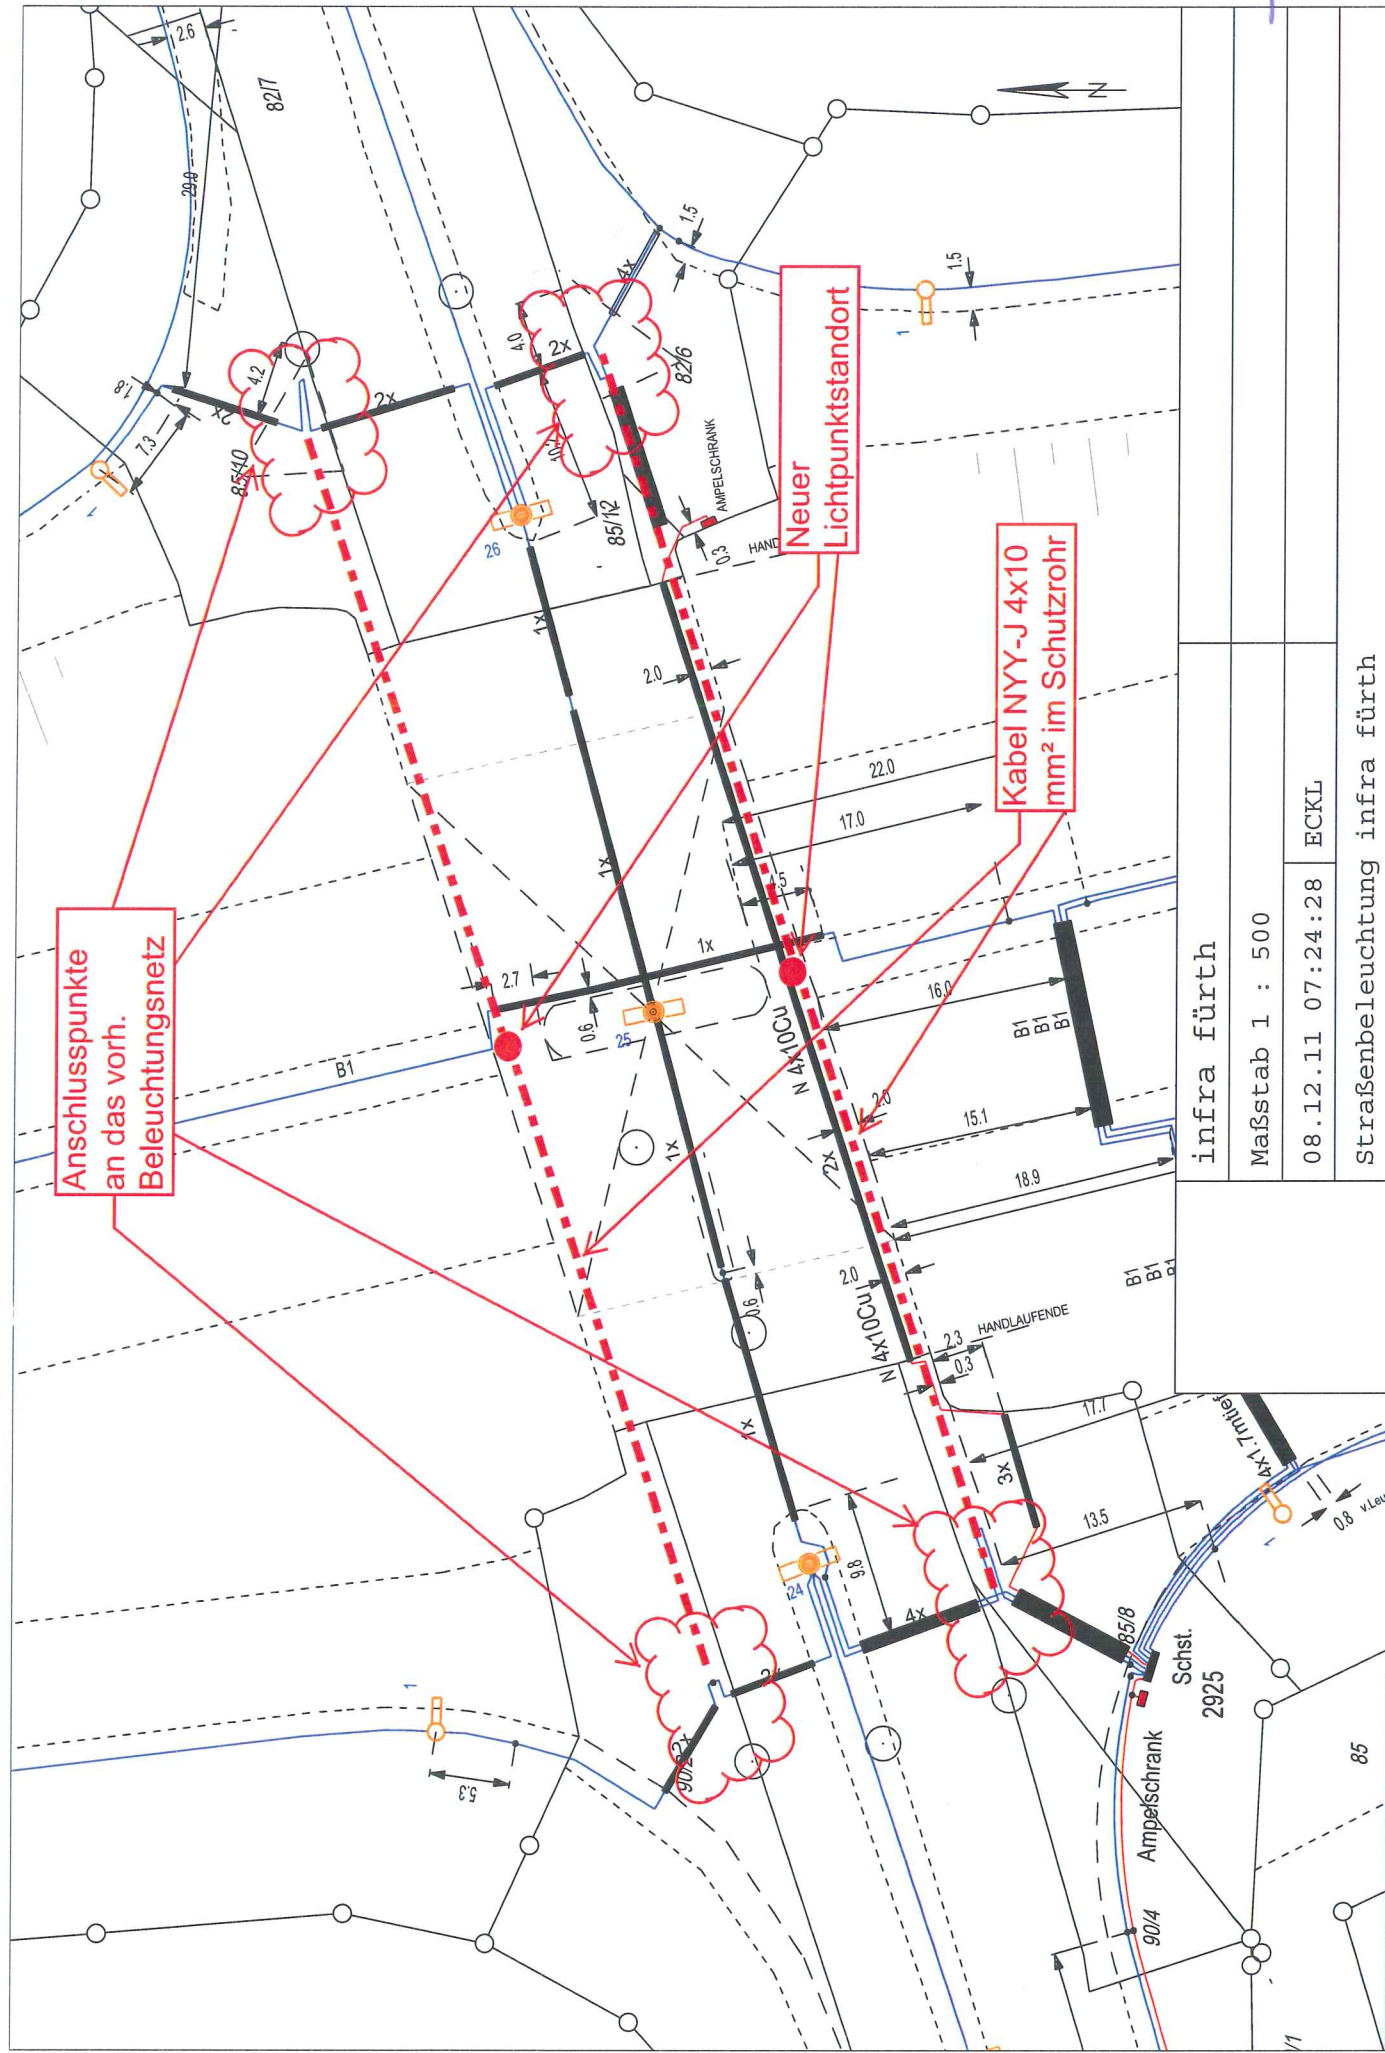

# Anker für Lichtmast M 1:2,5

100  
100  
16 Ø 12 L=2.12


bei  
ung

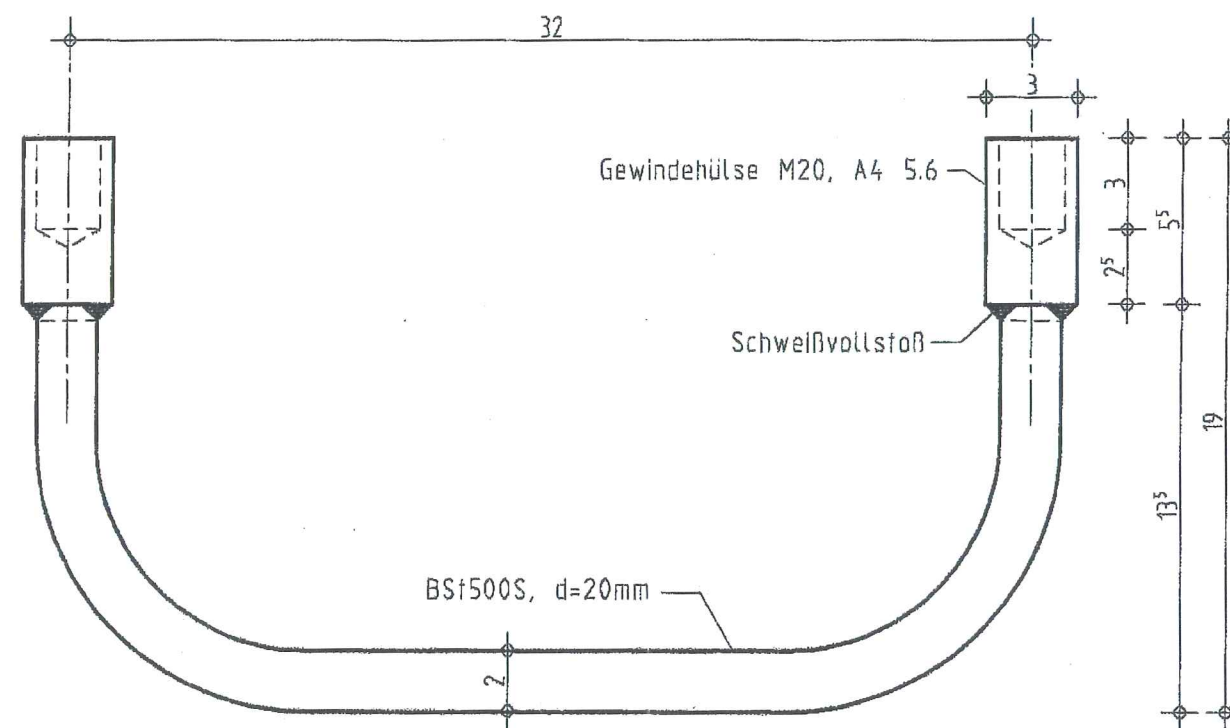


Einbauteil 1 insgesamt 16 x herstellen

Ø 10

Dispersionsmatrix M=10, DM=10.15

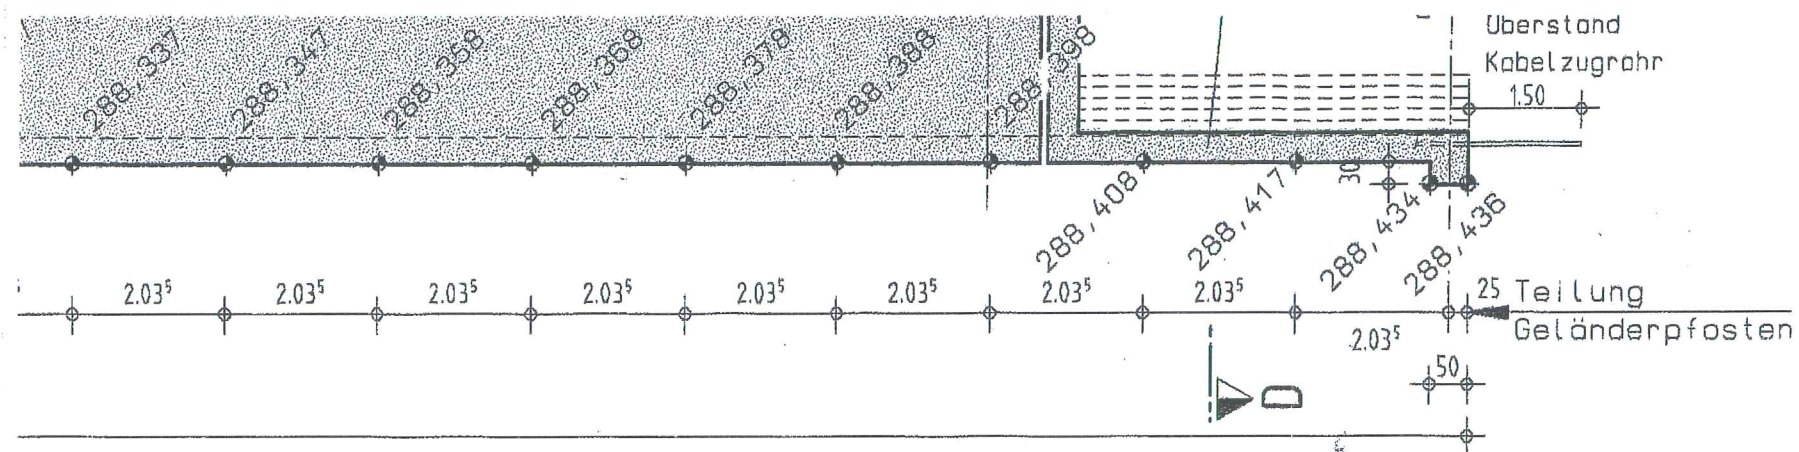

## Detail Mastverankerung 1:10

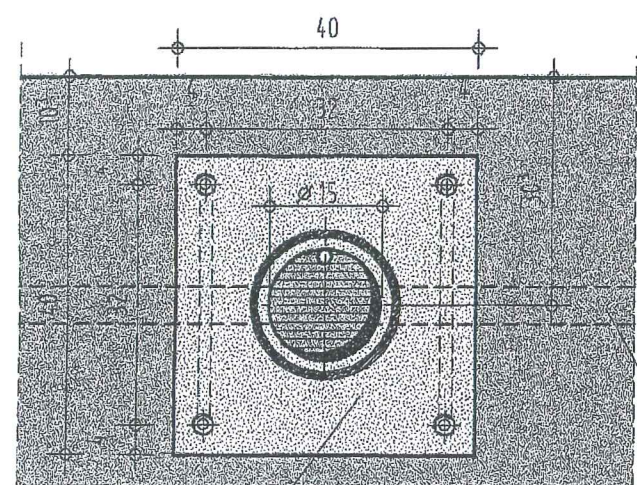

Mastfußplatte 400/400/30

FF-Kabelflex R  
DN 50 mit Zugdraht  
stumpf an Aussparungs-  
körper gestoßen

Mutter- und  
Kontermutter  
M20 A4

Justiermutter  
M20 A4

Gewindestange M20 A4 5.6  
l=140mm, Einschraubtiefe >30mm

Mörtelbett


Aussparungskörper  
d=15 cm mittig  
unter Lichtmast

Entwässerungsrohr d=2cm  
an der tiefsten Stelle

Einbauteil ① insgesamt 16 x herstellen


# Querschnitt

1:15

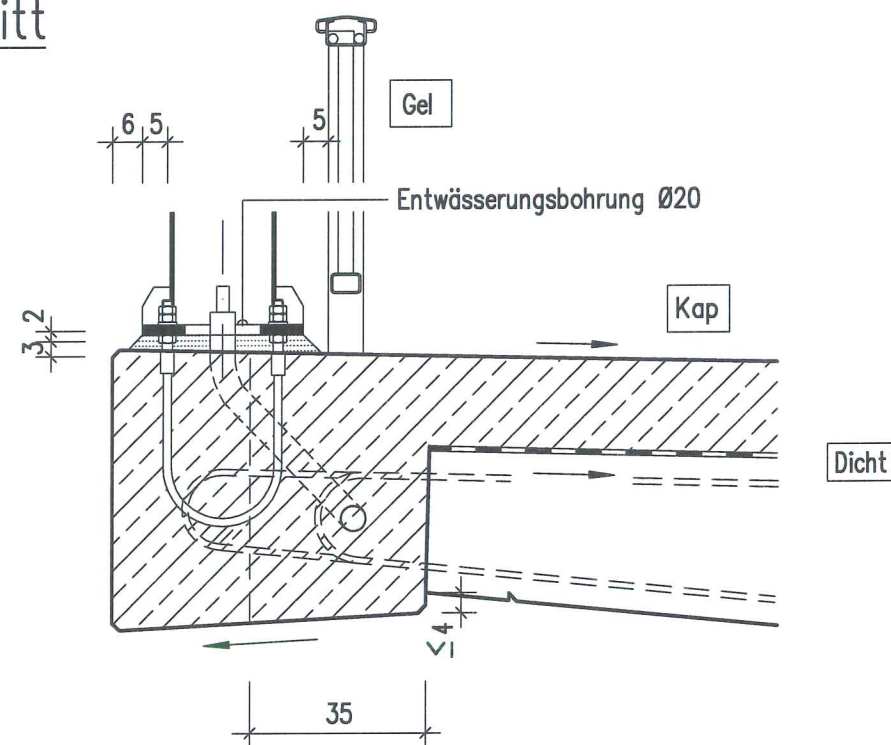

# Fußplatte

1:15

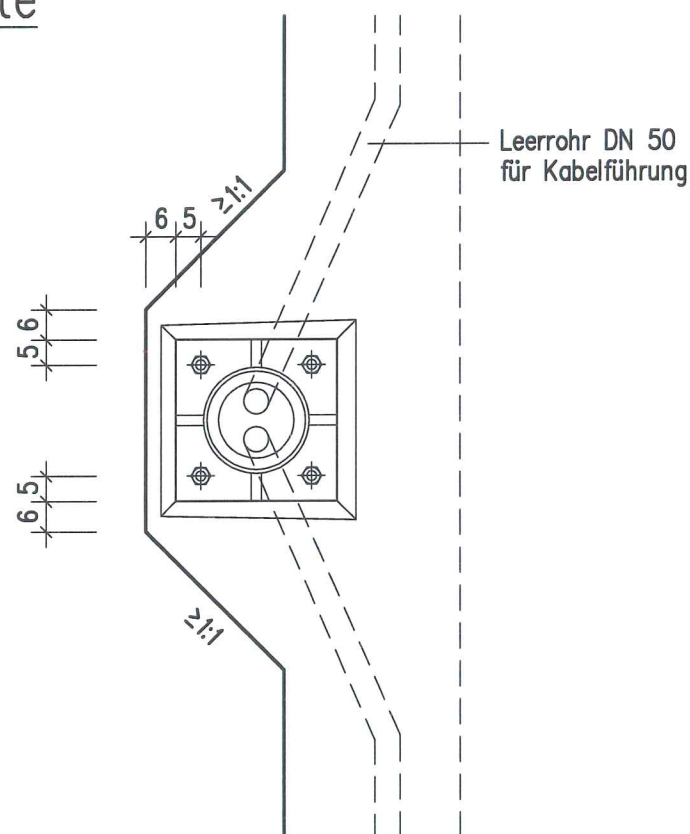

Anwendungsbereich: Lichtmaste, Höhe  $\leq 10,00$  m.  
 Statische Nachweise: Erforderlich.  
 Ausführung: Entsprechend **LS 1**.

Bundesanstalt für  
Straßenwesen

**bast**

Mastverankerung  
auf  
Gesimsen

Richtzeichnung

Mast 2

Jan. 2007