



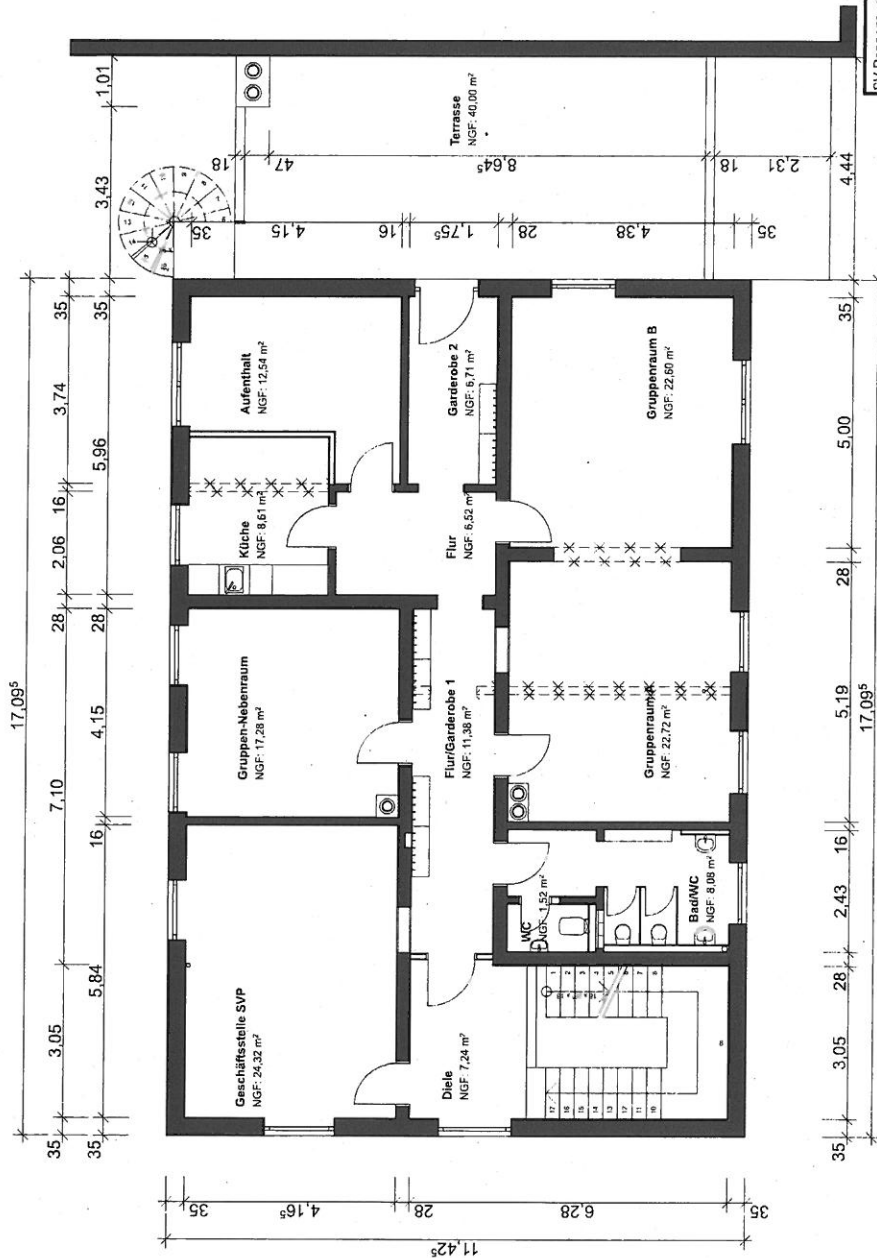

SV Poppenreuth, Gebäude 3, 1.OG
Vorentwurfsplanung einer 1-grup. Kita
M = 1:100

Schillai - Architekten
Ullsteinstr. 9
90763 Fürth

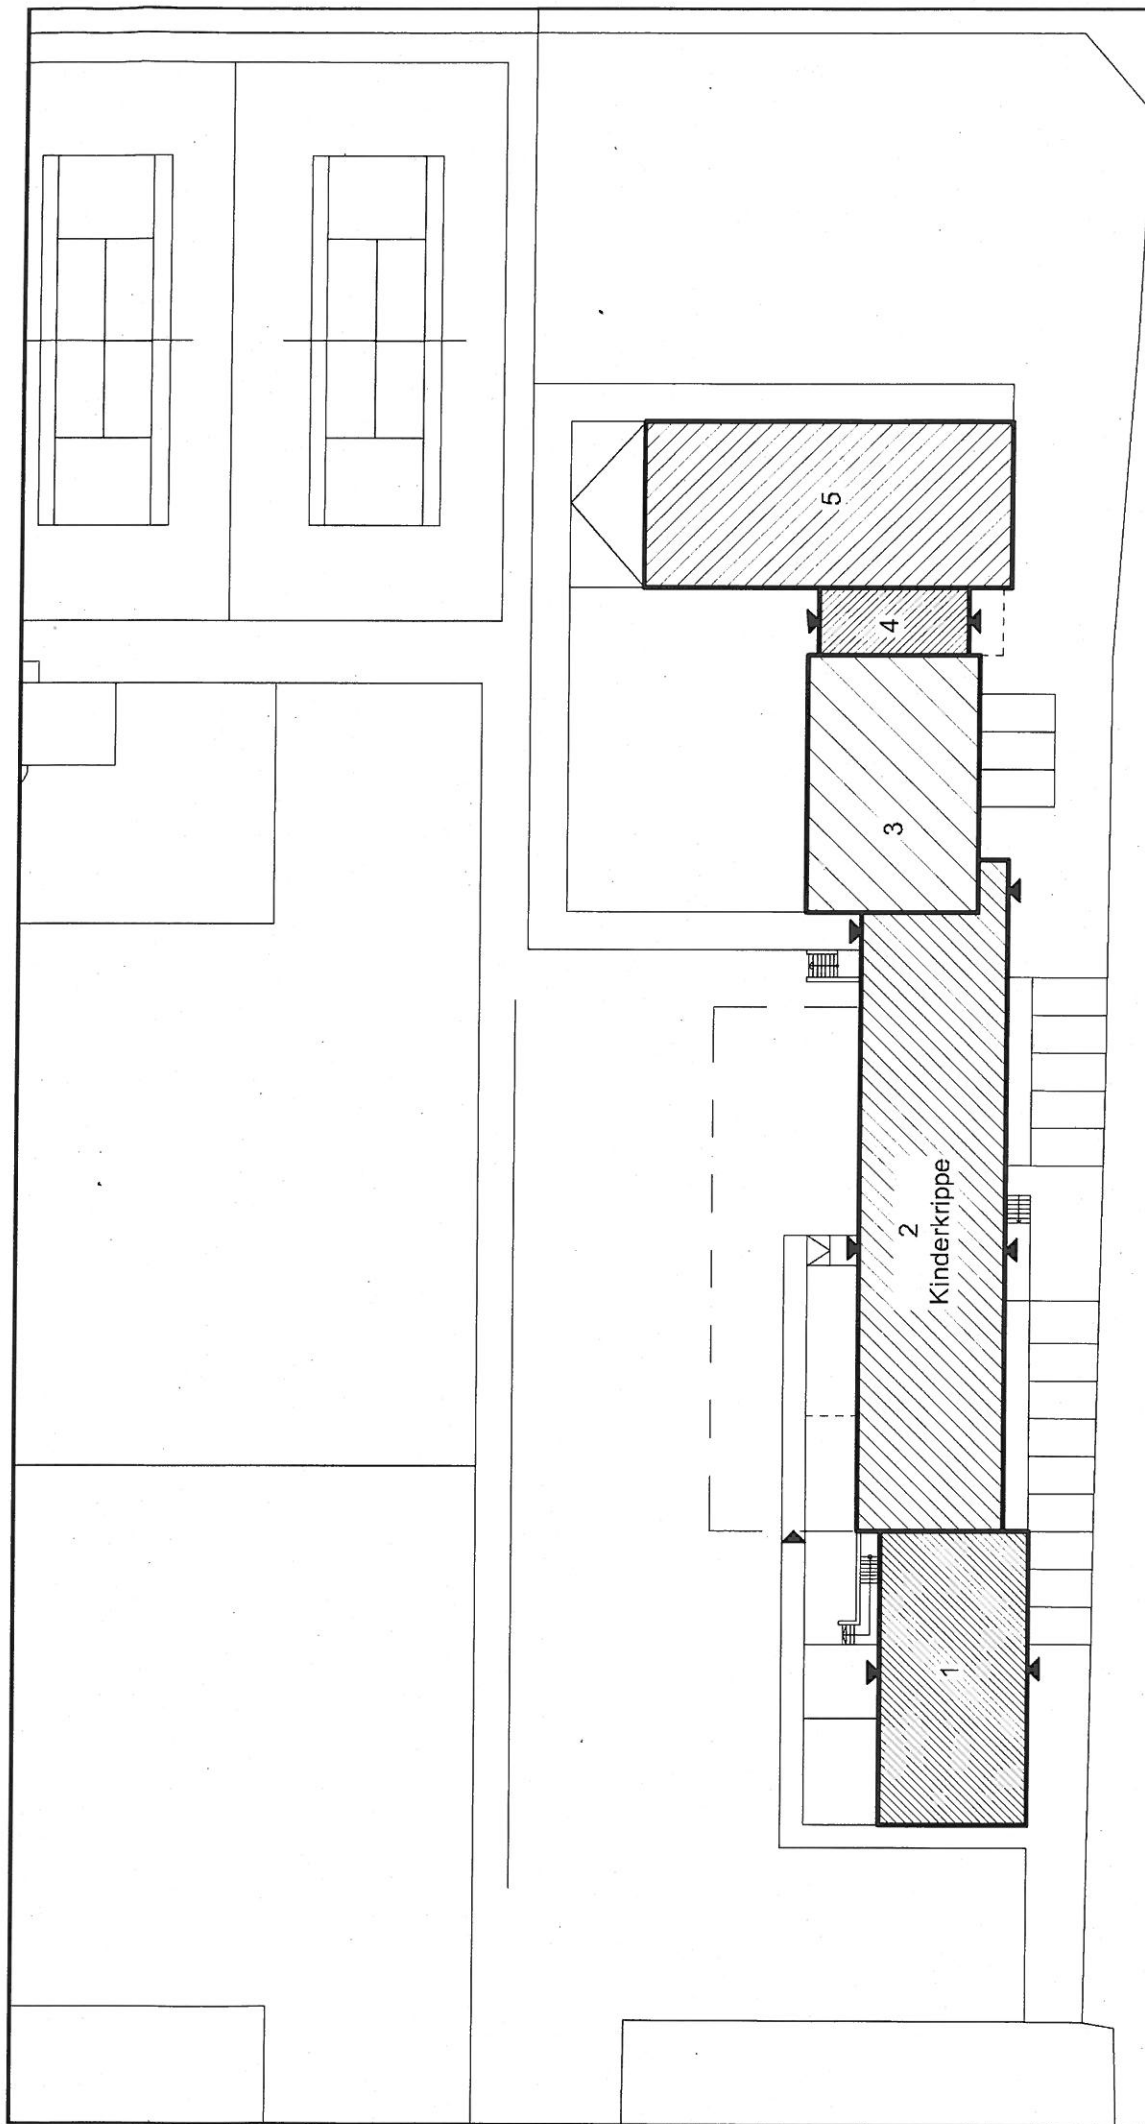

Kreuzsteinweg

architekt
werner schillai
ullsteinstrasse 9
90763 fürth
fon 0911 - 302 303
fax 0911 - 302 343

Bestandspläne SV Poppenreuth
Lageplan Gebäude 1-5 M1/500