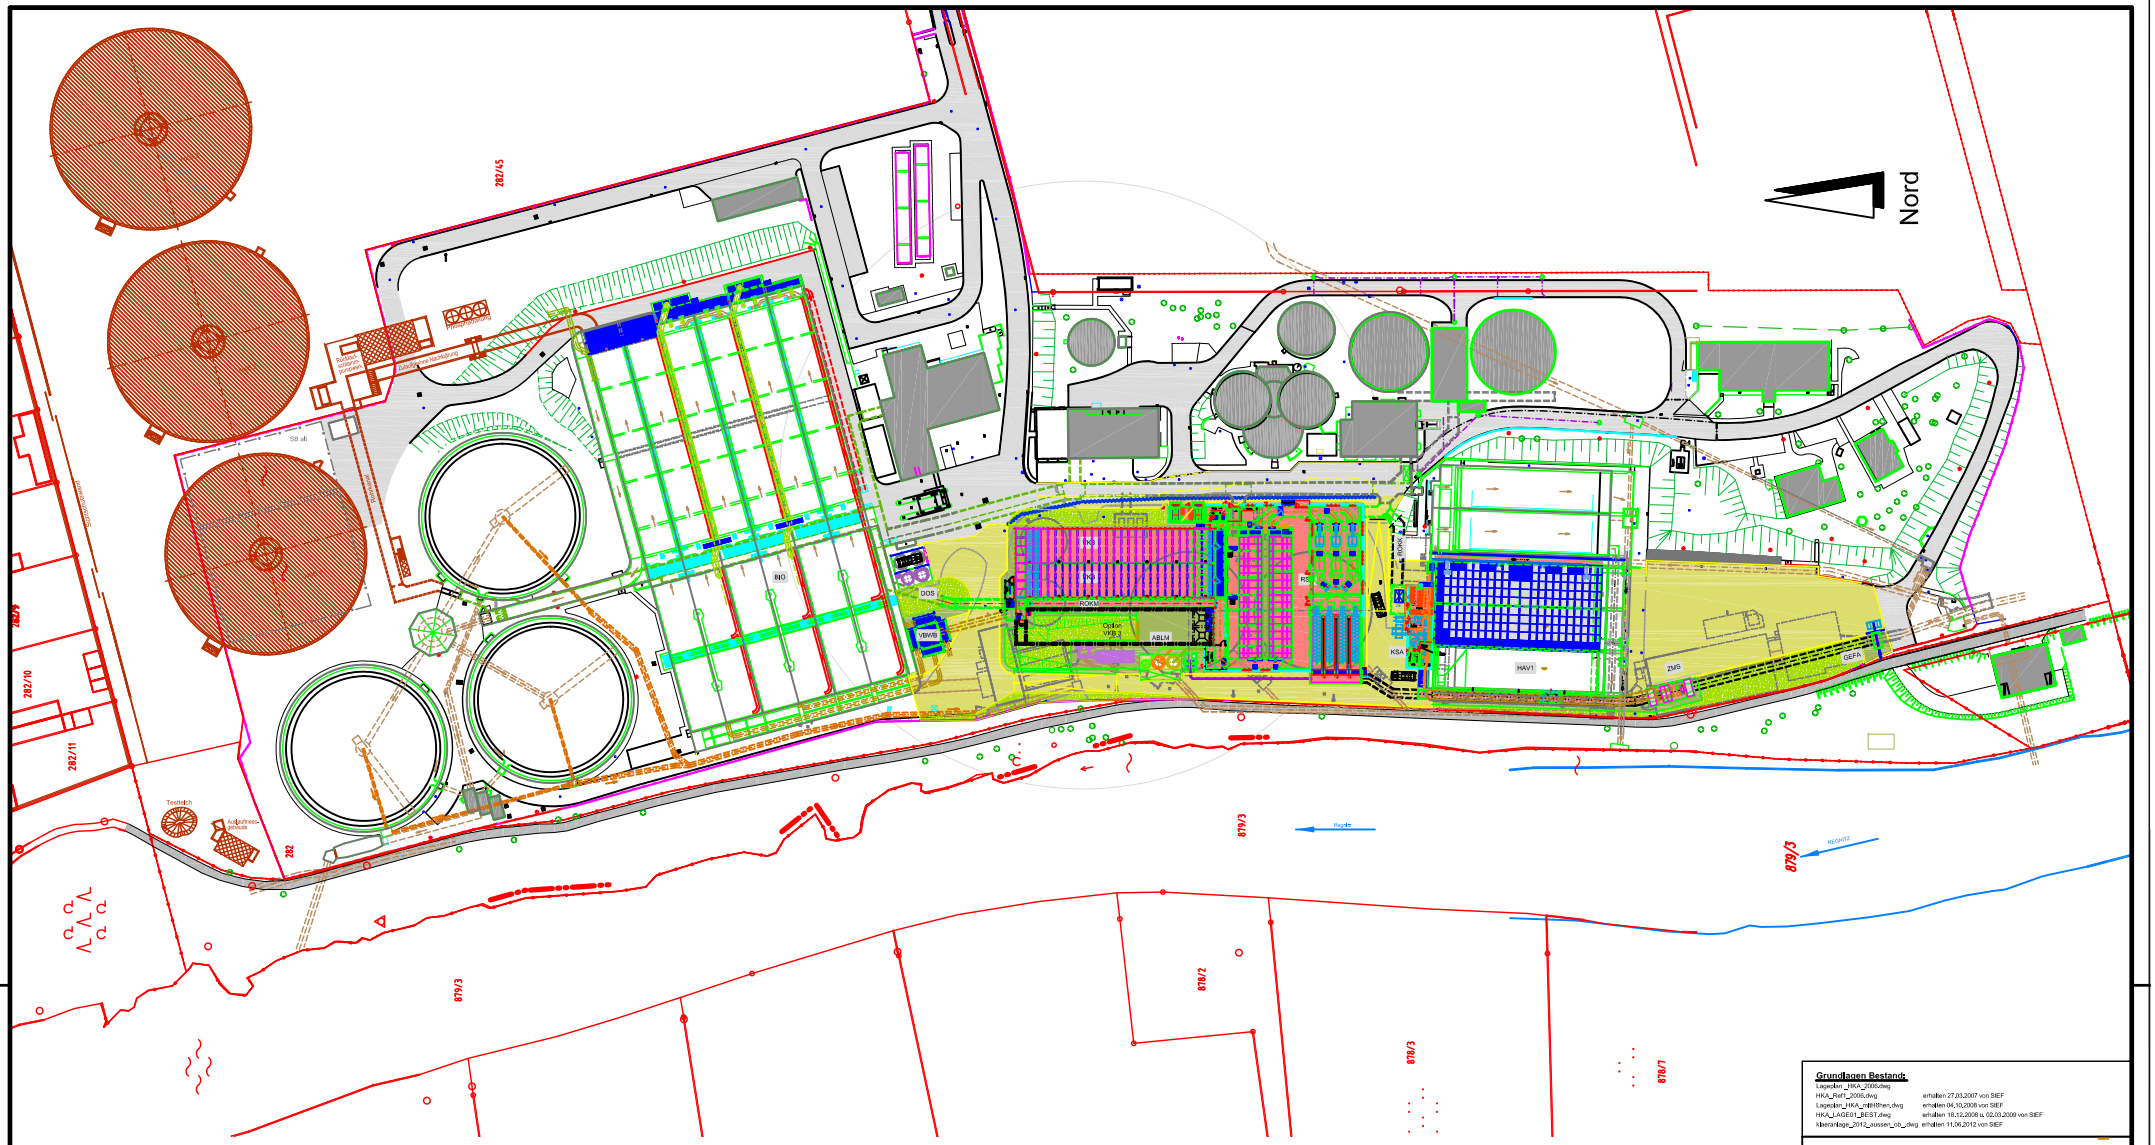

Anlagen Planung:

GEFA	Geröllfang
ZMS	Zulaufmessschacht
PWB	Prozeßwasserbehandlung 1+2 (VKA3)
PUF1	Pufferbecken (VKA2)
HAV1	Havariebecken 1 (VKA1)
KSA	Rohrkanal Bereich Kanalspülgutannahme
RKKK	Rohrkanal Bereich KSA
RSG	Rechen - Sandfanggebäude
VKB	Vorklärbecken 1+2
ABLM	Abluftreinigung Mechanik
RKKM	Rohrkanal Bereich Mechanik
VBWB	Verteilerbauwerk Biologie
BIO	Biologische Reinigungsstufe
DOS	Dosierstation C-Quelle

Grundlagen Bestand:

Lageplan_HKA_2006.dwg	
HKA_Raft_2006.dwg	erhalten 27.03.2007 von StEF
Lageplan_HKA_ergänzen.dwg	erhalten 04.10.2006 von StEF
HKA_LAGE01_BEST.dwg	erhalten 18.12.2008 u. 02.03.2009 von StEF
Übersichtsplan_2012_aussen_ob_.dwg	erhalten 11.06.2012 von StEF

DAHLEM

Aufgestellt: Darmstadt, im November 2012

Gezeichnet: 11.2012 Silke Mörse	Bearbeitet: 11.2012 Mahsuha Wedler	Geprüft: 11.2012 Falk Preschott

Planphase: Entwurfsplanung

Dateigröße: Plan-Nr.: 2308 00 E 01

Datei-Nr.: N:\Se01\Projekt-ermelnk\HKP\plotsCAD\HKAV307_Mechan\EntwurfNo\2012\2308_00E01-R0 ACAD2012.dwg

StEF Stadtentwässerung Fürth
Hirschenstraße 2
90762 Fürth
Tel. 0911 / 974 - 3262 Fax 0911 / 974 - 3263
E-Mail: stef@fuerth.de

Bauvorhaben:
Hauptkläranlage Fürth
Neubau mech. und Erweiterung biol. Reinigung

Planbezeichnung:
Gesamtlageplan
Planung

Anlagenmaßstäbe:	Maßstab:	Plan Nr.:
	1:500	067_HKA_OB_LAGE01_ENTW

Gez.:
Bea.:
Gep.:

Fürth, den