


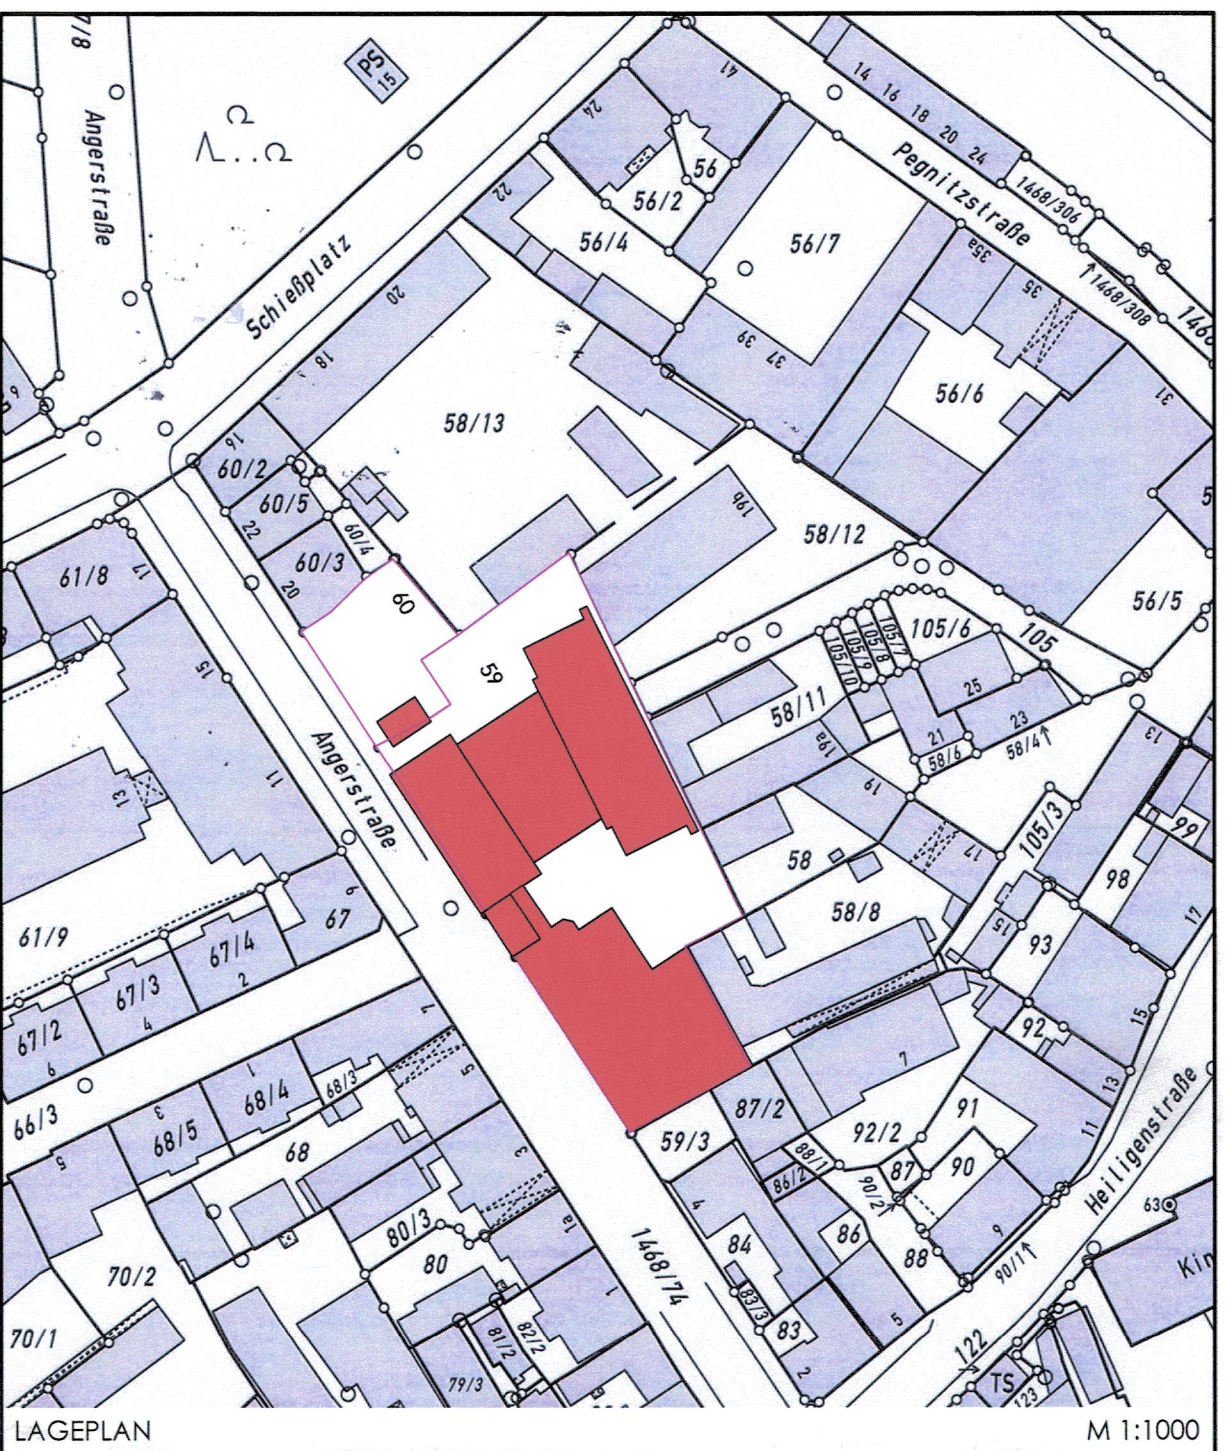

Zu bauende Flurstücke: Fürt. 59 : Oertener, Heiga, Pegnitzstraße 19, 90762 Fürt. Fürt. 60 : Möbel-Böhm Einrichtungshaus KG, Hintere Straße 88, 90762 Fürt.	
Benachbarte Flurstücke: Fürt. 58 : Oertener, Heiga, Pegnitzstraße 19, 90762 Fürt. Fürt. 58/8 : KOMEG Kommunale Entwicklungsgesellschaft GmbH, Drausnickstraße 1a, 91052 Erlangen Fürt. 58/11 : Turgay, Murat, Widestraße 55a, 90765 Fürt. Fürt. 58/12 : Dr. Wiern, Georg, Tretendörfer 7, 91069 Möhrndorf Dr. Kitzler, Anita, Tretendörfer 7, 91069 Möhrndorf Dr. Bickel, Andreas, Otto-Seeling-Promenade 12, 90762 Fürt. Bickel, Peter, Otto-Seeling-Promenade 12, 90762 Fürt. Näbauer, Baugesellschaft mbH Industrie, Kommunal und Hainbergstraße 18, 90762 Fürt. Postzack, Thomas, Sonnenstraße 29, 90762 Fürt. Postzack, Christine, Sonnenstraße 29, 90762 Fürt. Meister, Melissa, Waldstraße 13, 91301 Forchheim Sech, Wang Yeow, Fahrstraße 1a, 91054 Erlangen Fürt. 58/13 : Ruff, Friedrich Gerhard, Schießplatz 20, 90762 Fürt. Fürt. 59/3 : Oetke, Ruth, Heimstraße 7, 90762 Fürt. Oetke, Bernhard, Angerstraße 4, 90762 Fürt. Fürt. 60/3 : Söllner, Hans Joachim, Esparstraße 118, 90765 Fürt. Söllner, Angelika, Esparstraße 118, 90765 Fürt. Fürt. 60/4 : Söllner, Hans Joachim, Esparstraße 118, 90765 Fürt. Söllner, Angelika, Esparstraße 118, 90765 Fürt. Fürt. 87/2 : Schäringer, Boris, Heiligenstraße 5a, 90762 Fürt. Fürt. 105 : Stadt Fürt., Königsstraße 88, 90762 Fürt. Fürt. 1488/74 : Stadt Fürt., Königsstraße 88, 90762 Fürt.	
BAUVORhaben: NEUBAU EINER 6-GRUPPIGEN KITA MIT UMBAU UND NUTZUNGSÄNDERUNG VON GEWERBEFLÄCHEN	
BAUHER: PAUL BÖHM KG	
PLANVERFASSTER: RAUM 7 ARCHITECTEN ULMENSTRASSE 52A, 90443 NÜRNBERG,	
PLANVERFASSTER: GENEHMIGUNGSPLANUNG	
PROJEKTANT: GRUNDRISS	
GEZEICHNET: AW / MH	
GEPRÜFT: AW	
PROJEKTANT: 22.05.13	
PROJEKTANT: 1:100	
PROJEKTANT: 003.1	