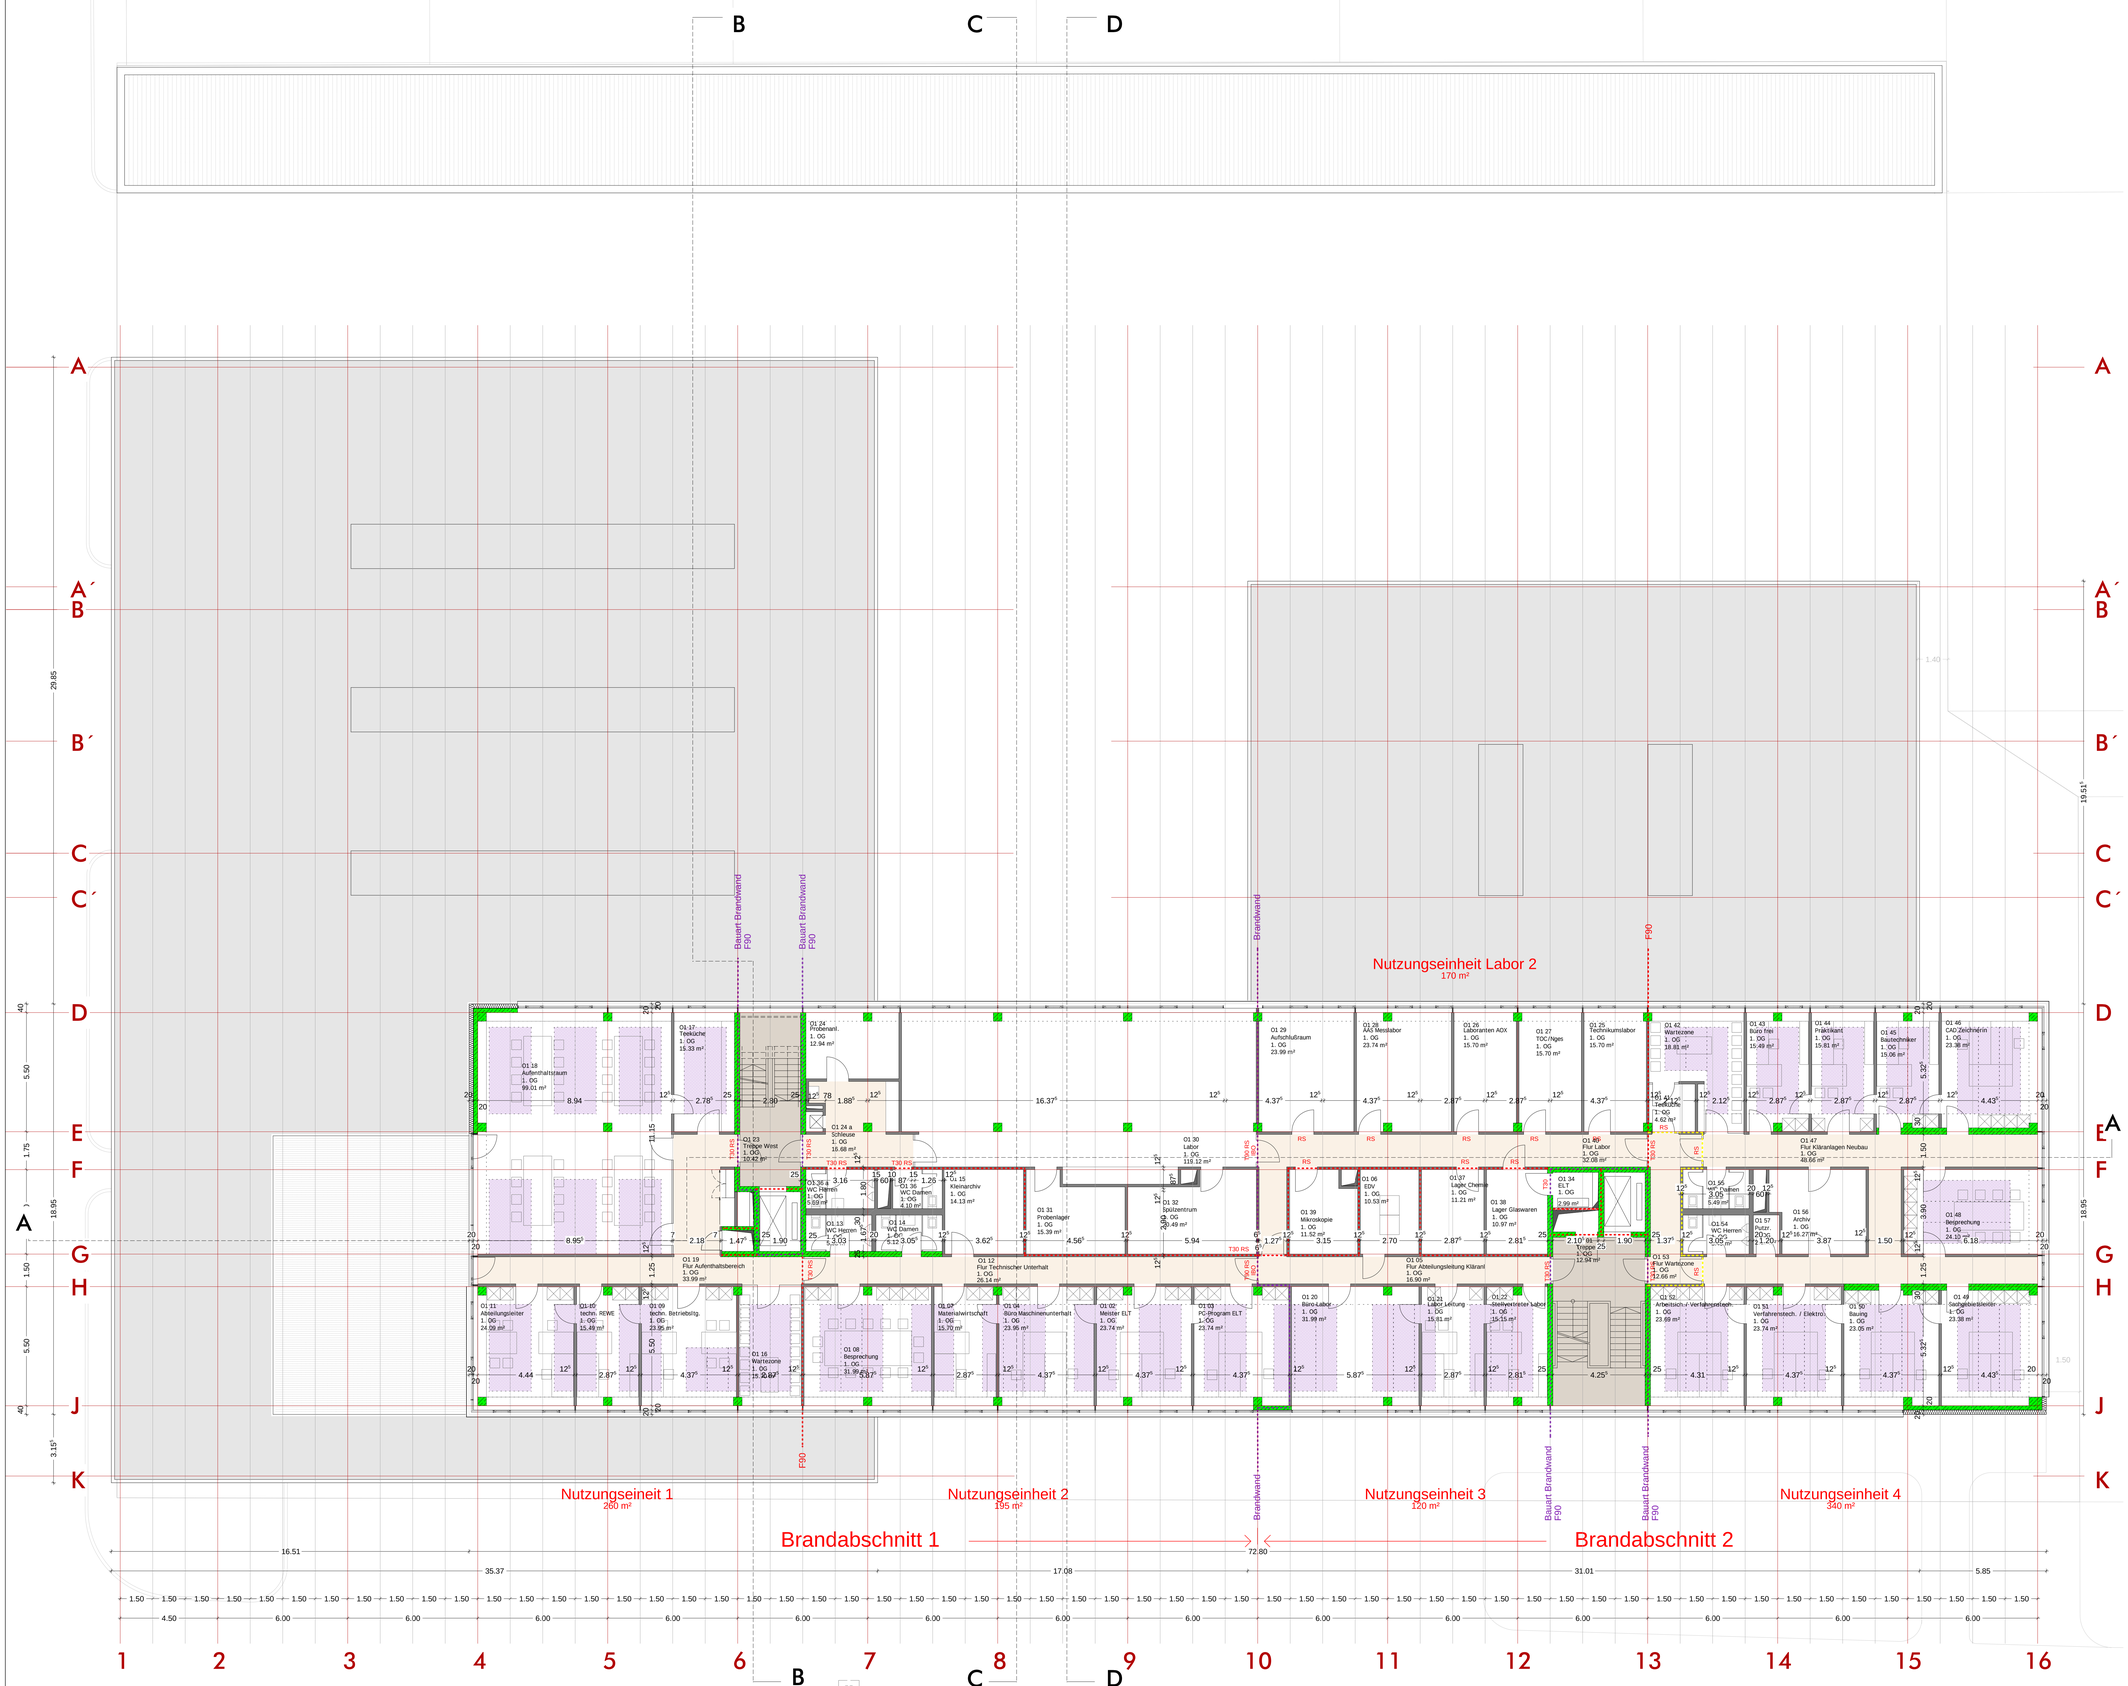


d+p Architekten BDA
Donaulände 7
93047 Regensburg
Tel. 0941 / 585270 Fax 0941 / 5852720
E-Mail: info@dp-architekten-bda.de

Index:	Bemerkung:	geänd. am:	Name:

Stadtentwässerung Fürth
Hirschenstraße 2
90762 Fürth
Tel. 0911 / 974 - 3262 Fax 0911 / 974 - 3263
E-Mail: stef@fuerth.de

Vorhaben: Neubau eines Verwaltungsbaues	Anlage:
	Maßstab: 1:100
Planinhalt: 1.Obergeschoss	entw.:
	gez.: 09.04.2013 MV
	gepr.:
Plan-Nr.: 053_BG1_OB_GR01_ENTW_g	Fürth,

H/B = 841 / 1189 (1.00m²) Dateiname: Allplan 2012