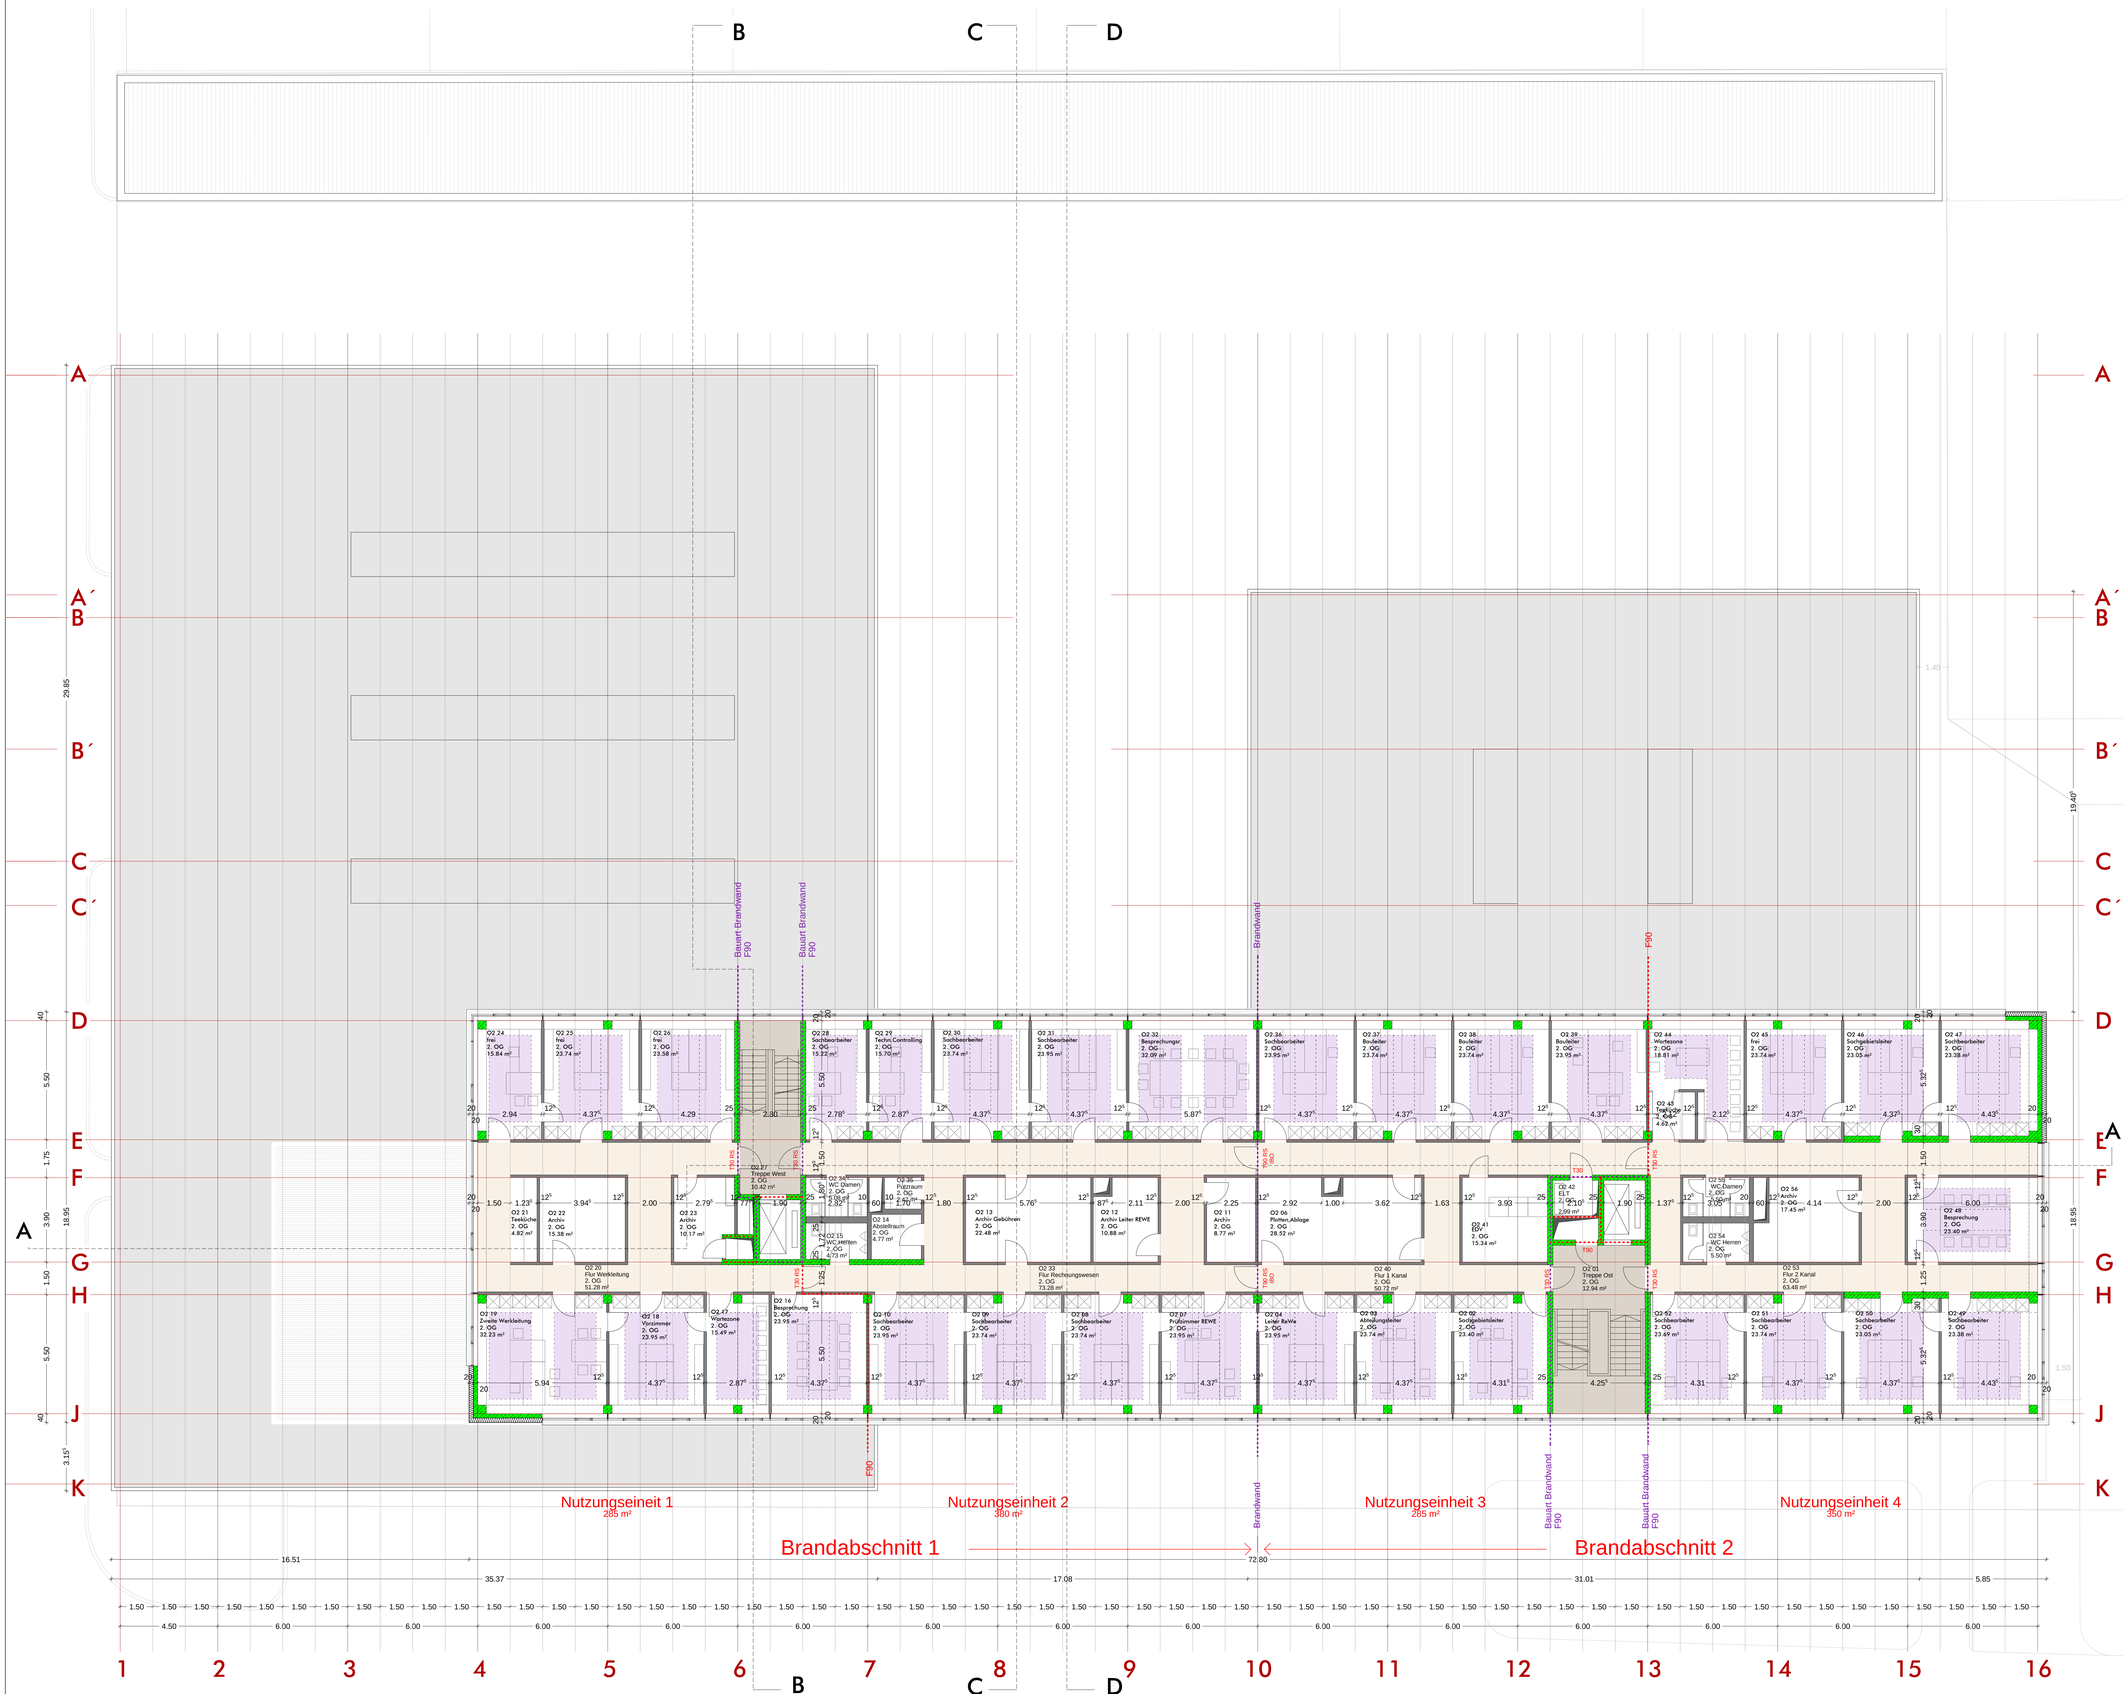


d+p Architekten BDA
Donaulände 7
93047 Regensburg
Tel. 0941 / 585270 Fax 0941 / 5852720
E-Mail: info@dp-architekten-bda.de

Index:	Bemerkung:	geänd. am:	Name:

Stadtentwässerung Fürth
Hirschenstraße 2
90762 Fürth
Tel. 0911 / 974 - 3262 Fax 0911 / 974 - 3263
E-Mail: stef@fuerth.de

Vorhaben:
Neubau eines Verwaltungsbaues

Anlage:

Maßstab: 1:100

Planinhalt:
2. Obergeschoss

entw.:
gez.: 06.03.2013 MV
gepr.:

Plan-Nr.: 053_BG1_OB_GR02_ENTW_c

Fürth,