


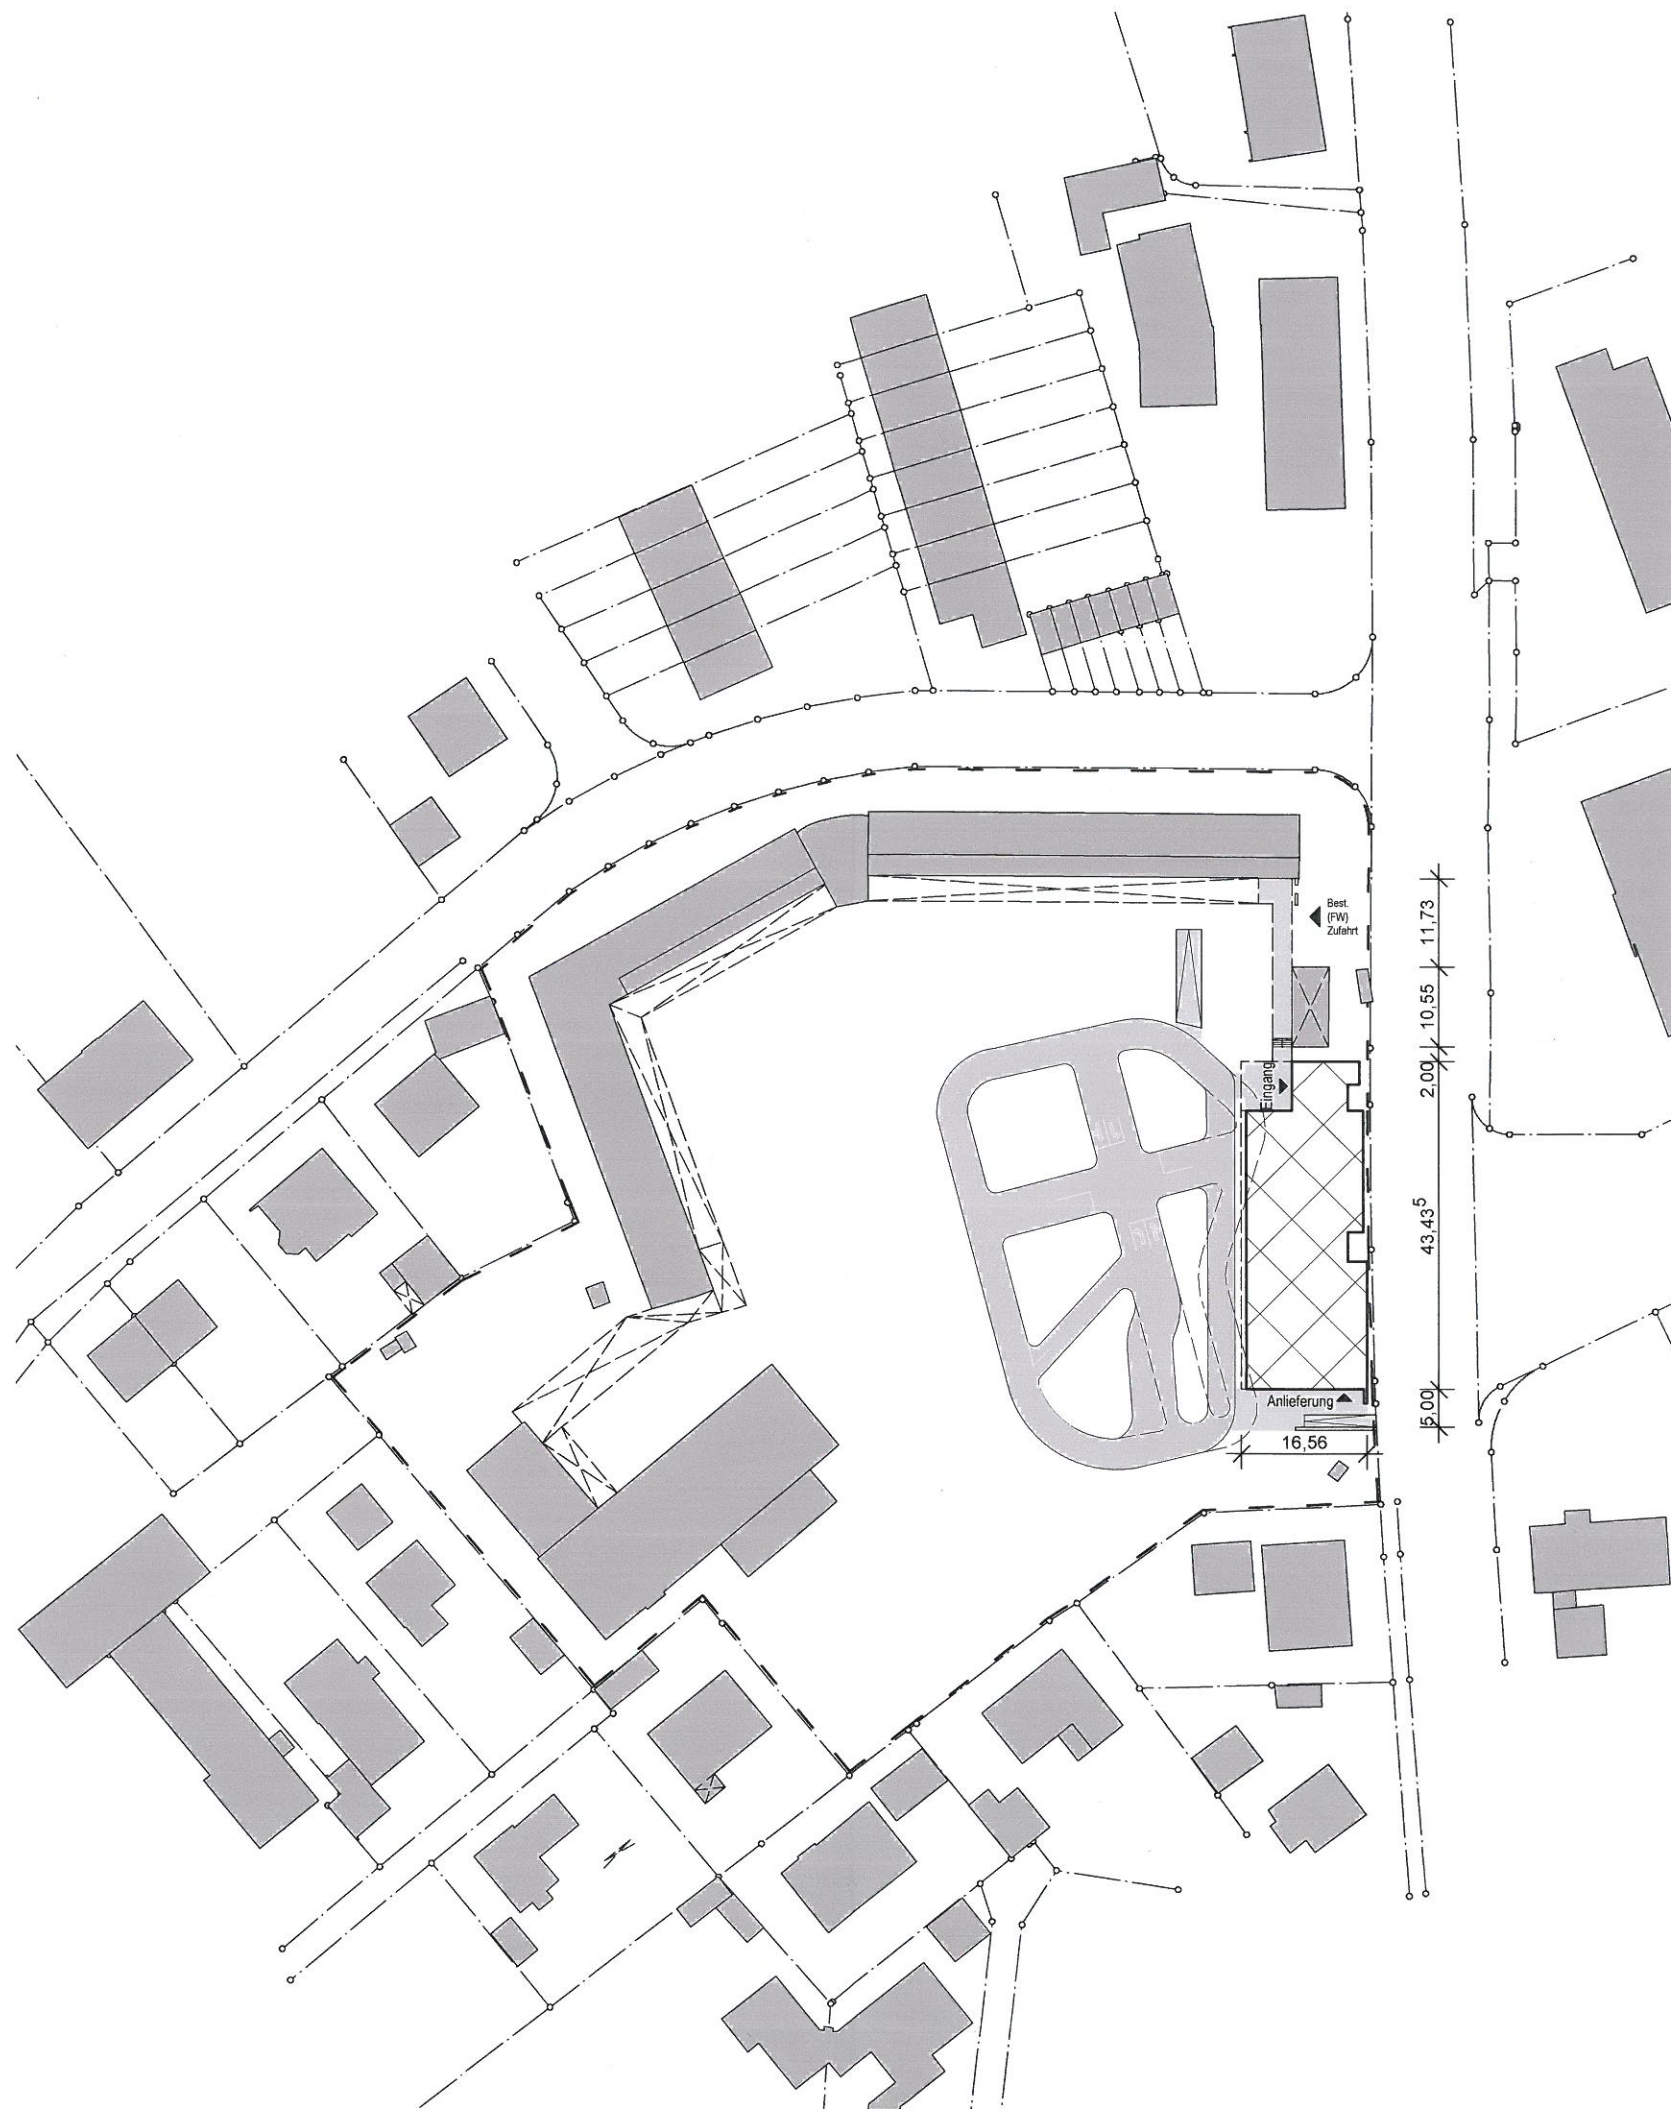

PROJEKT NEUBAU EINER
GANZTAGESBETREUUNG FÜR DIE
FRIEDRICH-EBERT-GRUNDSCHULE

Friedrich-Ebert-Straße 21, 90766 Fürth

PLAN EINGABE
LAGEPLAN

BAUHERR STADT FÜRTH VERTRETEN DURCH
AMT FÜR GEBÄUDEWIRTSCHAFT
Hirschenstr. 2, 90762 FÜRTH



1:1000

NACHBARN

Fl.Nr.: 794/18	Monika Forstmeier, Auf der Schwand 27a, 90766 Fürth
Fl.Nr.: 794/4	Annemarie Kunstmann, Wilhelmstraße 46, 90766 Fürth
Fl.Nr.: 793/27	Tobias Geier, Baaderstraße 16, 90461 Nürnberg,
	Julia Schneider, Baaderstraße 16, 90461 Nürnberg
	Johann & Ursula Schneider, Wilhelmstr. 59, 90766 Fürth
Fl.Nr.: 793/26	Erna Geyer, Wilhelmstraße 38a, 90766 Fürth
Fl.Nr.: 793/22	Gerd Joachim und Dr. Klaus Witt, Friedrich-Ebert-Straße 17, 90766 Fürth
Fl.Nr.: 784/11	Jürgen Kunstmann, Wilhelmstr. 46, 90766 Fürth
Fl.Nr.: 784/8	Petra Krines, Auf der Schwand 23, 90766 Fürth
Fl.Nr.: 784/7	Herbert Köpf, Auf der Schwand 25, 90766 Fürth
Fl.Nr.: 784/7	Reinhard Köpf, Nonnenstrombergstr. 2, 50939 Köln
Fl.Nr.: 784	Heinz Mörtel, An den Sieben Quellen 40, 90574 Roßtal

FREIGABE

WIESNETH
ARCHITEKTEN
FRIEDRICHSTR. 1 90762 FÜRTH
TEL.: 0911-756580 FAX: 0911-7565818
E-MAIL: mail@wiesneth-architekten.de



26.06.13

EP0.001

WK