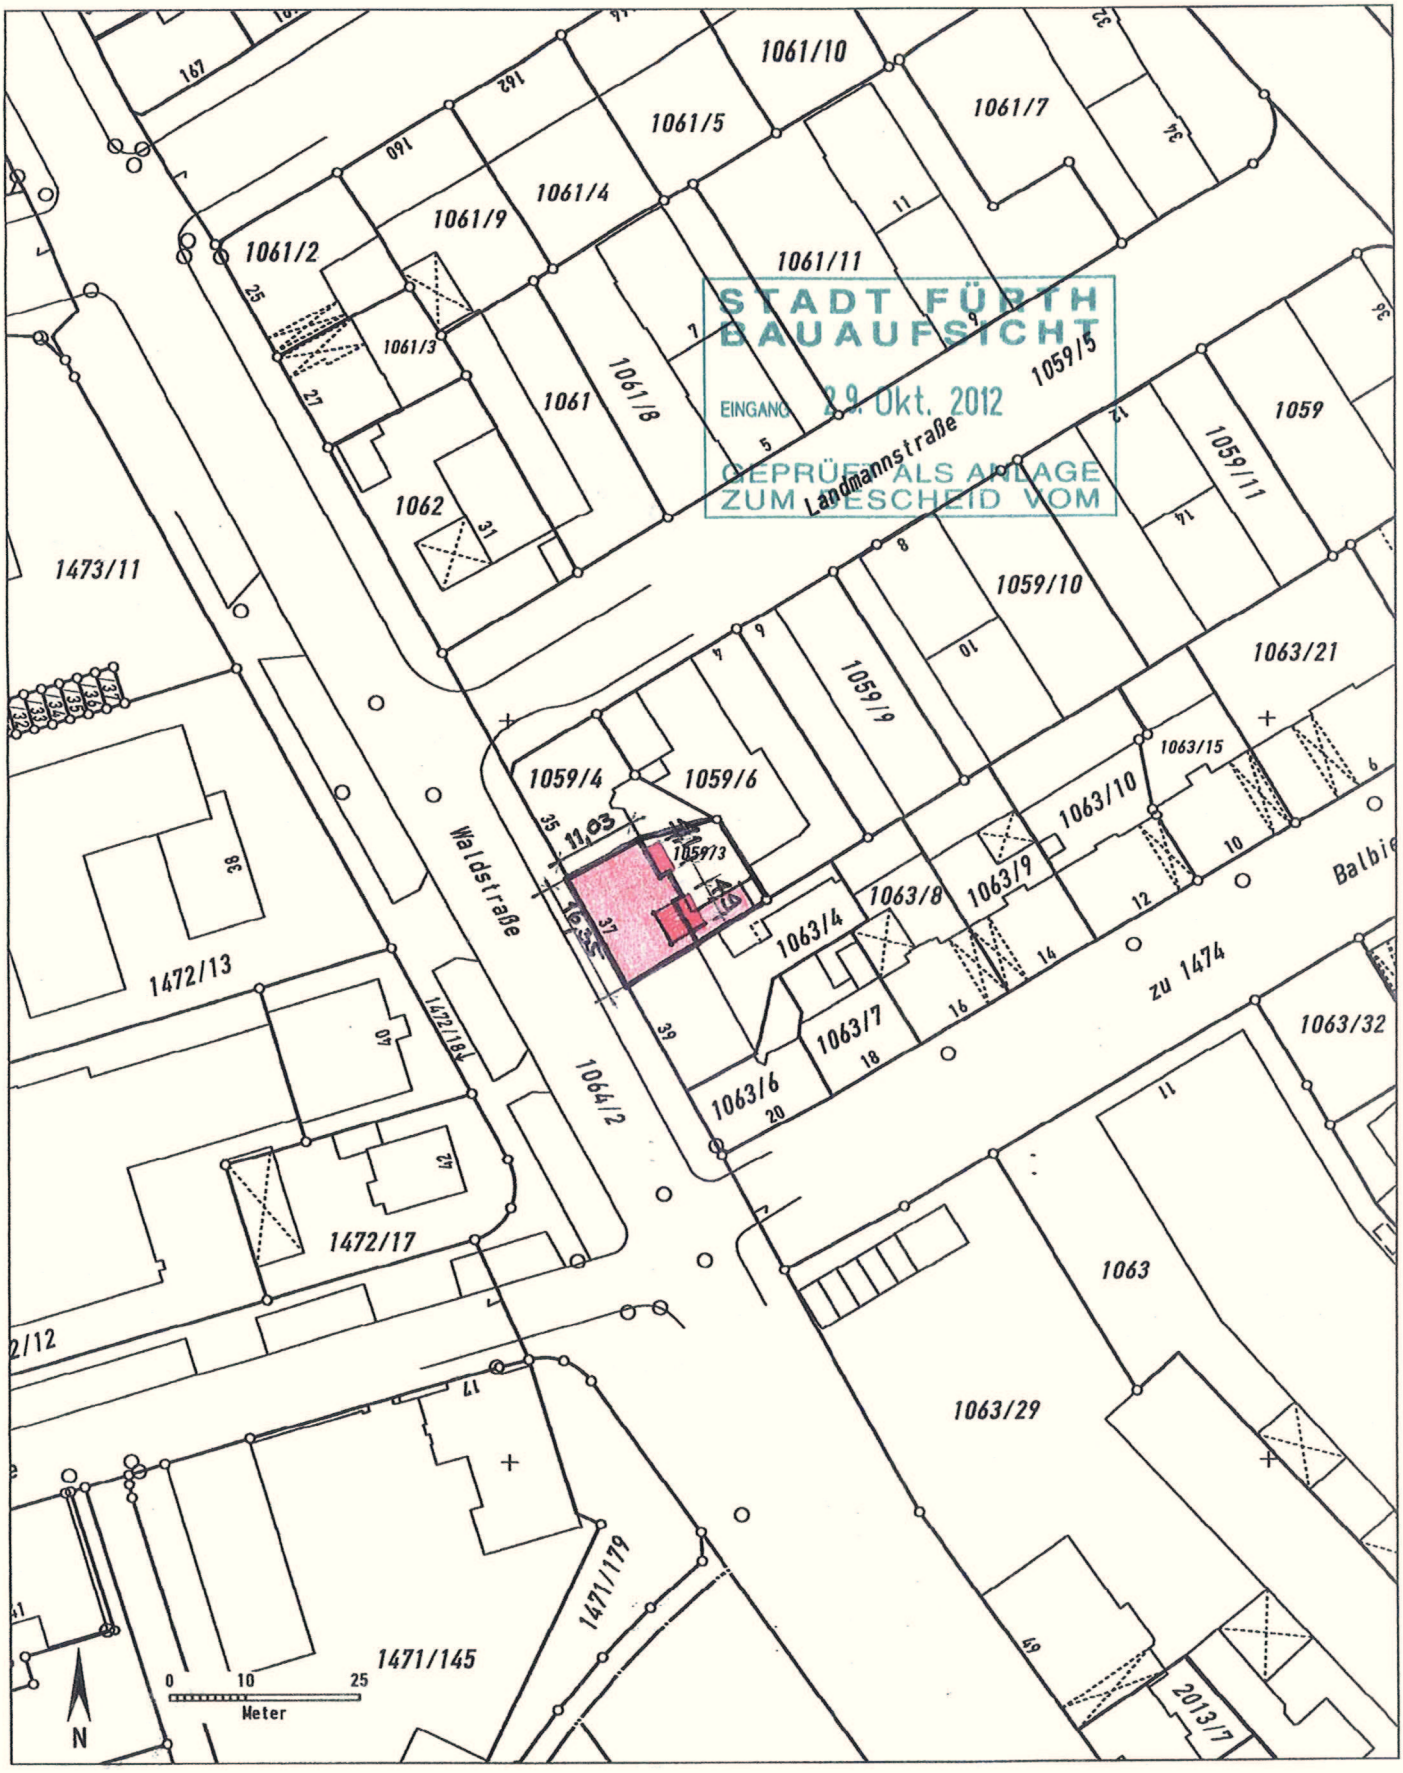


STADT FÜRTH
BAUAUFSICHT
EINGANG 29. Okt. 2012
GEPRÜFT ALS ANLAGE
ZUM BESCHEID VOM

Bauvorhaben:
UMBAU DES DENKMALGESCHÜTZTEN MEHRFAMILIENHAUSES
Waldstraße 37
90763 FÜRTH

LAGEPLAN M. 1:1000

Würzburg, 24.09.2012

Bauherr:
Athanasios Bakatsias u.
Konstantinos Christopoulos
Schindelgasse 4
90762 Fürth

Michael Franzke
Architekt – Dipl.Ing.(FH)
Zehnthofstr. 26
97080 Würzburg