


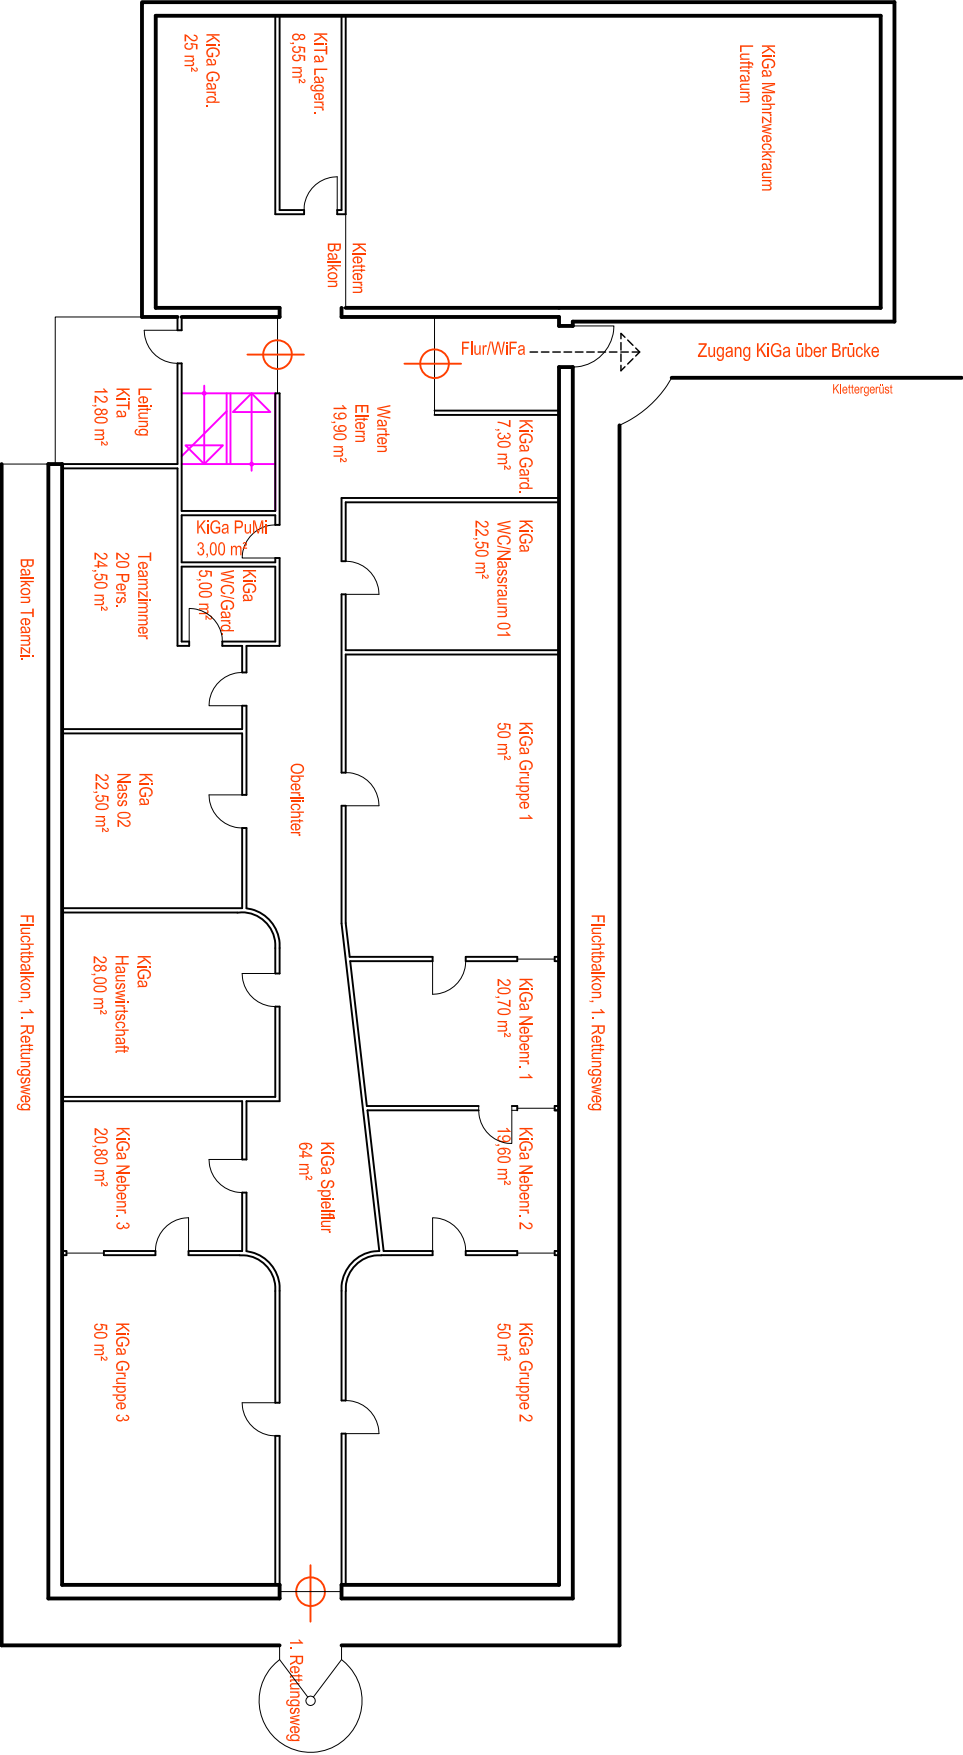

Neubau KiTa, "Tucher"
Herrnstrasse, Fürth

Bauherr	
Datum	28.01.2013
Maßstab ohne	Plan-Nr. vor-5.0

gez. m. Index 03

Organigramm / Raumkonzept
Grundriss Obergeschoss

Ausgabedatum



MAISCH + PARTNER
Architekten

Dr.-Karl-Schumacher-Straße 9
90402 Nürnberg
Telefon: (09 11) 20 43 43
Telefax: (09 11) 24 10 64

architekturbuero-maisch@t-online.de